

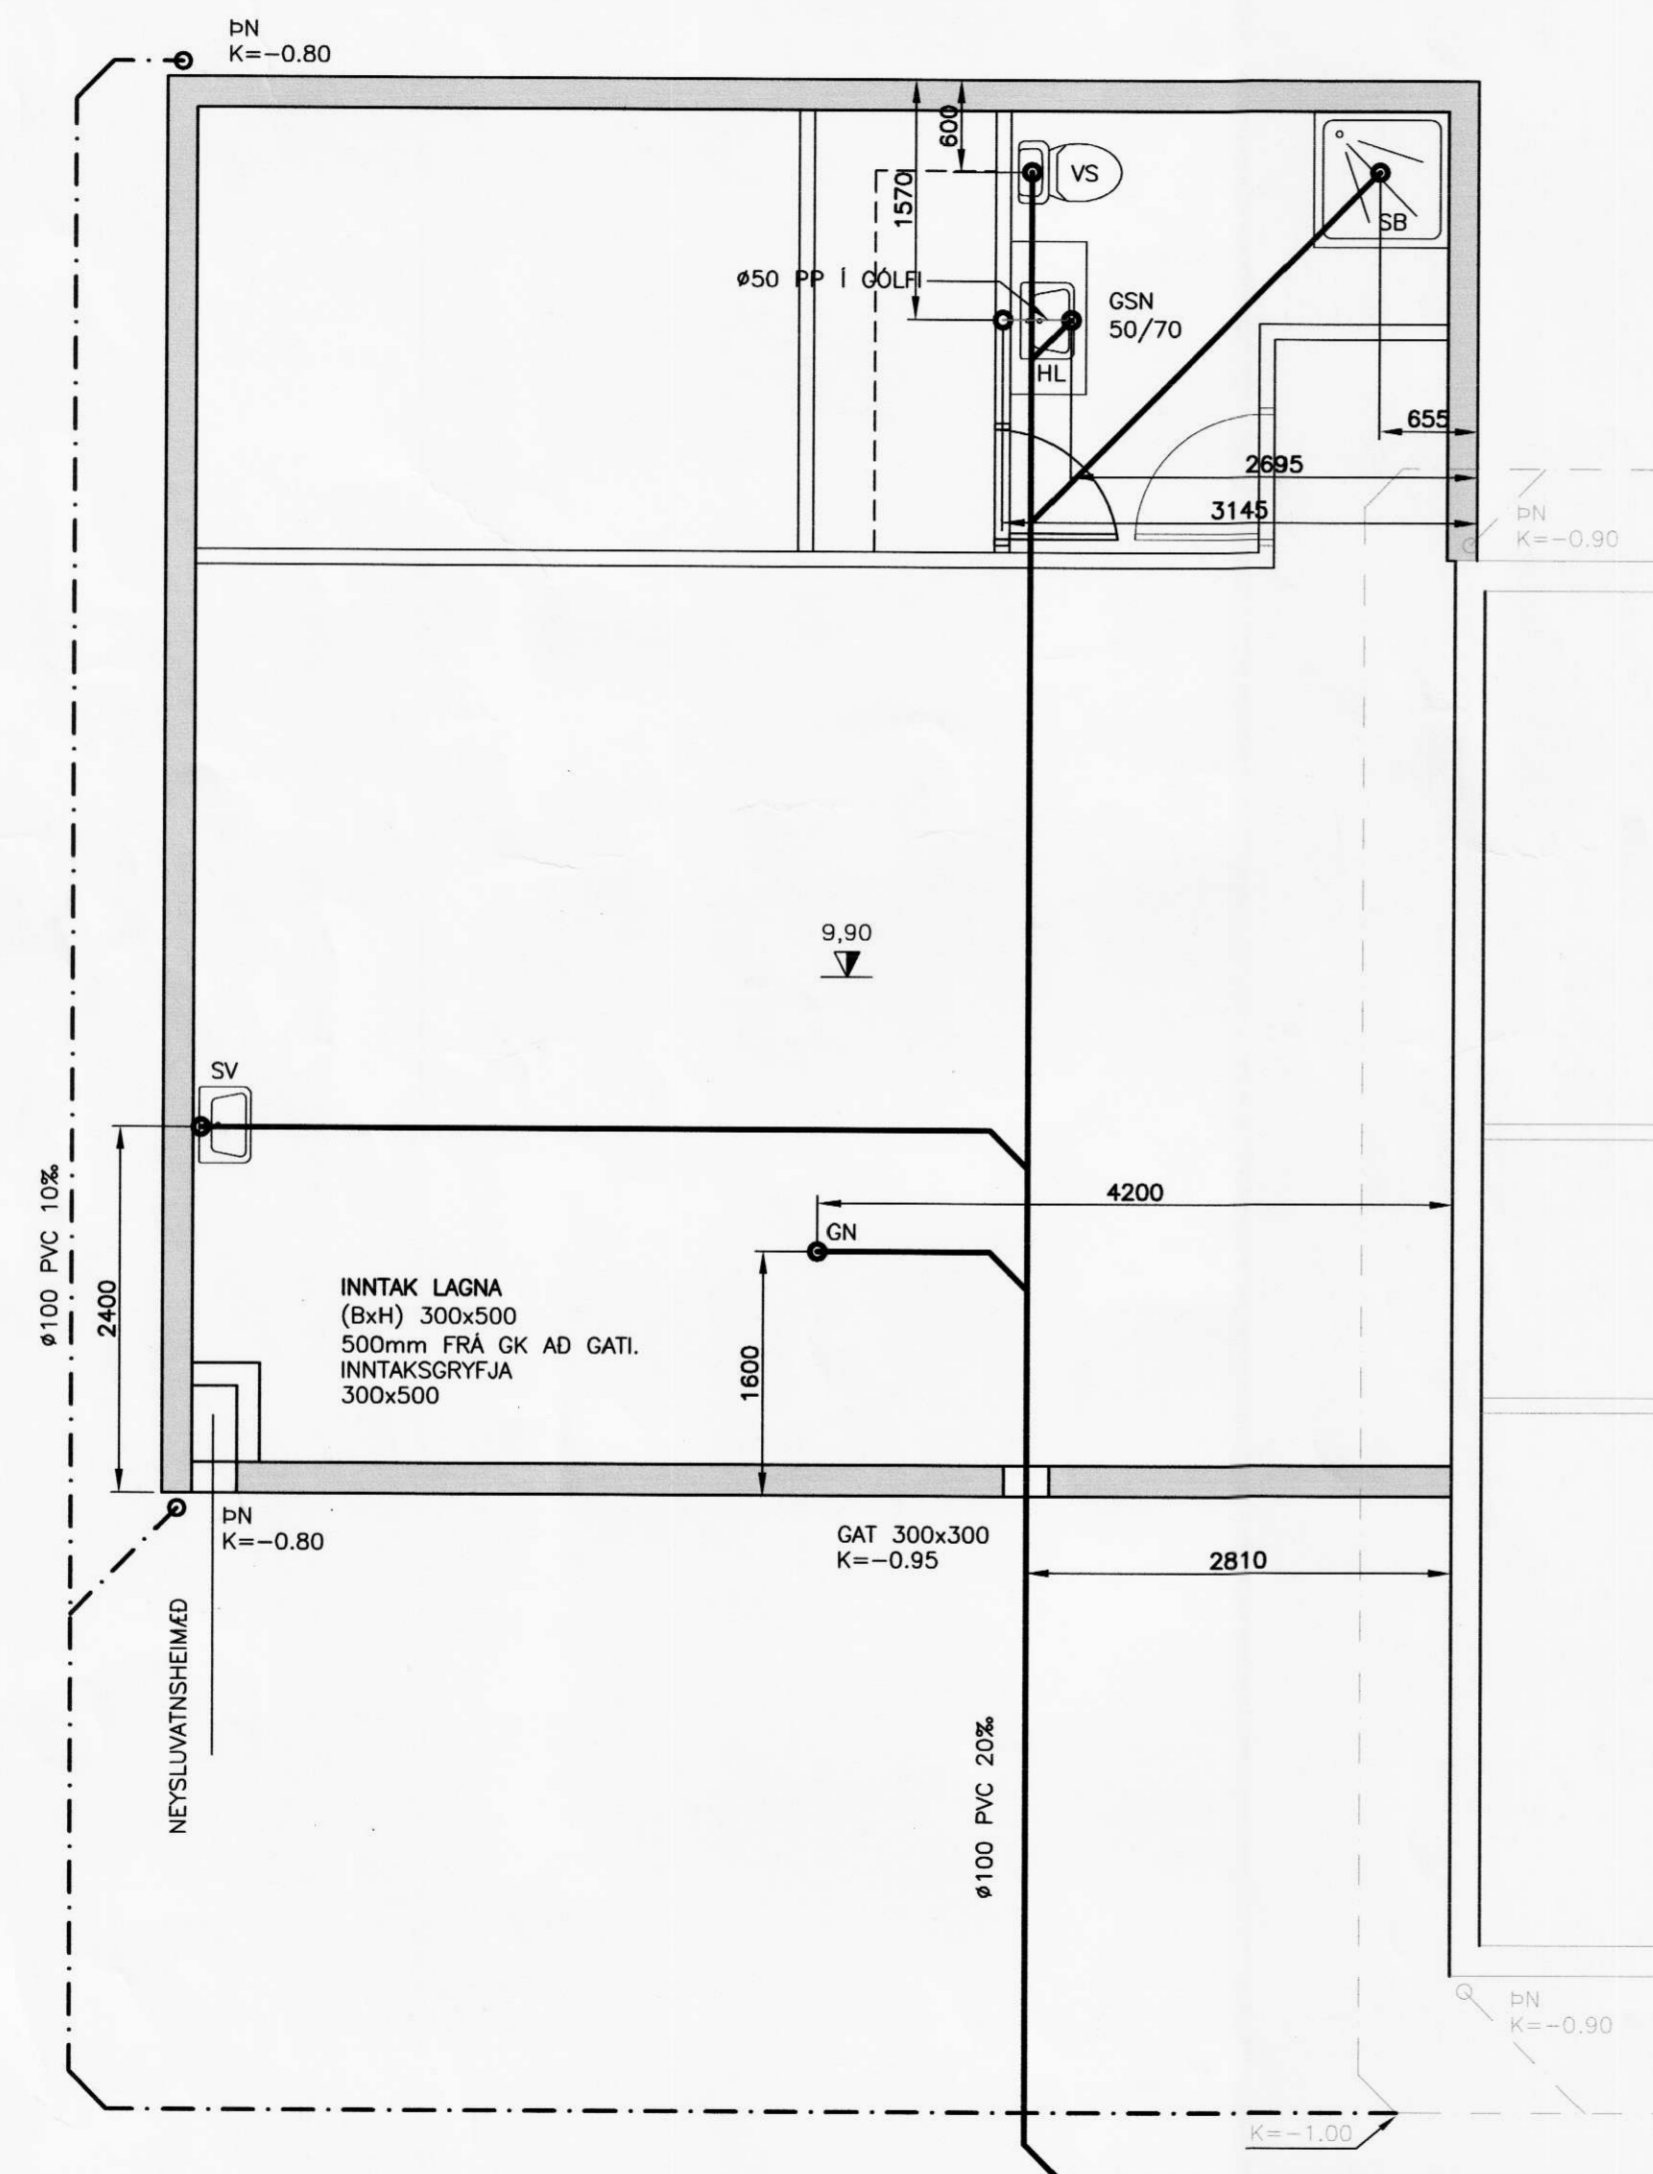


- SKOLP
- - - REGNVATNSLÖGN
- AFRENNSLI HITAVEITU
- HEIMÆÐ (KALT VATN)

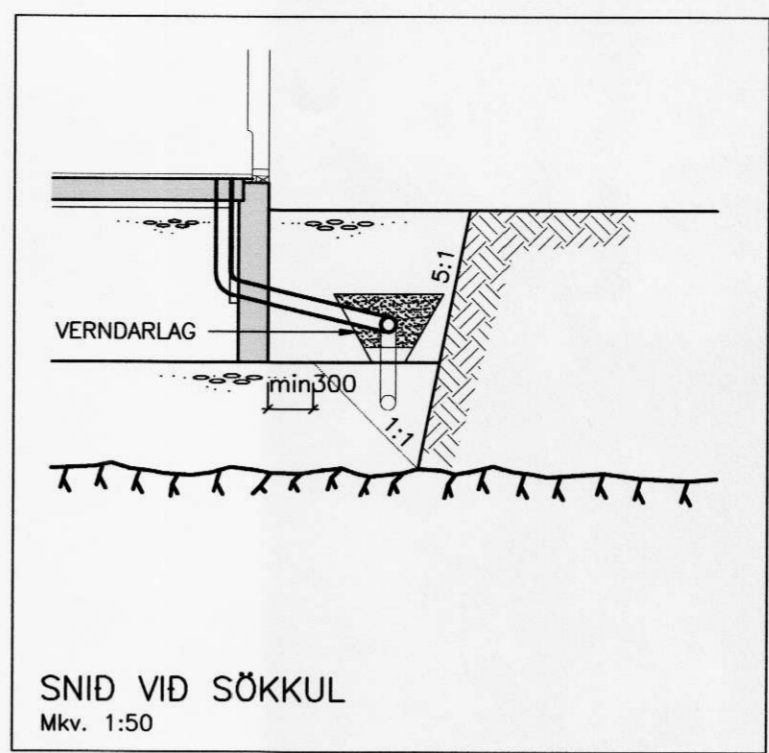

SKOLPLÖGN LEGGIST AMK. 200mm NEDAR EN REGNVATNSLÖGN

Ø600 PLASTBRUNNUR BOTNKÓTI FS BRUNNS Í LÖÐ = -1.30

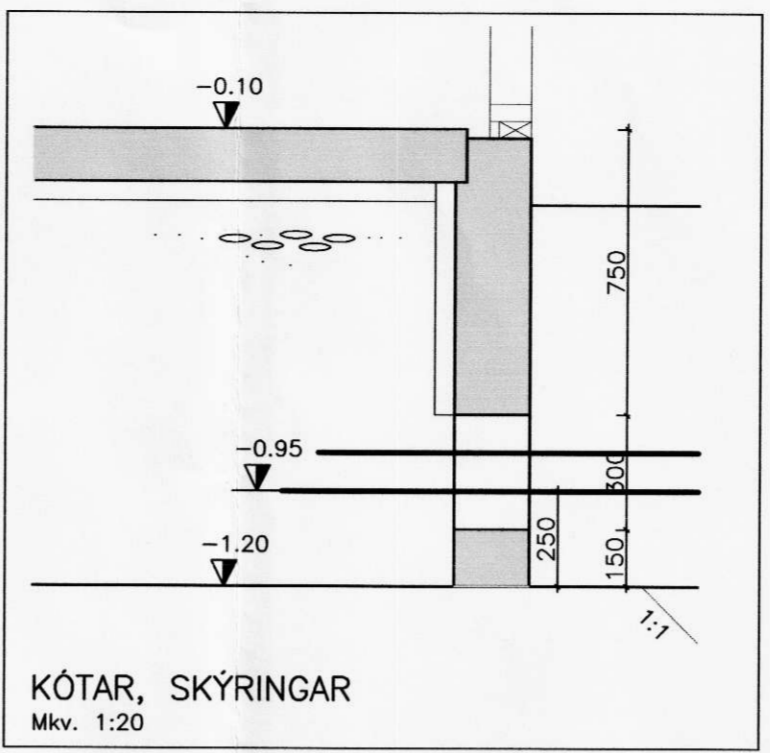

SKÝRINGAR:

ÖLL RÖR Í JÖRD SÉU ÚR STÍFU PVC PLASTI, GRUNNPLASTI, NEMA ANNAD SÉ TEKID FRAM.

MINNSTI HALLI Á RÖRUM ER 20‰. (2 CM Á M) OG MESTI HALLI ER 300‰, NEMA ANNAD SÉ TEKID FRAM.

GRAFID SÉ FYRIR RÖRUM Í ÞJAPPADA FYLINGU. UMHRERFIS ÖLL RÖR Í JÖRÐU SKAL SETJA A.M.K. 150 mm SANDLAG OG ÞJAPPA VEL.

ÖLL RÖR ÞÉTTIST MED TIL ÞESS GERÐUM GÜMMIHRINGJUM. AD ÖÐRU LEYTI BER AD HAGA VINNU OG ÖLLUM UMBUNADI SKV. ÍST 65 SVO OG FYRIRMELUM FRAMLEIDANDA.

KÓTAR ERU Í METRUM OG MIDAST VID RENNSLISSBOTN, ÞAD Á EINNIG VID UM GÖT, ÞAR SEM KÓTI Á GATI ER GEFINN Á RENNSLISSBOTN.

MÁL ERU Í MILLIMETRUM OG MIDAST VID MIDJAN STÚT.

ÖLL RÖR MED ÖNEFNÐUM HALLA HAFU 20‰ HALLA OG ERU ÚR Ø100 PVC.

SKAMMSTAFANIR:

PVC	PLASTRÖR, PVC (RAUDBRÚN)
PP	PLASTRÖR, PP (GRÁ)
ST	STEYPUÖR
BR	BRUNNUR
GN	GÖLFNIDURFALL MED VATNSLÁS
GSN	GEGNUMSTREYMISNIDURFALL Í GÖLF
PN	ÞAKNIDURFALL
HL	HANDLAUG
VS	VATNSSALERNI
SB	STEYPIBAD
BK	BADKAR
EV	ELDHÚSVASKUR
UV	UPPÞVOTTAVEL
PV	ÞVOTTAVEL
SV	SKOLVASKUR
SL	SETLAUG
NF	ÚTINIDURFALL
HR	HREINSISTÚTUR MED LOKI

ATH. STADSETNINGU STÚTA FYRIR HREINLETISTÆKI MÁ ADEINS HAFU TIL VIDMIDUNAR, OG ÞARF AD YFIRFARA OG ADLAGA ÞEIM TÆKJUM SEM ENDANLEGA ERU VALIN.

ATH. MÆLA SKAL HÆÐARKÓTA HEIMEDA ÁÐUR EN LAGT ER Í GRUNN.

ÖLL MÁL Í mm NEMA ANNARS SÉ GETIÐ.

WA VERKFRÆÐISTOFA ÁRBORGAR ehf
AUSTURVEGI 69 800 SELFOSSI
SÍMI 480 4800 FAX 482 3851
www.verkarborg.is verkarborg@verkarborg.is

SGHUS AUSTURVEGI 69 800 SELFOSSI
SÍMI 482 3850 FAX 482 3851
NETFANG: sghus@sghus.is
VEITFANG: www.sghus.is

LYNGHOLT, ÁSAHREPPÍ

LAGNIR	MKV:
FRÄRENNSLI	MKV: 1:50
HANNAÐ: T.ELLERT	TEIKNAD: T.ELLERT
VERKUNUMER: 5062	SKRÁRNAMN:
DAGSETNING: 23.02.2006	TEIKNING NÚMER: 510