
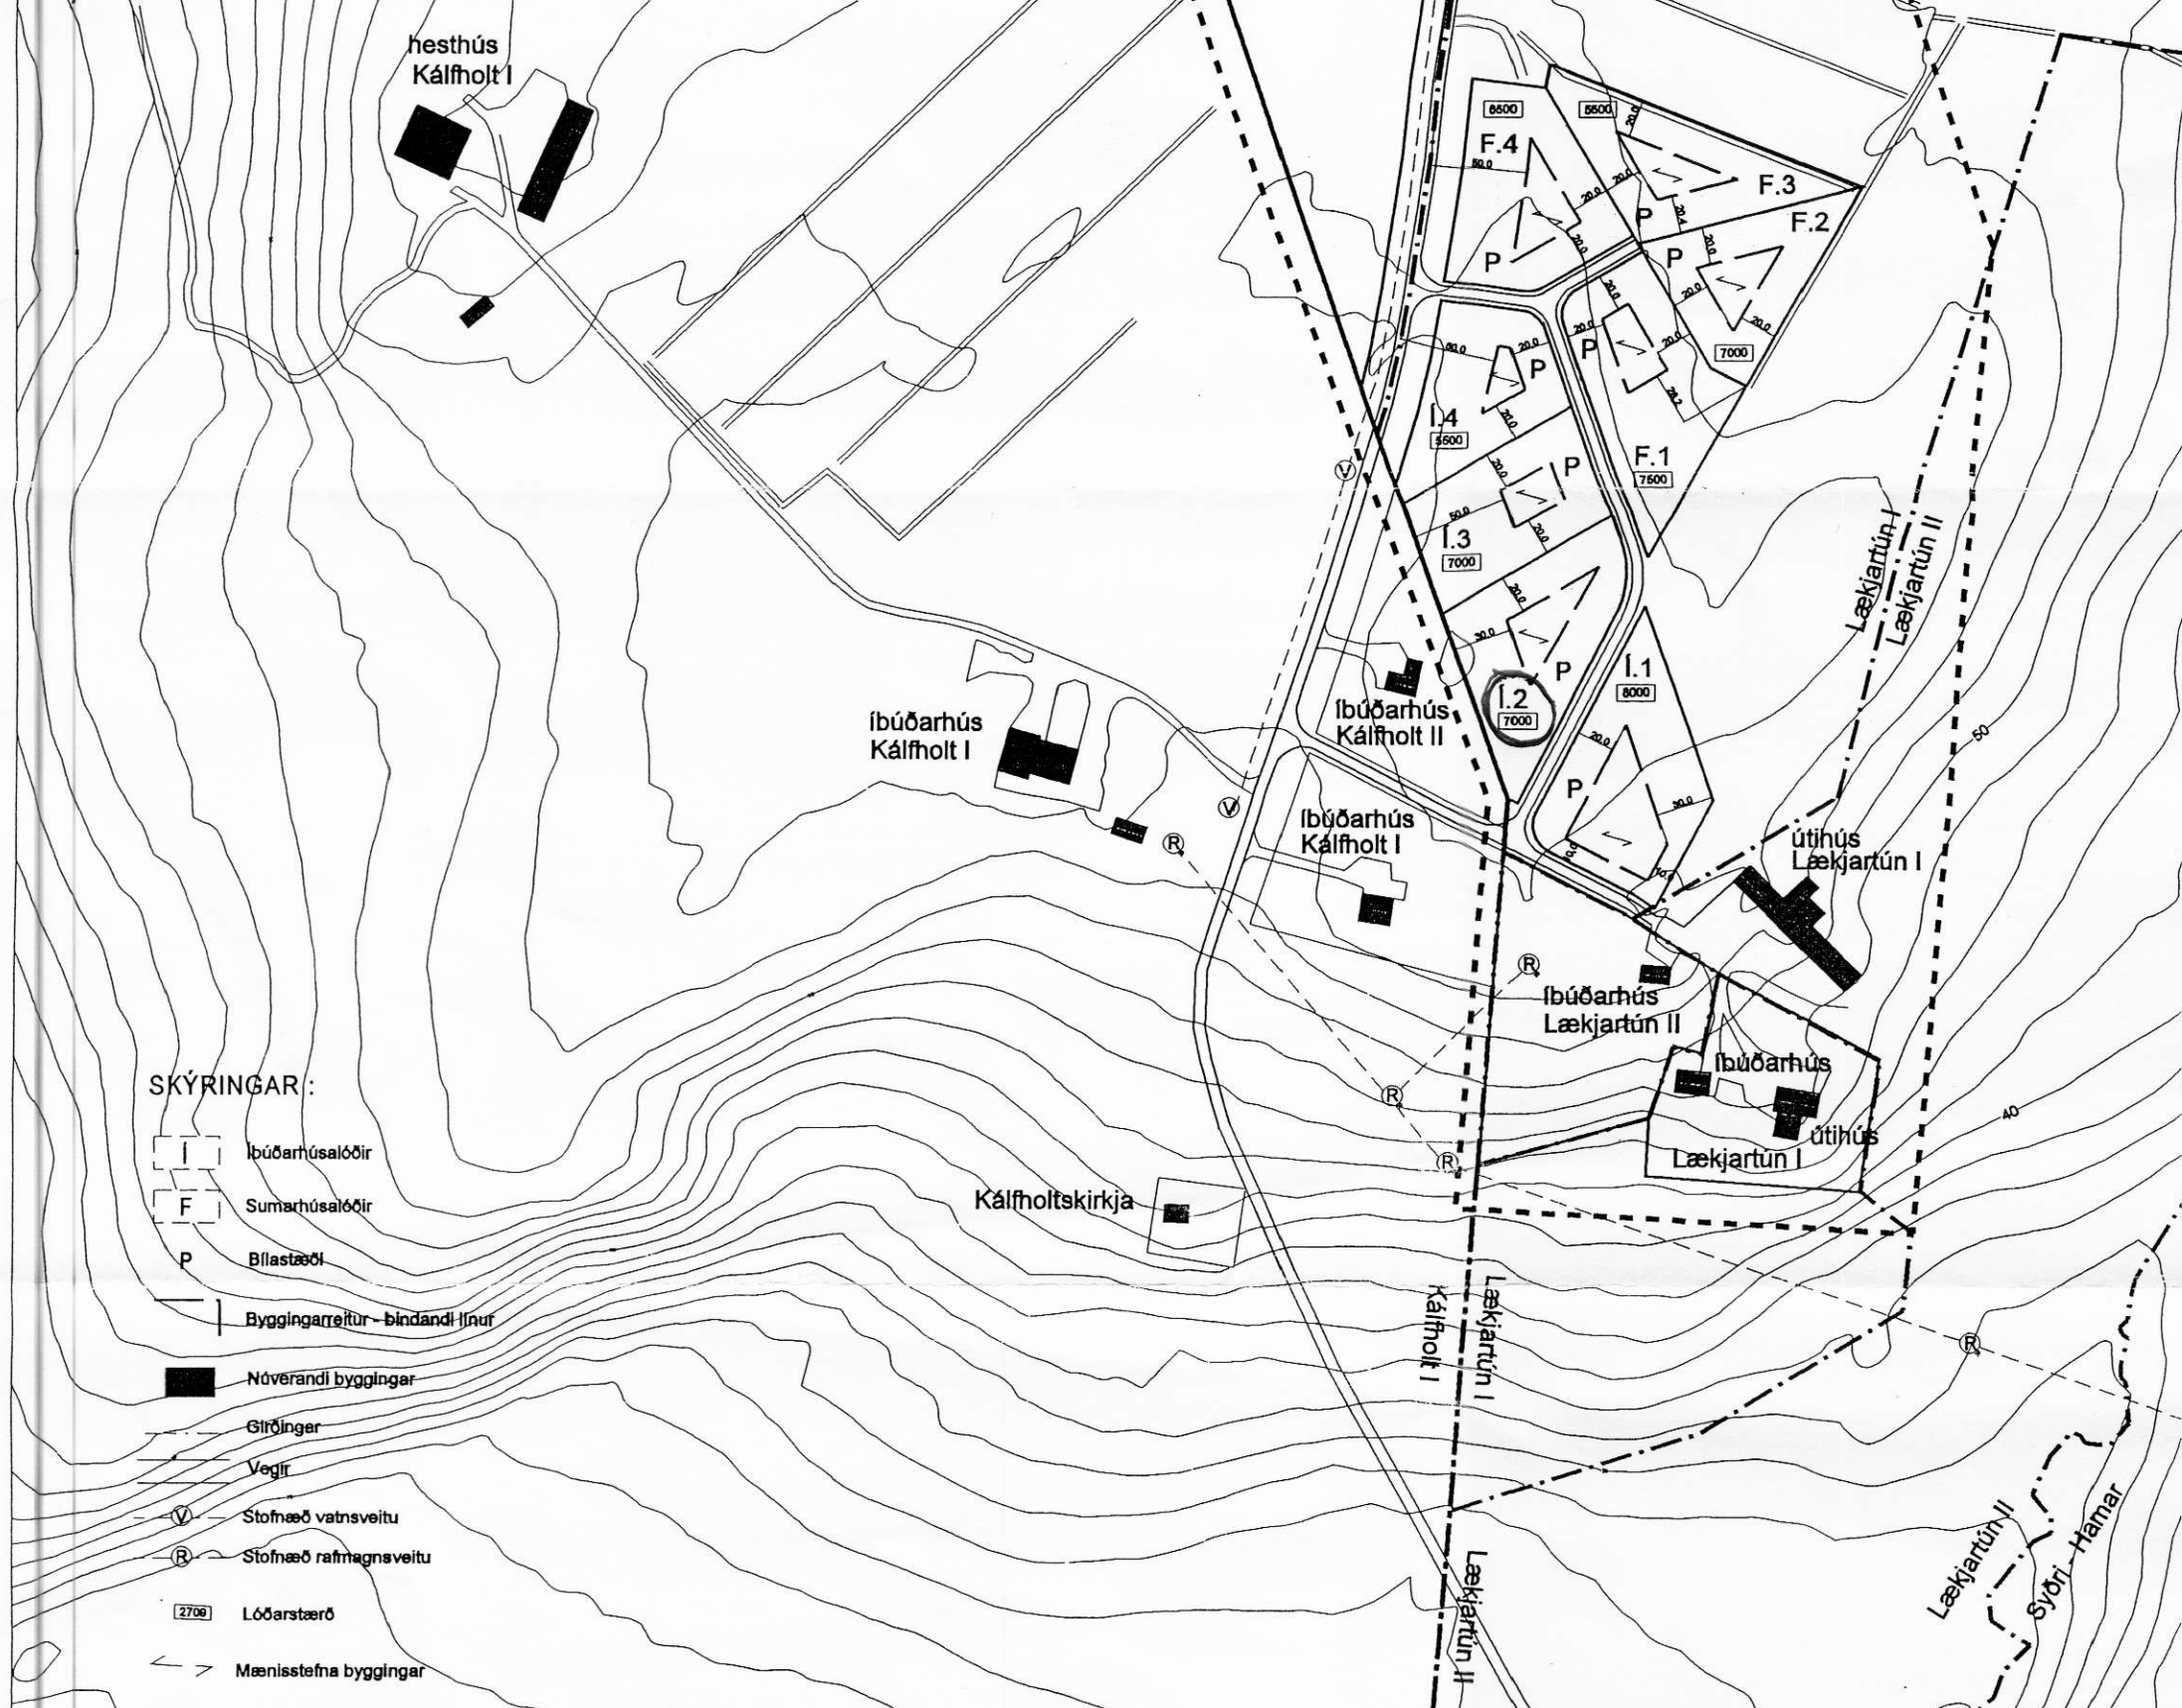


Afstöðumynd 1:100.000 [Symbol] Ásahreppur [Symbol] Lækjartún I og II

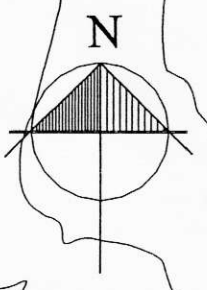

SKÝRINGAR:

- [I] Íbúðarhúsalóðir
- [F] Sumarhúsalóðir
- [P] Bílastæði
- [---] Byggingarreiður - bindandi línur
- [■] Núverandi byggingar
- [---] Gírólingar
- [---] Vegir
- [V] Stofnæð vatnsveitu
- [R] Stofnæð rafmagnsveitu
- [2700] Lóðarstærð
- [< >] Mænisstefna byggingar
- [---] Mörk jarða
- [---] Mörk skipulagssvæðis

Deiliskipulag þetta sem auglýst hefur verið samkvæmt 25. gr. skipulags- og byggingarlaga nr. 73/1997 m.s.b. var samþykkt af hreppsféld Ásahrepps þann 2001.



Jónas Jónsson, oddviti

Lækjartún I - II í Ásahreppi



YFIRLITSMYND

Dags: 08.10.2000 Mkv: 1:4000 Teikn: HMH, GG
Gísli Gíslason landslagsarkitekt FÍLA

Teikn. nr:	Breytt:
Verk nr: SD07	05.03.2001
Hannað: GG	