


7314

LÆKJARTÚN, ÁSAHREPPI

RAFLAGNATEIKNINGAR

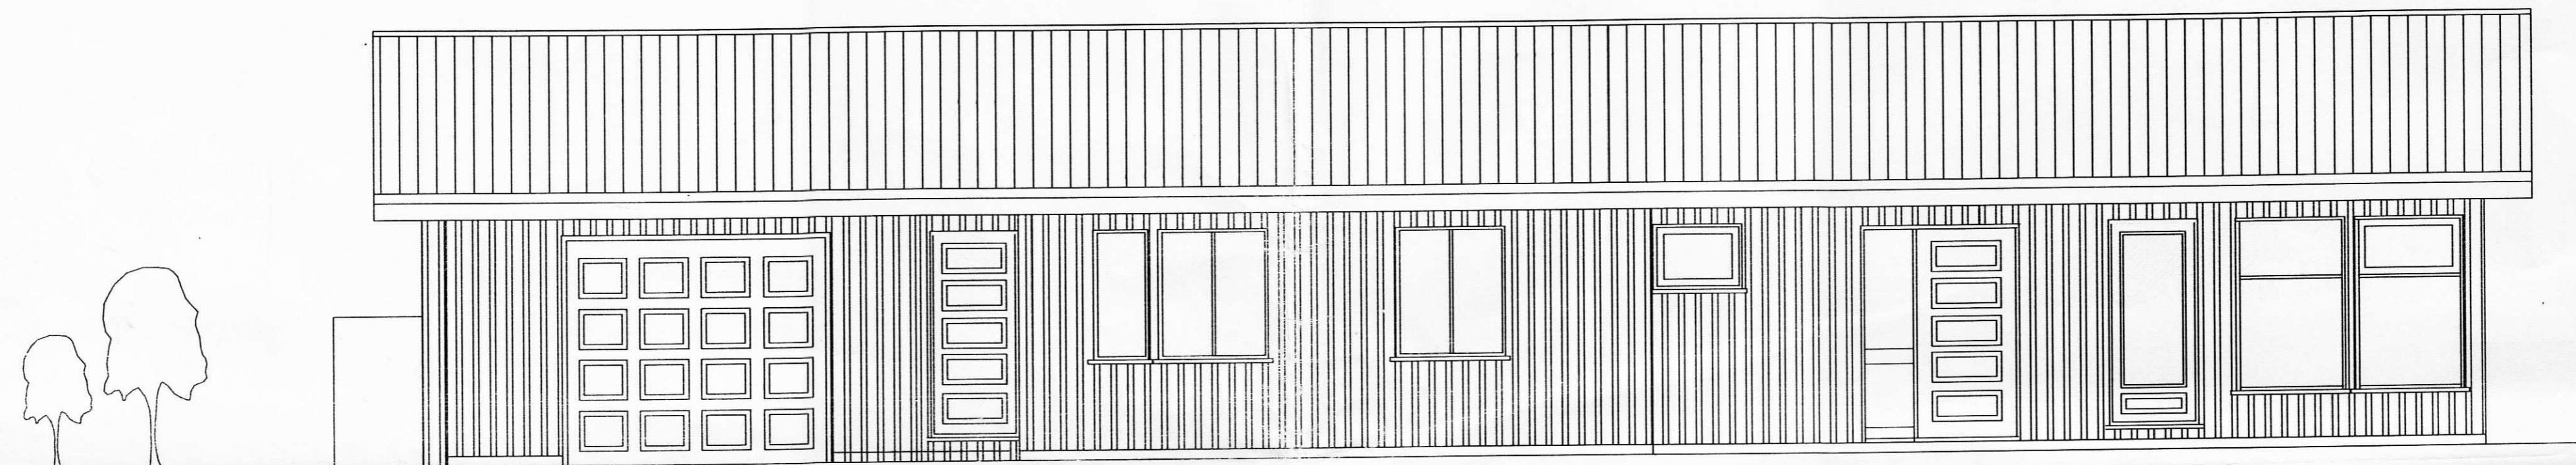

SUÐURHLIÐ

TEIKNINGASKRÁ

- NR. 0 RAFLÖGN FORSÍÐA
- NR. 1 RAFLÖGN AFSTÖÐUMYND, SNIÐ OG SKÝRINGAR
- NR. 2 RAFLÖGN SÖKKULSKALT
- NR. 3 RAFLÖGN LÁGSPENNULAGNIR
- NR. 4 RAFLÖGN SMÁSPENNULAGNIR
- NR. 5 RAFLÖGN OFNALAGNIR
- NR. 6 RAFLÖGN EINLÍNUMYND



RAFLAGNATEIKNINGAR
ÞÓR STEFÁNSSON RAFMAGNSIÐNFRÆÐINGUR
EYRAVEGI 29 SELFOSSI SÍMAR 482 3480 & 897 8718 FAX 482 3366
HEIMASÍMI 482 2726 KENNITALA: 211261-3749, netfang: rafteikn@selfoss.is

ÁGÚST 2001

BYGGINGARAÐILI: **SGHÚS**