



LÆKJARTÚNI NR 2 HELLU SNIB M. 1:100 AFSTÖÐUMYND M. 1.1000

ÞAKHALLI 18°
LOFTAKLÆÐNING Í FLOKKI 1

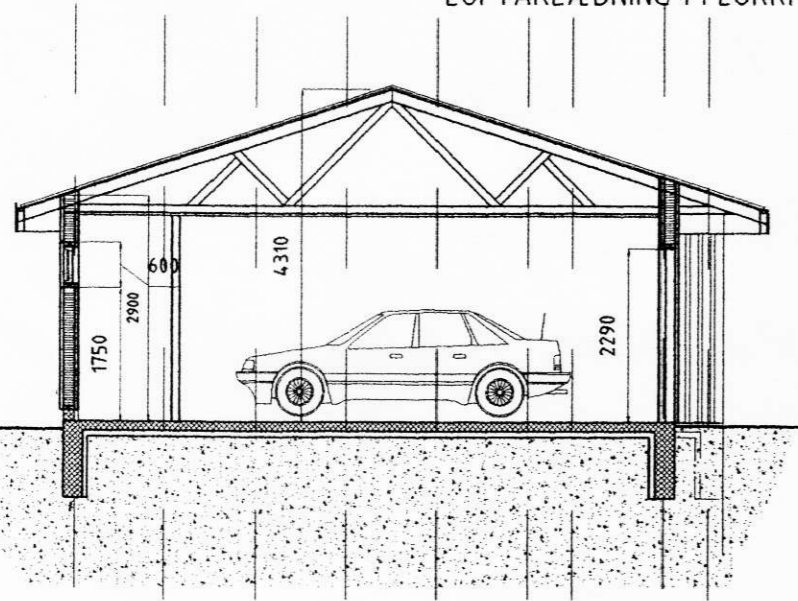


ÞAKHALLI 18°
LOFTAKLÆÐNING AMK Í FLOKKI 2

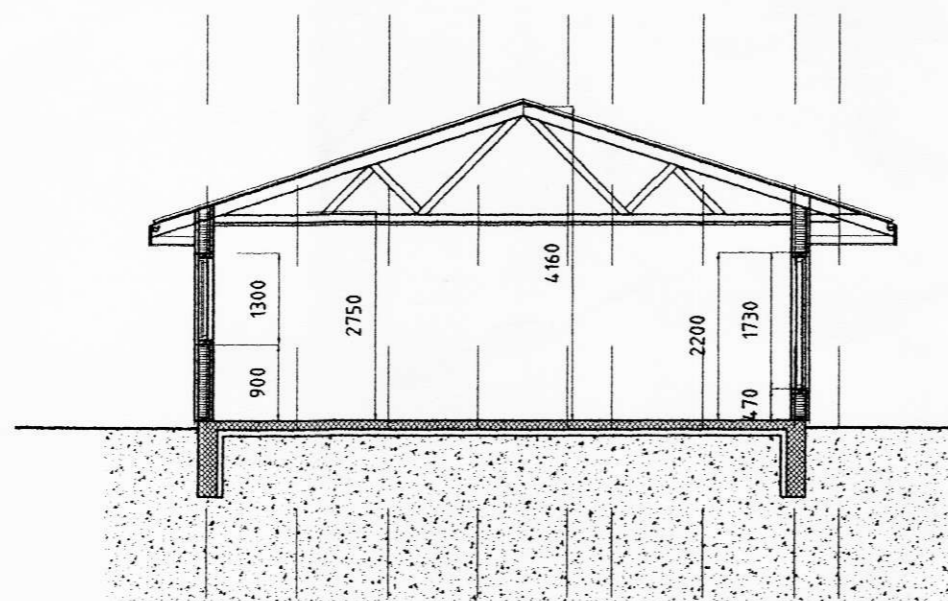

SNIB A-A

SNIB B-B

ÞAKHALLI 18°
LOFTAKLÆÐNING AMK Í FLOKKI 2

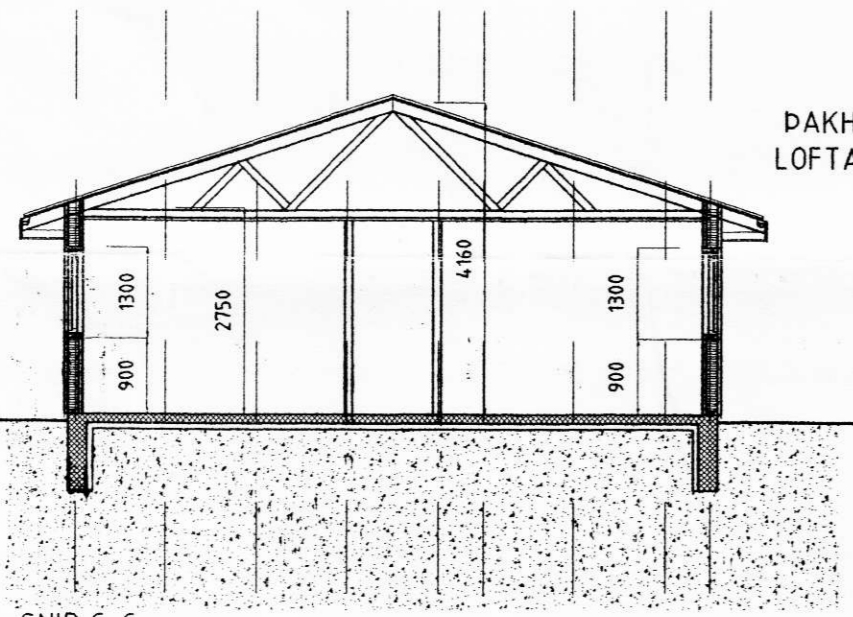

SNIB C-C

Skráningartafala:		LÆKJARTÚN NR 2 HELLU					Skrásetjari:		KJARTAN SIGURÐSSON									
Landnúmer:		ODEKKT					Kennitala:		121066-5809									
Málshulnúmer:		ODEKKT					Útgáfa:		4.01									
Dagur:		26.03.2001					Skrásetjari:		KJARTAN SIGURÐSSON									
D0	D01	D2	D3	D4	D5	D5M	D6	D7	D8	D9	D10a	D10b	D11	D12	D16	D17		
Lokun	Rygg hæð-röð	Nelkan texti	Höfð- flökun	Eignar- hald	Netfl. m ²	Netfl. m ²	Stigur m ²	Stigur m ²	Brúfl. m ²	Brúfl. m ²	Safar. m ²	Safar. m ²	Brúfl. m ²	Netfl. m ²	Brúfl. m ²	Stigur- rúmmál m ³		
		Málshulur			348,4	0,0	0,0	0,0	174,2	0,0			644,2	153,8	174,2	429,625		
		Bofn											36,8					
	01	1. hæð			174,2	0,0	0,0	0,0	174,2	0,0			486,6	153,8	174,2			
A	0101	IBUD	N	0101	123,4				123,4		2,75	2,75	339,3	109,3	123,4	2,75		
A	0102	BIL SK/GEYMSL	B	0102	50,8				50,8		2,90	2,90	147,3	44,5	50,8	2,50		
	02	Þak			174,2	0,0	0,0	0,0	0,0	0,0			122,8	0,0	0,0			
A	0201	ÞAKRYH	F	0101	174,2								122,8					
Athugasemdir:																		
Samsættir summa																		
Eignarhald																		
	Eignar- hald	Nelkan texti	Brúfl. m ²	Skiptarúmmál m ³	Sérregn m ²	Sérregn og samsættir m ²												
	0101	IBUD	123,4	300,575	300,575													
	0102	BIL SK/GEYMSL	50,8	129,050	129,050													
	Alls		174,2	429,625	429,625													

BYGGINGARLÝSING:

HÚSID BYGGIST ÚR TIMBURI FRÁ S.G HÚS SELFOSSI.
ÞAKID ER KRAFTSPERRUÞAK SEM KLÆÐIST MEÐ BÁRUJÁRN OG
EINANGRAST MEÐ 200MM ÞAKULL.
ÚTVEGGJAEININGARNAR KLÆÐAST UTAN MEÐ STANDANDI KLÆÐNINGU
ÚTVEGGIRNIR EINANGRAST MEÐ 150MM STEINULL/GLERULL EINANGRUN NIÐUR
MEÐ SÖKKLI Í ÍBÚÐARHÚSI ER 75MM STEINULL EÐA PLAST.
ALLT TRÉVERK SKAL FÚAVERJAST MEÐ VIÐURKENNDU EFNI.
HURÐARGÖT AD INNAN VERÐI AMK. 880MM OG ADALHURÐ VERÐI
AMK. 980MM.
BÍLSKÚR VERÐI EI-60 SORPGEYMSLA VERÐI EI 60.
BÍLSKÚRSKOTI ER 15CM LÆGRI EM ÍBÚÐARKOTI.

ATH AÐ BYGGINGARFULLTRÚI HÆÐARAFSETJI OG STAÐSETJI HÚS Á LÖÐ Í
SAMRADI VIÐ HÚSEIGENDUR
OG STAÐSETJI EINNIG ROTÞRÓ Á LÖÐ

ATH AÐ HÚSID VERÐUR BYGGT Í 2 ÁFÖNGUM D.A.S AÐ FYRST VERÐUR
BYGGT ÁFANGI 1 (70,5m²) OG SÍÐA ÁFANGA 2 (103,7m²) EINS OG ER SÝNT Á TEIKN. NR 2
GRUNNMYND..

Sampykkt af
byggingarnefnd
Ásahrepps,

dags. 6. júní 2001





BLAD NR 1

STÆRD LÓÐAR ER 7000,0 m²
NÝTING LÓÐAR ER 0,02

KÓLNUNARTÖLUR

ÚTVEGGUR 0,4 W/M2 C
ÞAK 0,2 W/M2 C
GÓLF Á FYLL 0,3 W/M2 C
GLUGG. KARM. + GLER
VEGID MEÐALT. 2,5 W/M2 C

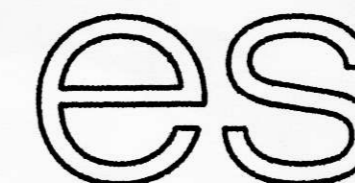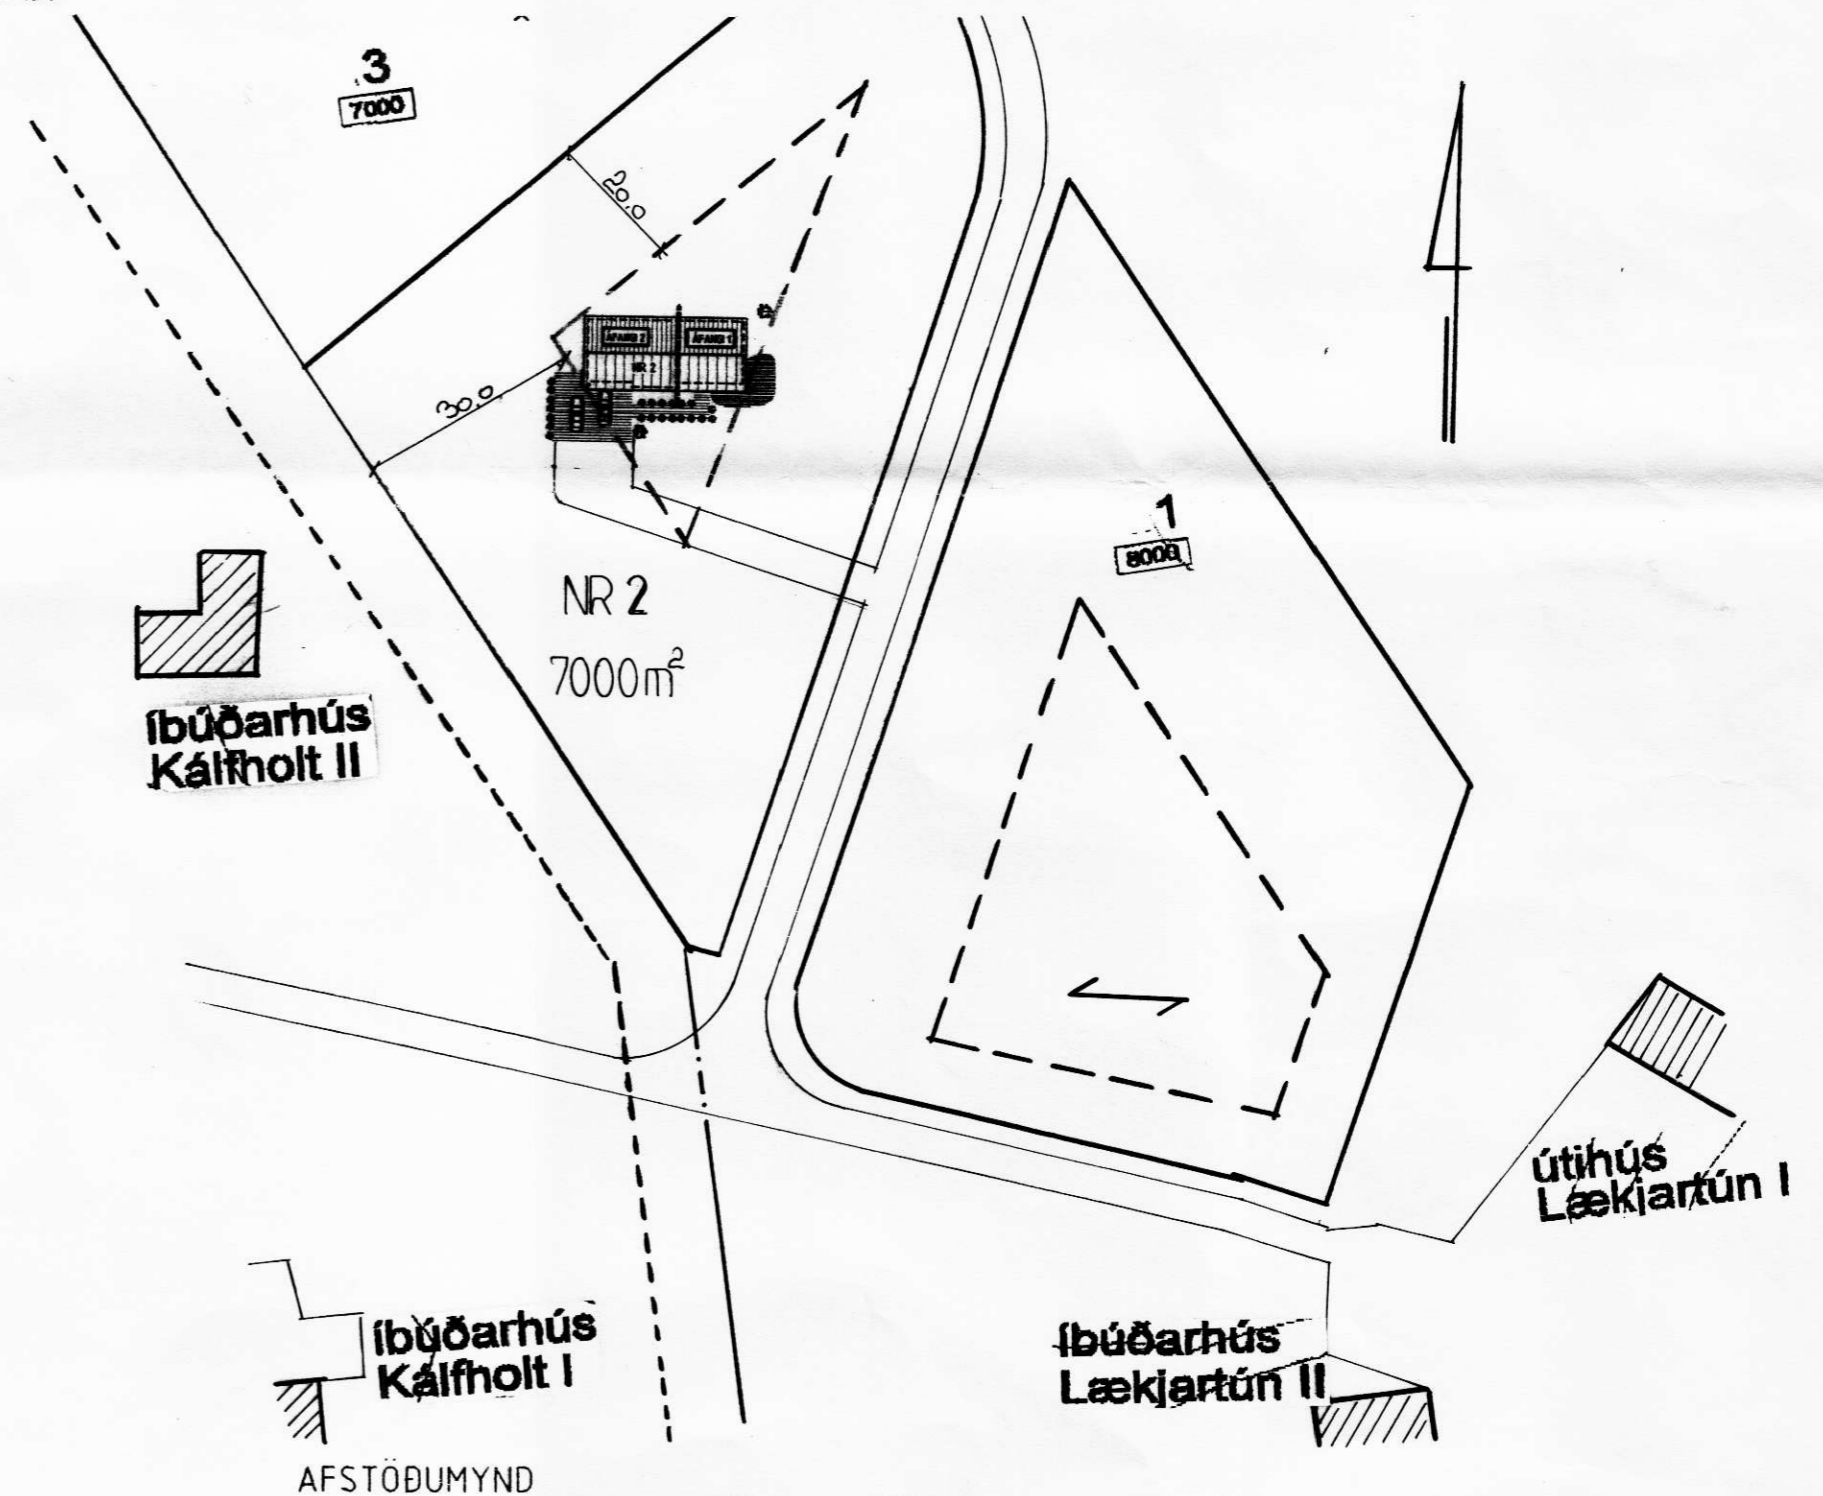

TEIKNISTOFAN SUÐURLANDSBRAUT 48
S: 588-7344 FAX: 588-7343

VERKHEITI: LÆKJARTÚN NR 2 HELLU	Mkv. 1:100
VERKHUTI: SNIB OG AFSTÖÐUMYND	DAGS. 26.03.2001
HANNAD: SIGURÐUR KJARTANSSON kt. 090246-2839	BLAD NR 1 AF 3
TEIKNAD: kjartan.sigurdsson kt. 121066-5809	BREYTT.