


S


GRUNNMYND

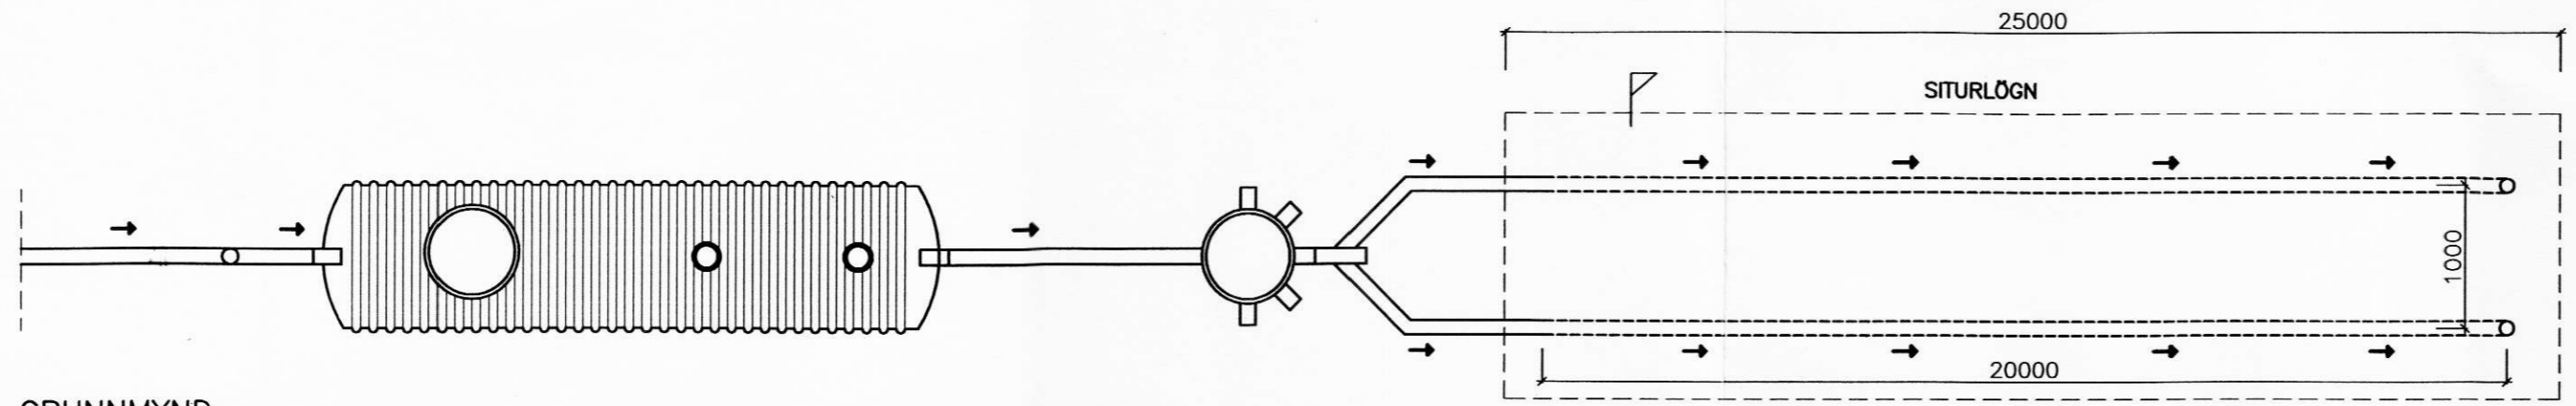


ROTPRÓ 3JA HÖLFA 3600 L.
FYRSTA HÖLF SÉ U.P.B.
HELMINGUR RÜMMALS.
ROTPRÓ SKAL GRAFA NIDUR Á
~~FRÖSTRIAN JARVEG~~ *FRÖSTRIAN JARVEG*
ÖLL SAMSKYTI SÉU ÞÉTT.
LOFTRÆSTING KOMI Á ÞRÓ.

~~ÞÁ~~ ER BENT Á AD NOTA
HREINSILEGI SEM ERU LÍFRÉNIR
P.E. VALDA ROTNUNINI Í
ROTPRÖNNI EKKI SKADA


HAGA SKAL NIDURSETNINGU OG FRÁGANGI
ROTPRÖAR SKV. FYRIRMÆLUM FRAMLEIDANDA.
GERA SKAL VIDEIGANDI RÁDSTAFANIR TIL AD
LÆKKA GRUNNVATNSTÖÐU UMHVERFIS ROTPRÓ
OG SITURLÖGN EF MED ÞARF.

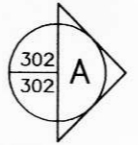


HLIDARMYND

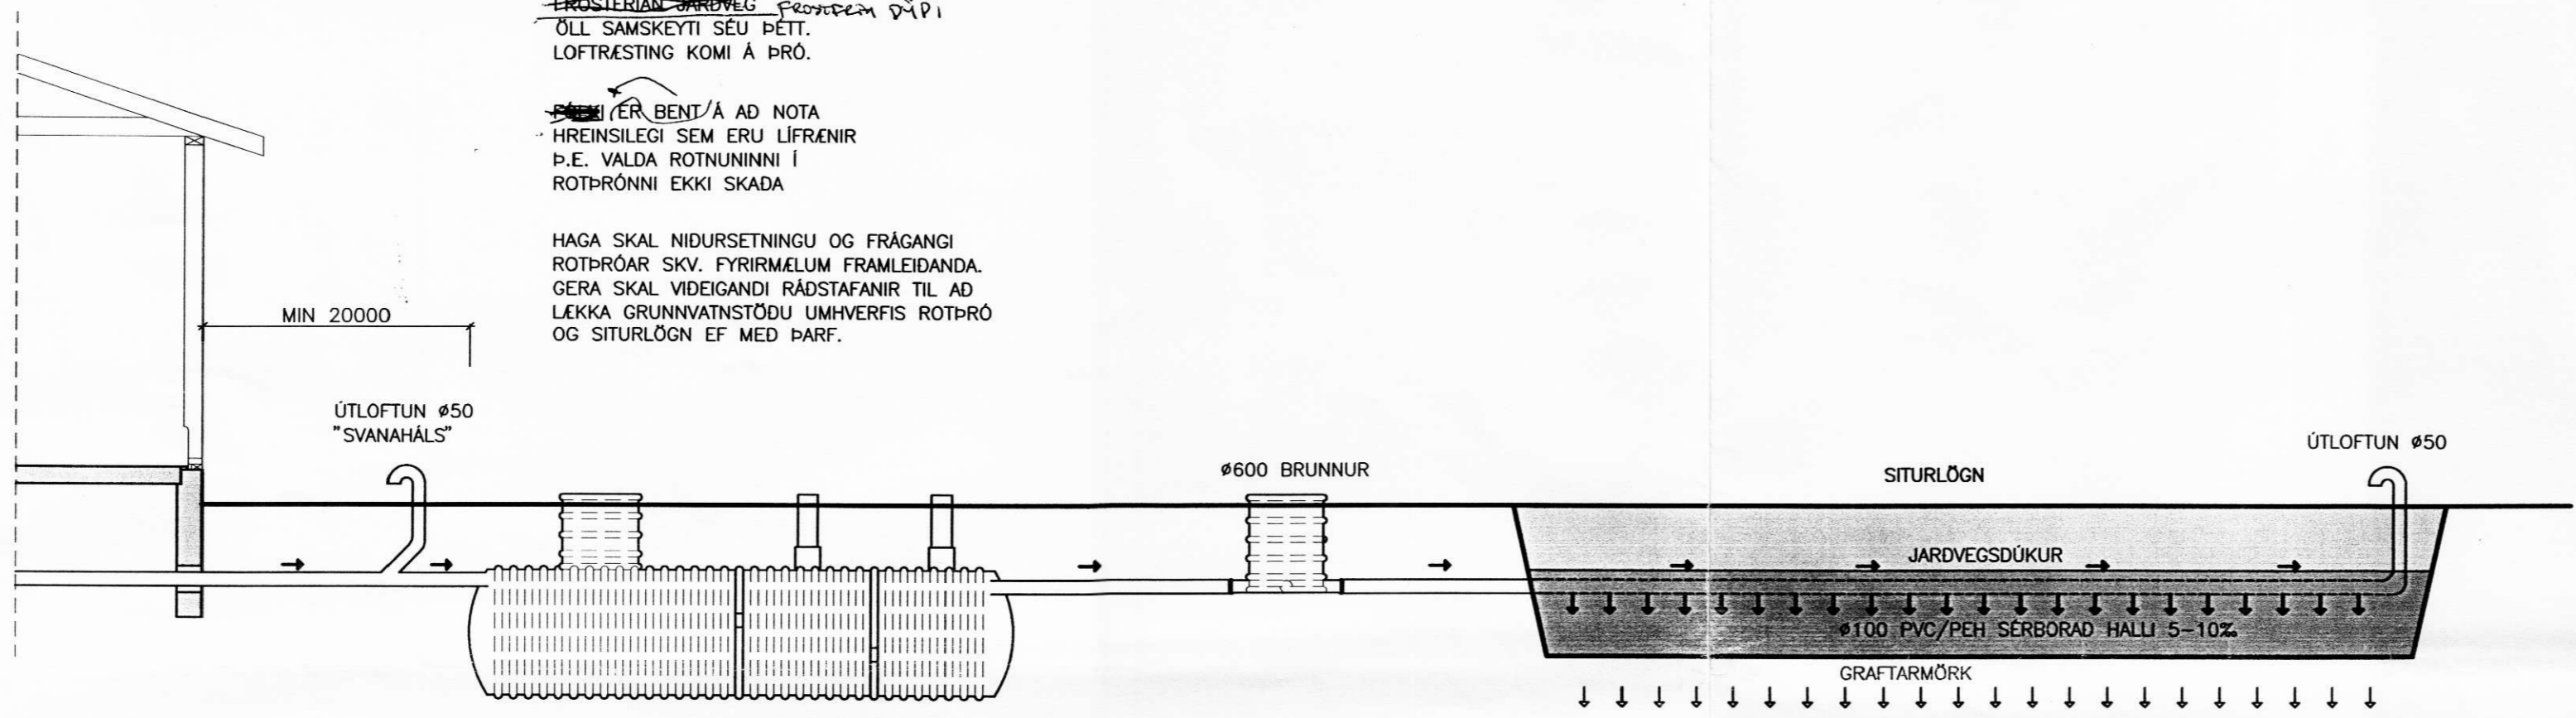


3 HÖLFA ROTPRÓ
MIN 3600 L.

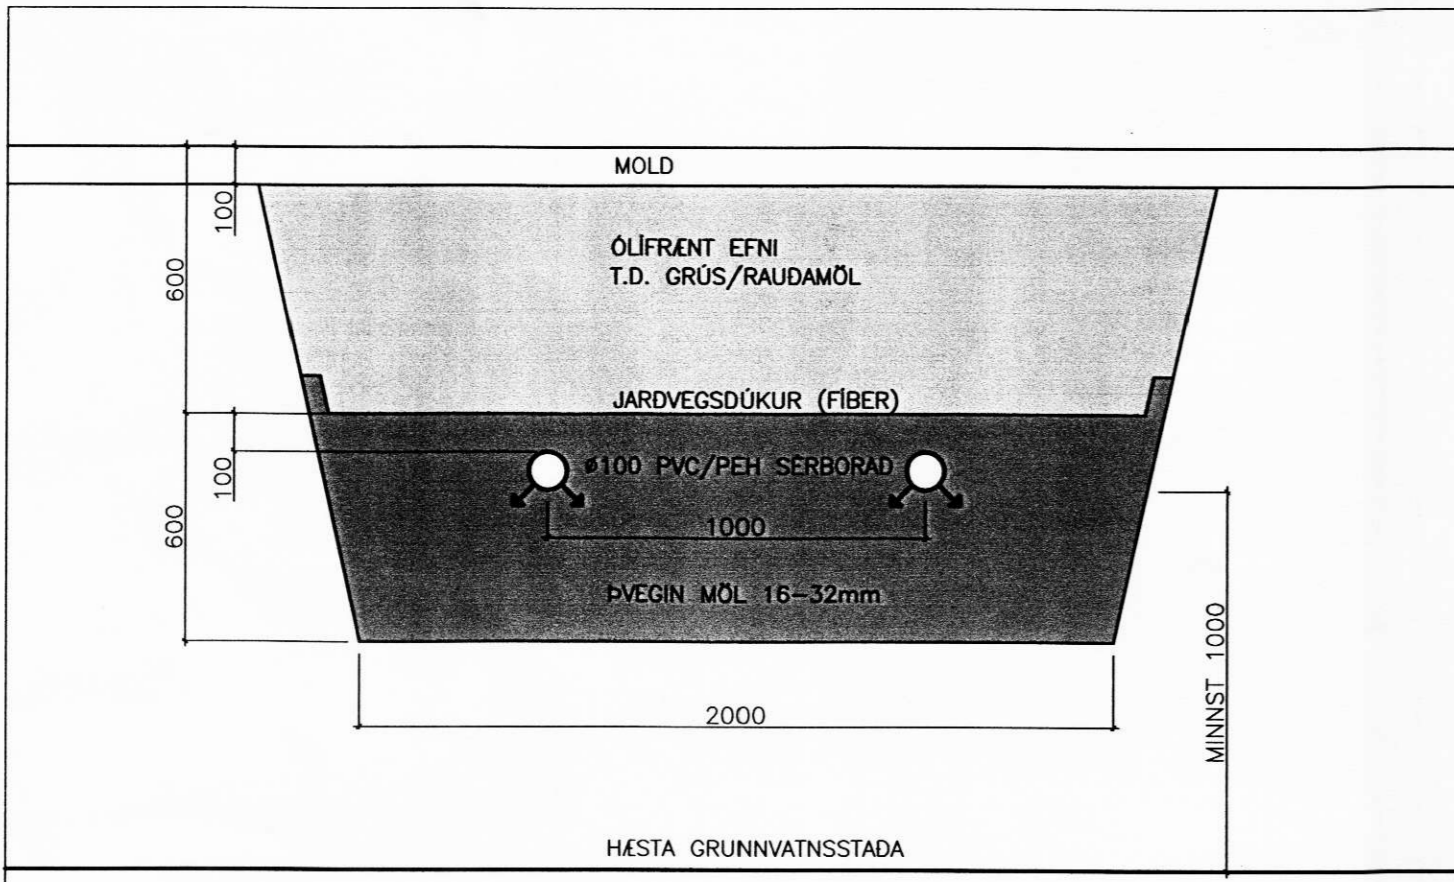

SNID A-A
SITURLÖGN
Mkv. 1:20

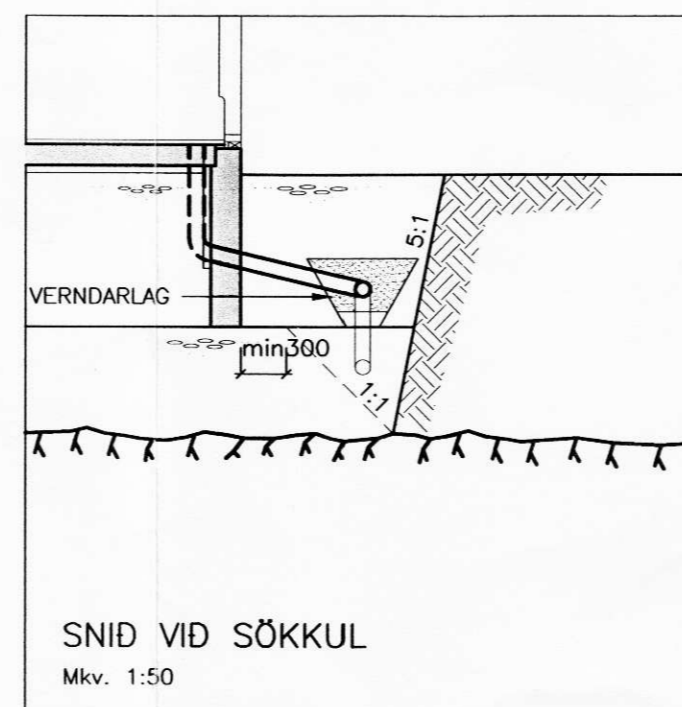

SNID VID SÖKKUL
Mkv. 1:50

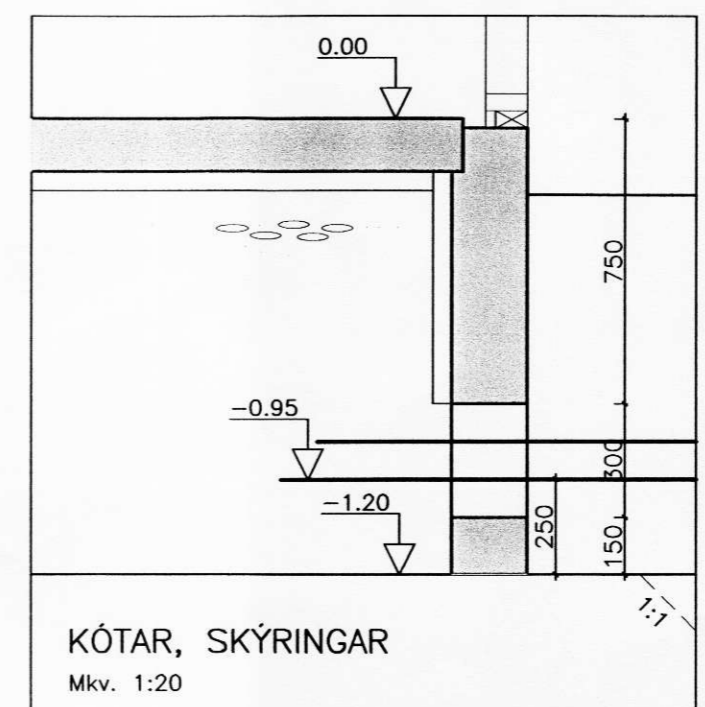

KÓTAR, SKÝRINGAR
Mkv. 1:20

SKÝRINGAR:
ÖLL RÖR Í JÖRD SÉU ÚR STÍFU PVC PLASTI, GRUNNPLASTI,
NEMA ANNAD SÉ TEKID FRAM.

MINNSTI HALLI Á RÖRUM ER 20‰. (2 CM Á M) OG MESTI
HALLI ER 300‰, NEMA ANNAD SÉ TEKID FRAM.

GRAFID SÉ FYRIR RÖRUM Í ÞJAPPADA FYLINGU.
UMHVERFIS ÖLL RÖR Í JÖRÐU SKAL SETJA A.M.K. 150 mm
SANDLAG OG ÞJAPPA VEL.

ÖLL RÖR ÞÉTTIST MED TIL ÞESS GERÐUM GÜMMIHRINGJUM.
AD ÖÐRU LEYTI BER AD HAGA VINNU OG ÖLLUM UMBÚNAÐI
SKV. ÍST 65 SVO OG FYRIRMÆLUM FRAMLEIDANDA.

KÓTAR ERU Í METRUM OG MIDAST VID RENNSLISBOTN,
ÞAD Á EINNIG VID UM GÖT, ÞAR SEM KÓTI Á GATI ER
GEFINN Á RENNSLISBOTN.

MÁL ERU Í MILLIMETRUM OG MIDAST VID MIDJAN STÚT.

ÖLL RÖR MED ÖNEFNDUM HALLA
HAGA A.M.K. 20‰ HALLA OG ERU ÚR Ø100 PVC.

- SKAMMSTAFANIR:
- PVC PLASTRÖR, PVC (RAUDBRÚN)
 - PP PLASTRÖR, PP (GRÁ)
 - BR BRUNNUR
 - GN GÖLFNIDURFALL MED VATNSLÁS
 - GSN GEGNUMSTREYMISNIDURFALL Í GÖLFI
 - ÞN ÞAKNIDURFALL
 - HL HANDLAUG
 - VS VATNSSALERNI
 - SB STEYPIBÁÐ
 - BK BAKKAR
 - EV ELDHÚSVASKUR
 - UV UPPÞVOTTAVÉL
 - ÞV ÞVOTTAVÉL
 - SV SKOLVASKUR
 - SL SETLAUG
 - NF ÚTINIDURFALL
 - HR HREINSISTÚTUR MED LOKI

ATH.
STADSETNINGU STÚTA FYRIR HREINLETISTEKI
MÁ ADEINS HAGA TIL VIDMIDUNAR, OG ÞARF AD YRIFARA
OG ADLAGA ÞEIM TÆKJUM SEM ENDANLEGA ERU VALIN.

ATH.
MÆLA SKAL HEDARKÓTA HEIMÆDA ÁÐUR EN LAGT ER Í
GRUNN.

- ÖLL MÁL Í mm NEMA ANNARS SÉ GETIÐ.
- SKOLP
 - - - - - REGNVATNSLÖGN
 - - - - - AFRENSLSI HITAVEITU
 - - - - - HEIMÆD (KALT VATN)



LÆKJARTÚN, ÁSAHREPPÍ			
LAGNIR: SNID		MKV: 1:50/1:20	
ROTPRÓ, SKÝRINGAR		MKV:	
		MKV:	
HAUÐ:	TEKNAÐ:	DAGSETNING:	VERKNUMER:
T.ELLERT	T.ELLERT	21.06.2001	
SÖRÁRMAEN:	SAMÞYKKT:	TEKNING NÚMER:	
bv.dwg		302	