


SKÝRINGAR

S


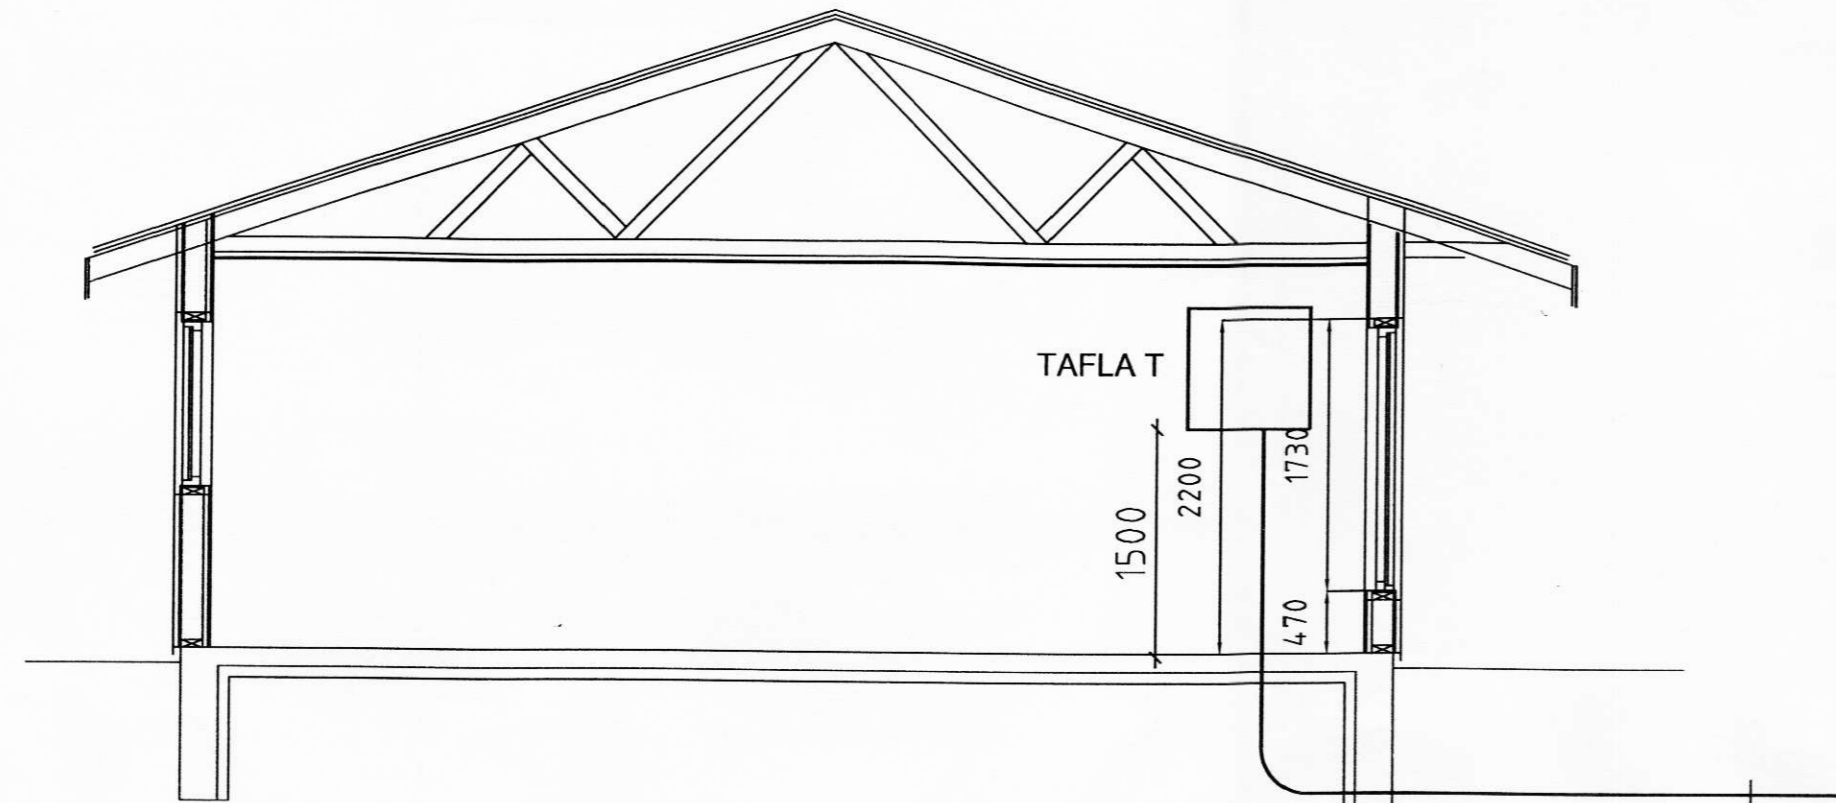


SNID B-B

INNTAKSRÖR SKULU VERA 70 cm. UNDIR ENDANLEGU YFIRBORDI
 INNTAKSRÖR RARIK ϕ 50 mm + 2 x ϕ 32 mm FYRIR LÖÐARLÝSINGU
 INNTAKSRÖR FYRIR LANDSSÍMANN ϕ 50 mm + ϕ 32 mm
 INNTAKSRÖR LEGGIST AÐ LÖÐARMÖRKUM
 HEIMTAUG RARIK 400V /240 V, 2 x 63 A

1. ÖLL RÖR ERU ϕ 16 mm OG ÍDREGIN 1,5 mm VÍR²
2. HÆÐ ROFA FRÁ FULLFRÁGENGNU GÓLFI ER 110 cm,
3. HÆÐ LÁGSPENNU- OG SMÁSPENNTENGLA FRÁ FULLFRÁGENGNU GÓLFI ER 20 cm.
4. HÆÐ TENGLA Í ELDHÚSI, BAÐI, ÞVOTTAHÚSI, WC OG BÍLSKÚR SKAL VERA 110 cm.
5. ÖLL MÁL ERU Í SENTIMETNUM,
6. MÁLSTRAUMUR ROFA SKAL VERA 10 A OG TENGLA 16 A,
7. HÆÐIR ERU MIÐADAR VID FULLFRÁGENGIN GÓLF OG MIÐJA DÓS.
8. HÆÐ TENGILS VID ROFA SKAL VERA SÚ SAMA OG ROFANS.
9. GREINAR ERU EKKI SÝNDAR Í ÖLLUM TILVIKUM AÐ TÖFLU, EN ERU ÞÁ MERKTAR VIDKOMANDI TÖFLU. DÆMI: T,1 ER GREIN 1 FRÁ TÖFLU T.
10. BEITA SKAL NÚLLUN OG LEKASTRAUMSROFVÖRN SEM SNERTISPENNUVÖRNUM.
11. TAFLA T, ER AÐALTAFLA STAÐSETT Í ANDDYRI TAFLA T, SKAL VERA MEÐ INNSIGLANLEGU HÓLFI
12. TAFLA T, SKAL VERA A.M.K. x B x D 80 x 80 x 20. OG SKAL HÚN RÚMA 2 MÆLA, VERA MEÐ SMÁSPENNUHÓLF OG RÚMA ALLAR GREINAR LEKALIÐA O.S. FRV.

NEMA ANNARS SÉ GETIÐ.

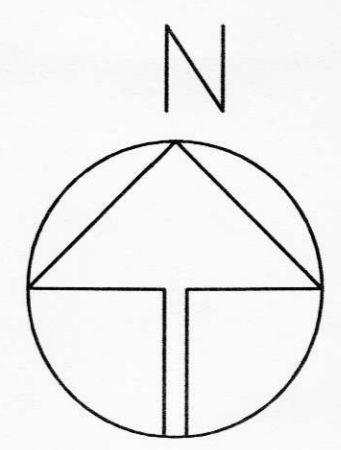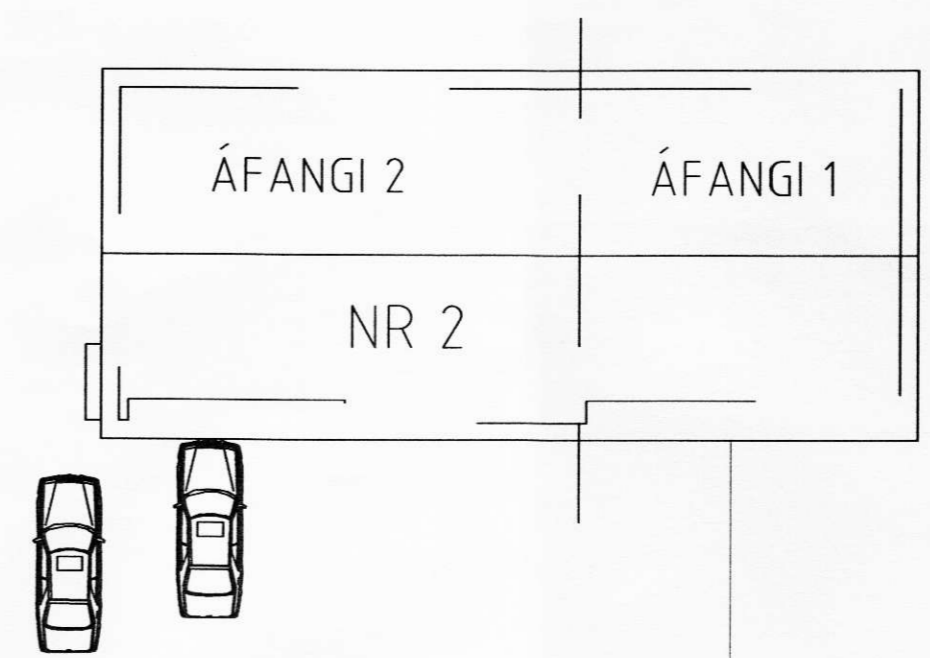

INNTAKSRÖR SKULU VERA 70 cm. UNDIR ENDANLEGU YFIRBORDI
 INNTAKSRÖR RARIK ϕ 50 mm + 2 x ϕ 32 mm FYRIR LÖÐARLÝSINGU
 INNTAKSRÖR FYRIR LANDSSÍMANN ϕ 50 mm + ϕ 32 mm
 INNTAKSRÖR LEGGIST AÐ LÖÐARMÖRKUM
 HEIMTAUG RARIK 400V /240 V, 2 x 63 A

RAFLAGNATEIKNINGAR
 ÞÓR STEFÁNSSON RAFMAGNSIÐNFRÆÐINGUR
 EYRAVEGI 29 SELFOSSI SÍMAR 482 3480 & 897 8718 FAX 482 3366



SLÖÐ	C:\VERKEFNI\SG.HÚS\LÆKJARTÚN\MYNDIR\				TÖLVUNAFN	PLOTT DAGSETNING
TEIKNAD	ÞÓR	ÚTG	A	KENNITALA	raflögn-307.dwg	02-08-01 15:36
YFIRF	ÞÓR	DAGS	07 01	211261-3749		
DAGS	JÚLÍ '01	NAFN	ÞÓR	SAMÞYKKT	<i>Þór Stefánsson</i>	

VERKHEITL
LÆKJARTÚN ÁSAHREPPI
 VERKHLUTL
SNID, AFSTÖÐUMYND OG SKÝRINGAR

KVARÐI 1:100
 BLAÐ 1 AF 6
 VERKNÚMÉR: 307-2001-051