


ATHUGIÐ! SKÝRINGAMYNDIR AF SÖKKULSKAUTI ERU EKKI Í MÆLIKVARÐA

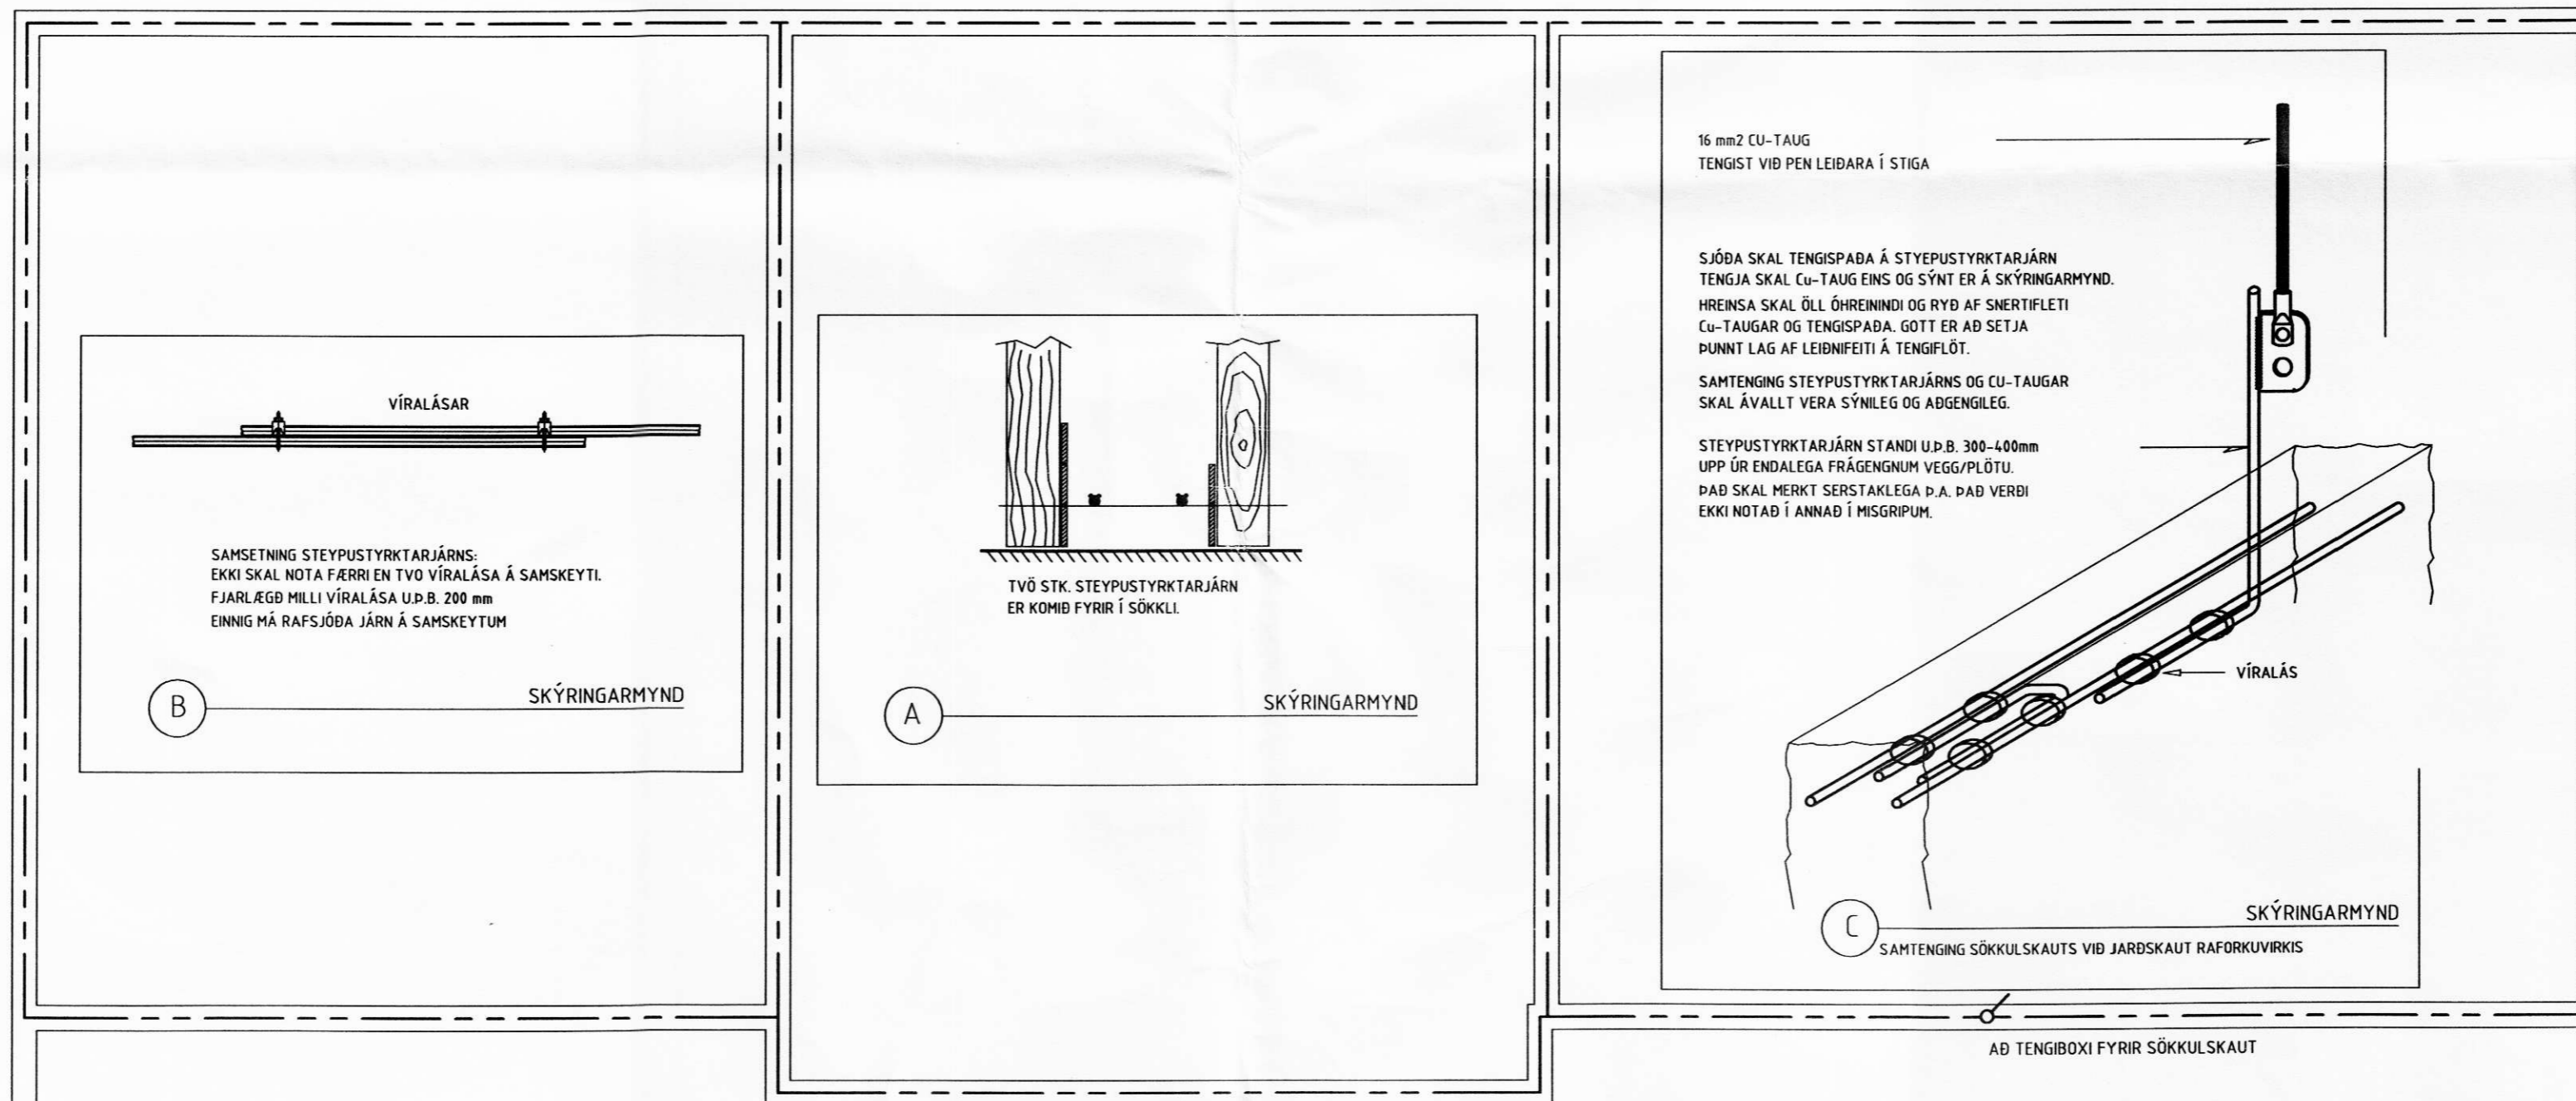

RAFLAGNATEIKNINGAR  
ÞÓR STEFÁNSSON RAFMAGNSIDNFRÆÐINGUR  
EYRAVEGI 29 SELFOSSI SÍMAR 482 3480 & 897 8718 FAX 482 3366



SLÓÐ	CA/VERKEFNI/SG.HÚS/LÆKJARTÚN/MYNDIR				TÖLVUNAFN	PLOTT DAGSETNING
TEIKNAD	ÞÓR	ÚTG	A	KENNITALA	SÖKKULSKAUT-307.dwg	28-07-01 14:56
YFIRF	ÞÓR	DAGS	07 01	211261-3749		
DAGS	JÚLÍ '01	NAFN	ÞÓR	SAMÞYKKT		

VERKHEITI  
**LÆKJARTÚN ÁSAHREPPI**  
VERKHLUTI  
**SÖKKULSKAUT**

KVARÐI 1:50  
BLAÐ 2 AF 6  
VERKNÚMER: 307-2001-051