





S

ÁFANGI 2

ÁFANGI 1

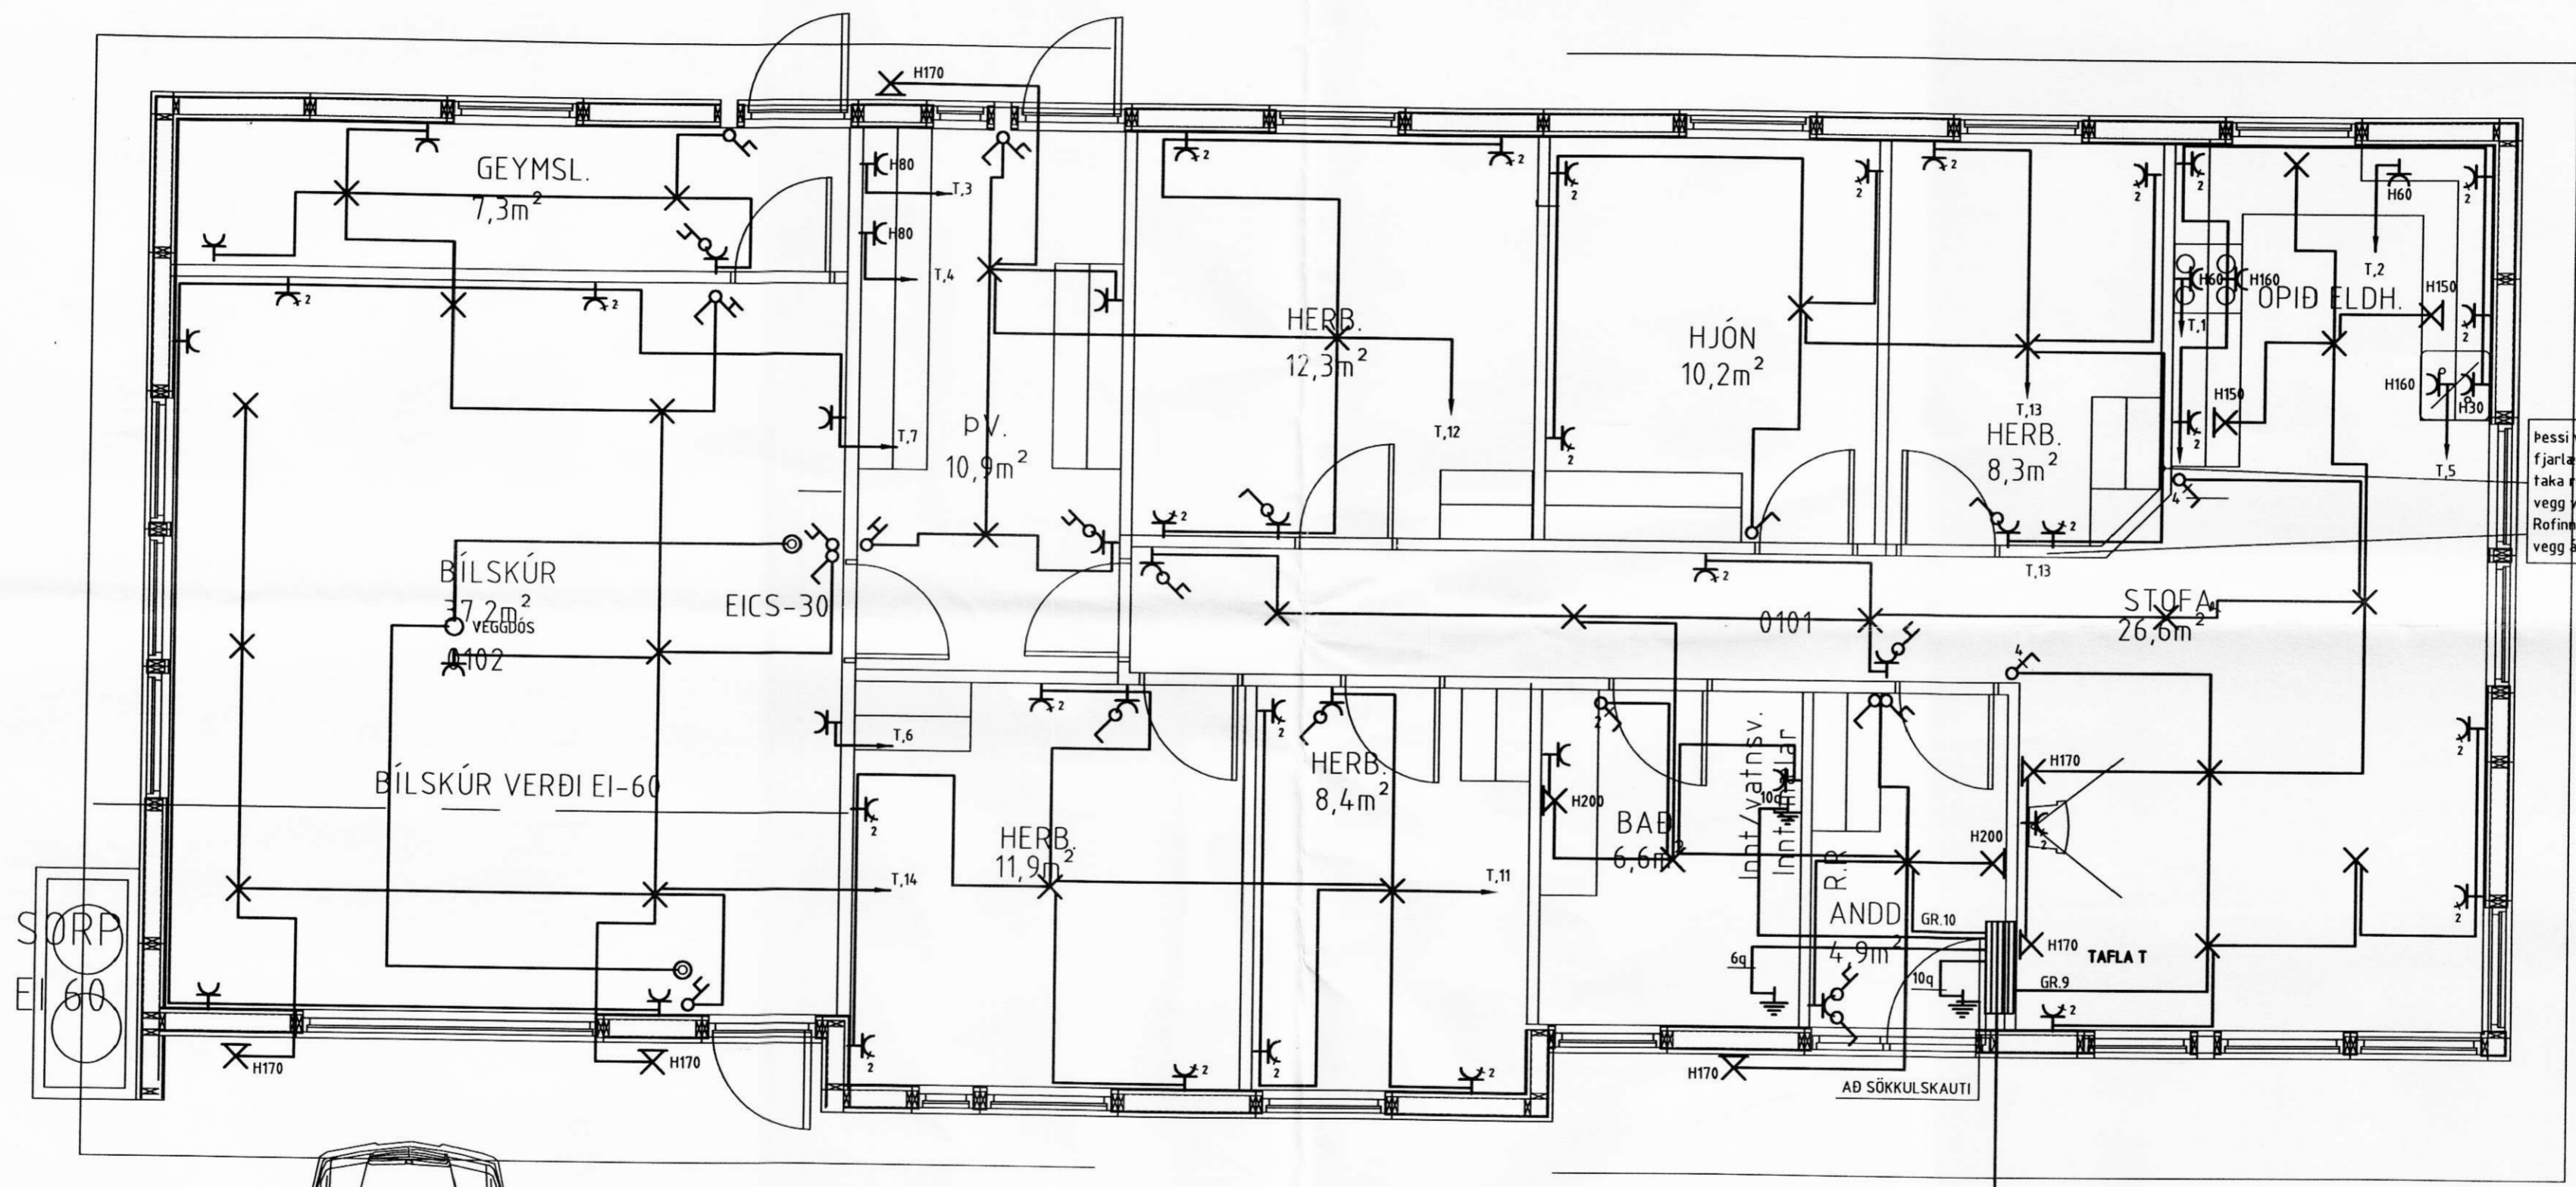

Þessi veggur verður hugsanlega fjarlægður síðar. Þess vegna skal taka rör í rofa og tengla niður í vegg við eldhúsinnréttingu. Rofinn verður þá fjarður í þann vegg á bak við tengla og veggjós

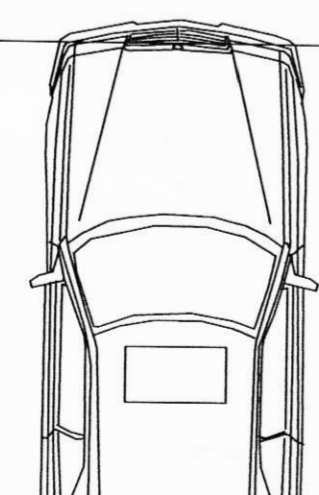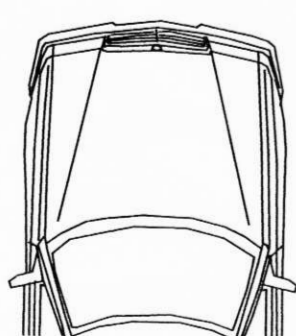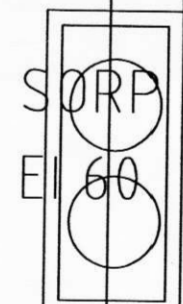

INNTAKSRÖR SKULU VERA 70 cm. UNDIR ENDANLEGU YFIRBORDI  
 INNTAKSRÖR RARIK Ø 50 mm + 2 x Ø 32 mm FYRIR LÖÐARLÝSINGU  
 INNTAKSRÖR FYRIR LANDSSÍMANN Ø 50 mm + Ø 32 mm  
 INNTAKSRÖR LEGGIST AÐ LÖÐARMÖRKUM  
 HEIMTAUG RARIK 400V /240 V, 2 x 63 A

RAFLAGNATEIKNINGAR  
 ÞÓR STEFÁNSSON RAFMAGNSIÐNFRÆÐINGUR  
 EYRAVEGI 29 SELFOSSI SÍMAR 482 3480 & 897 8718 FAX 482 3366



SLÖÐ	C:\VERKEFNI\SG.HÚSLÆKJARTÚN\MYNDIR\			
TEIKNAD	ÞÓR	ÚTG	A	KENNITALA
YFIRF	ÞÓR	DAGS	07 01	211261-3749
DAGS	JÚLÍ '01	NAFN	ÞÓR	SAMÞYKKT

TÖLVUNAFN PLOTT DAGSETNING  
 rafloagn-307.dwg. 02-08-01 15:36  
*Þór Stefnar*

VERKEIÐL  
**LÆKJARTÚN ÁSAHREPPI**  
 VERKHLUTL  
**LÁGSPENNULAGNIR**

KVARÐI 1:100  
 BLAÐ 3 AF 6  
 VERKNÚMÉR: 307-2001-051