
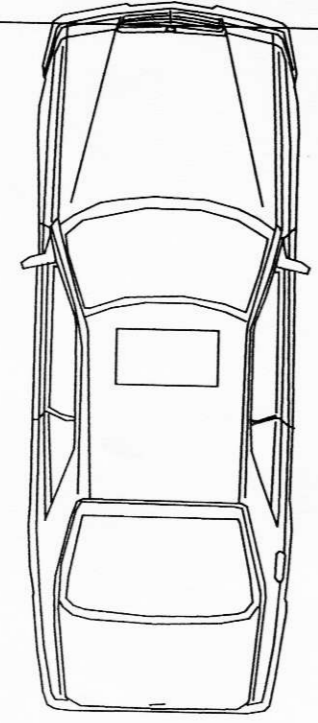
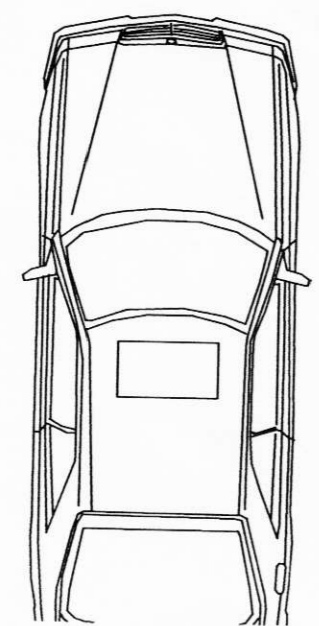


ÁFANGI 2

ÁFANGI 1

S

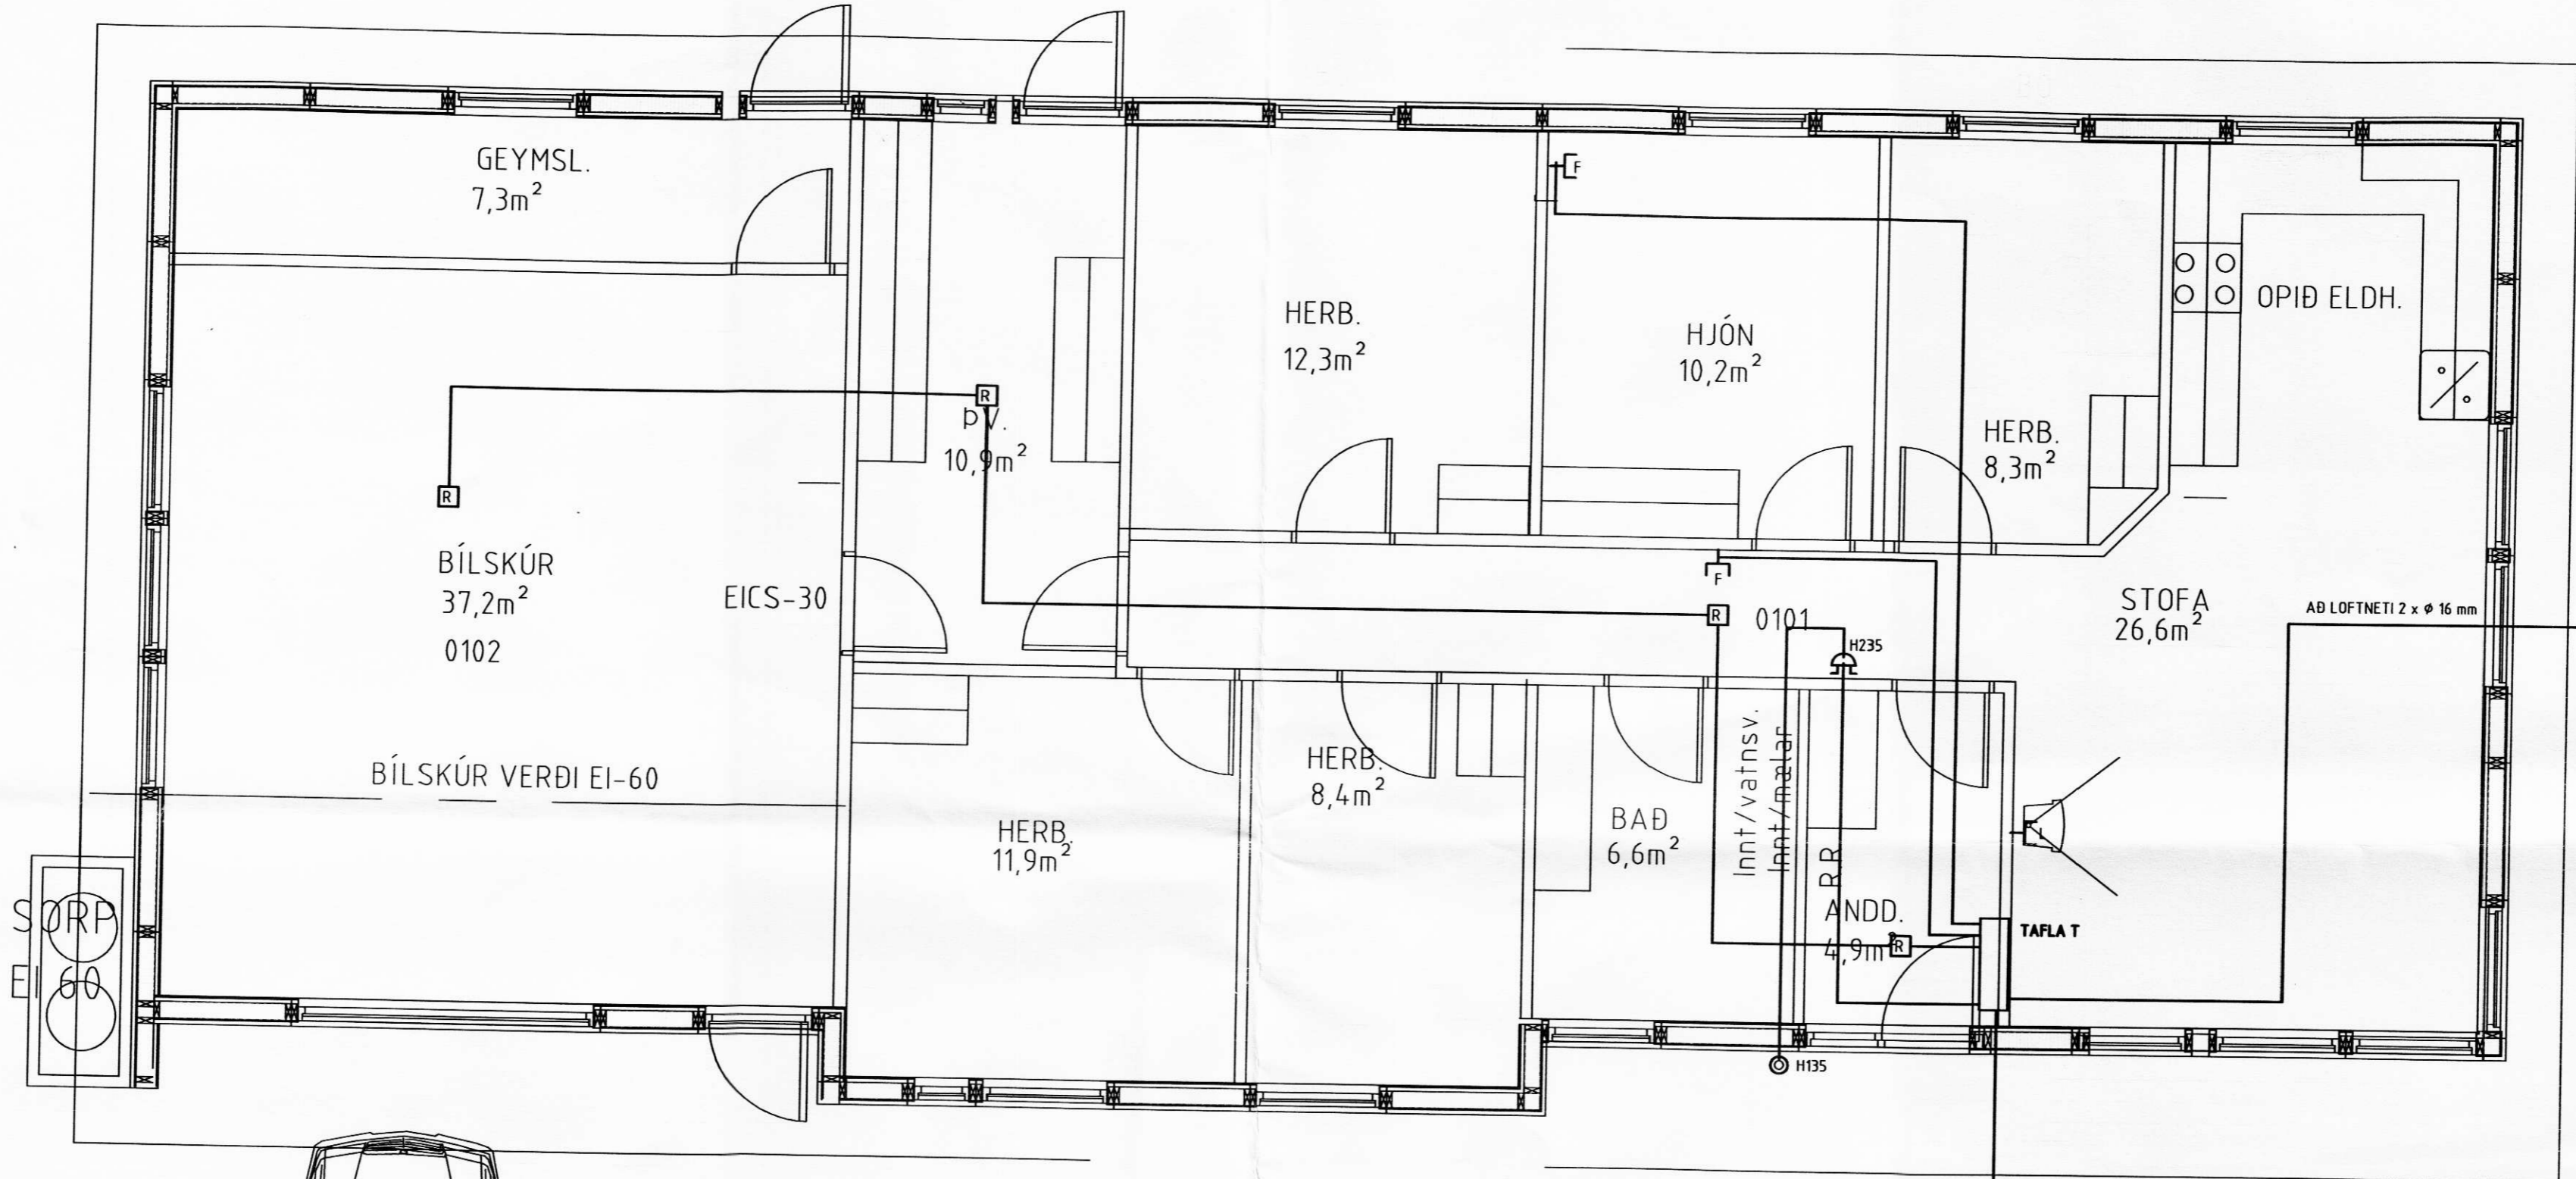

INNTAKSRÖR SKULU VERA 70 cm. UNDIR ENDANLEGU YFIRBORDI
 INNTAKSRÖR RARIK ϕ 50 mm + 2 x ϕ 32 mm FYRIR LÖÐARLÝSINGU
 INNTAKSRÖR FYRIR LANDSSÍMANN ϕ 50 mm + ϕ 32 mm
 INNTAKSRÖR LEGGIST AÐ LÖÐARMÖRKUM
 HEIMTAUG RARIK 400V /240 V, 2 x 63 A

RAFLAGNATEIKNINGAR
 ÞÓR STEFÁNSSON RAFMAGNSIDNFRÆÐINGUR
 EYRAVEGI 29 SELFOSSI SÍMAR 482 3480 & 897 8718 FAX 482 3366



SLÓÐ	C:\VERKEFNI\SG.HÚSLÆKJARBREKKA\MYNDIR\				TÖLVUNAFN	PLOTT DAGSETNING
TEIKNAD	ÞÓR	ÚTG	A	KENNTALA	raflögn-307.dwg	02-08-01 15:36
YFIRF	ÞÓR	DAGS	07 01	211261-3749		
DAGS	JÚLÍ '01	NAFN	ÞÓR	SAMÞYKKT	<i>Þór Stefan</i>	

VERKEIÐI
LÆKJARTÚN ÁSAHREPPI
 VERKHÚTI
SMÁSPENNULAGNIR

KVARÐI 1:100
 BLAD 4 AF 6
 VERKNÚMÉR: 307-2001-051