
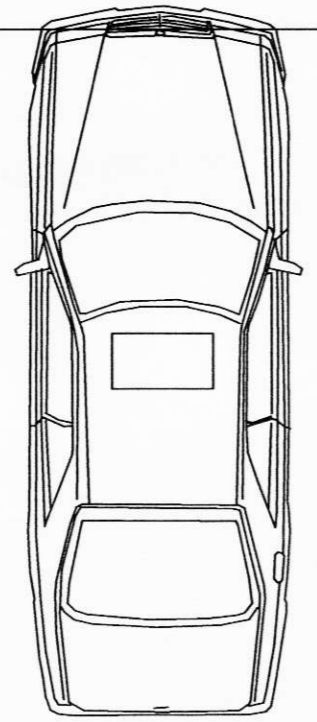
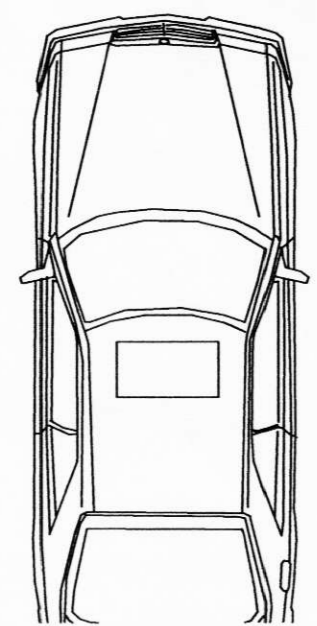
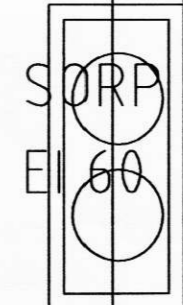


ÁFANGI 2

ÁFANGI 1

S

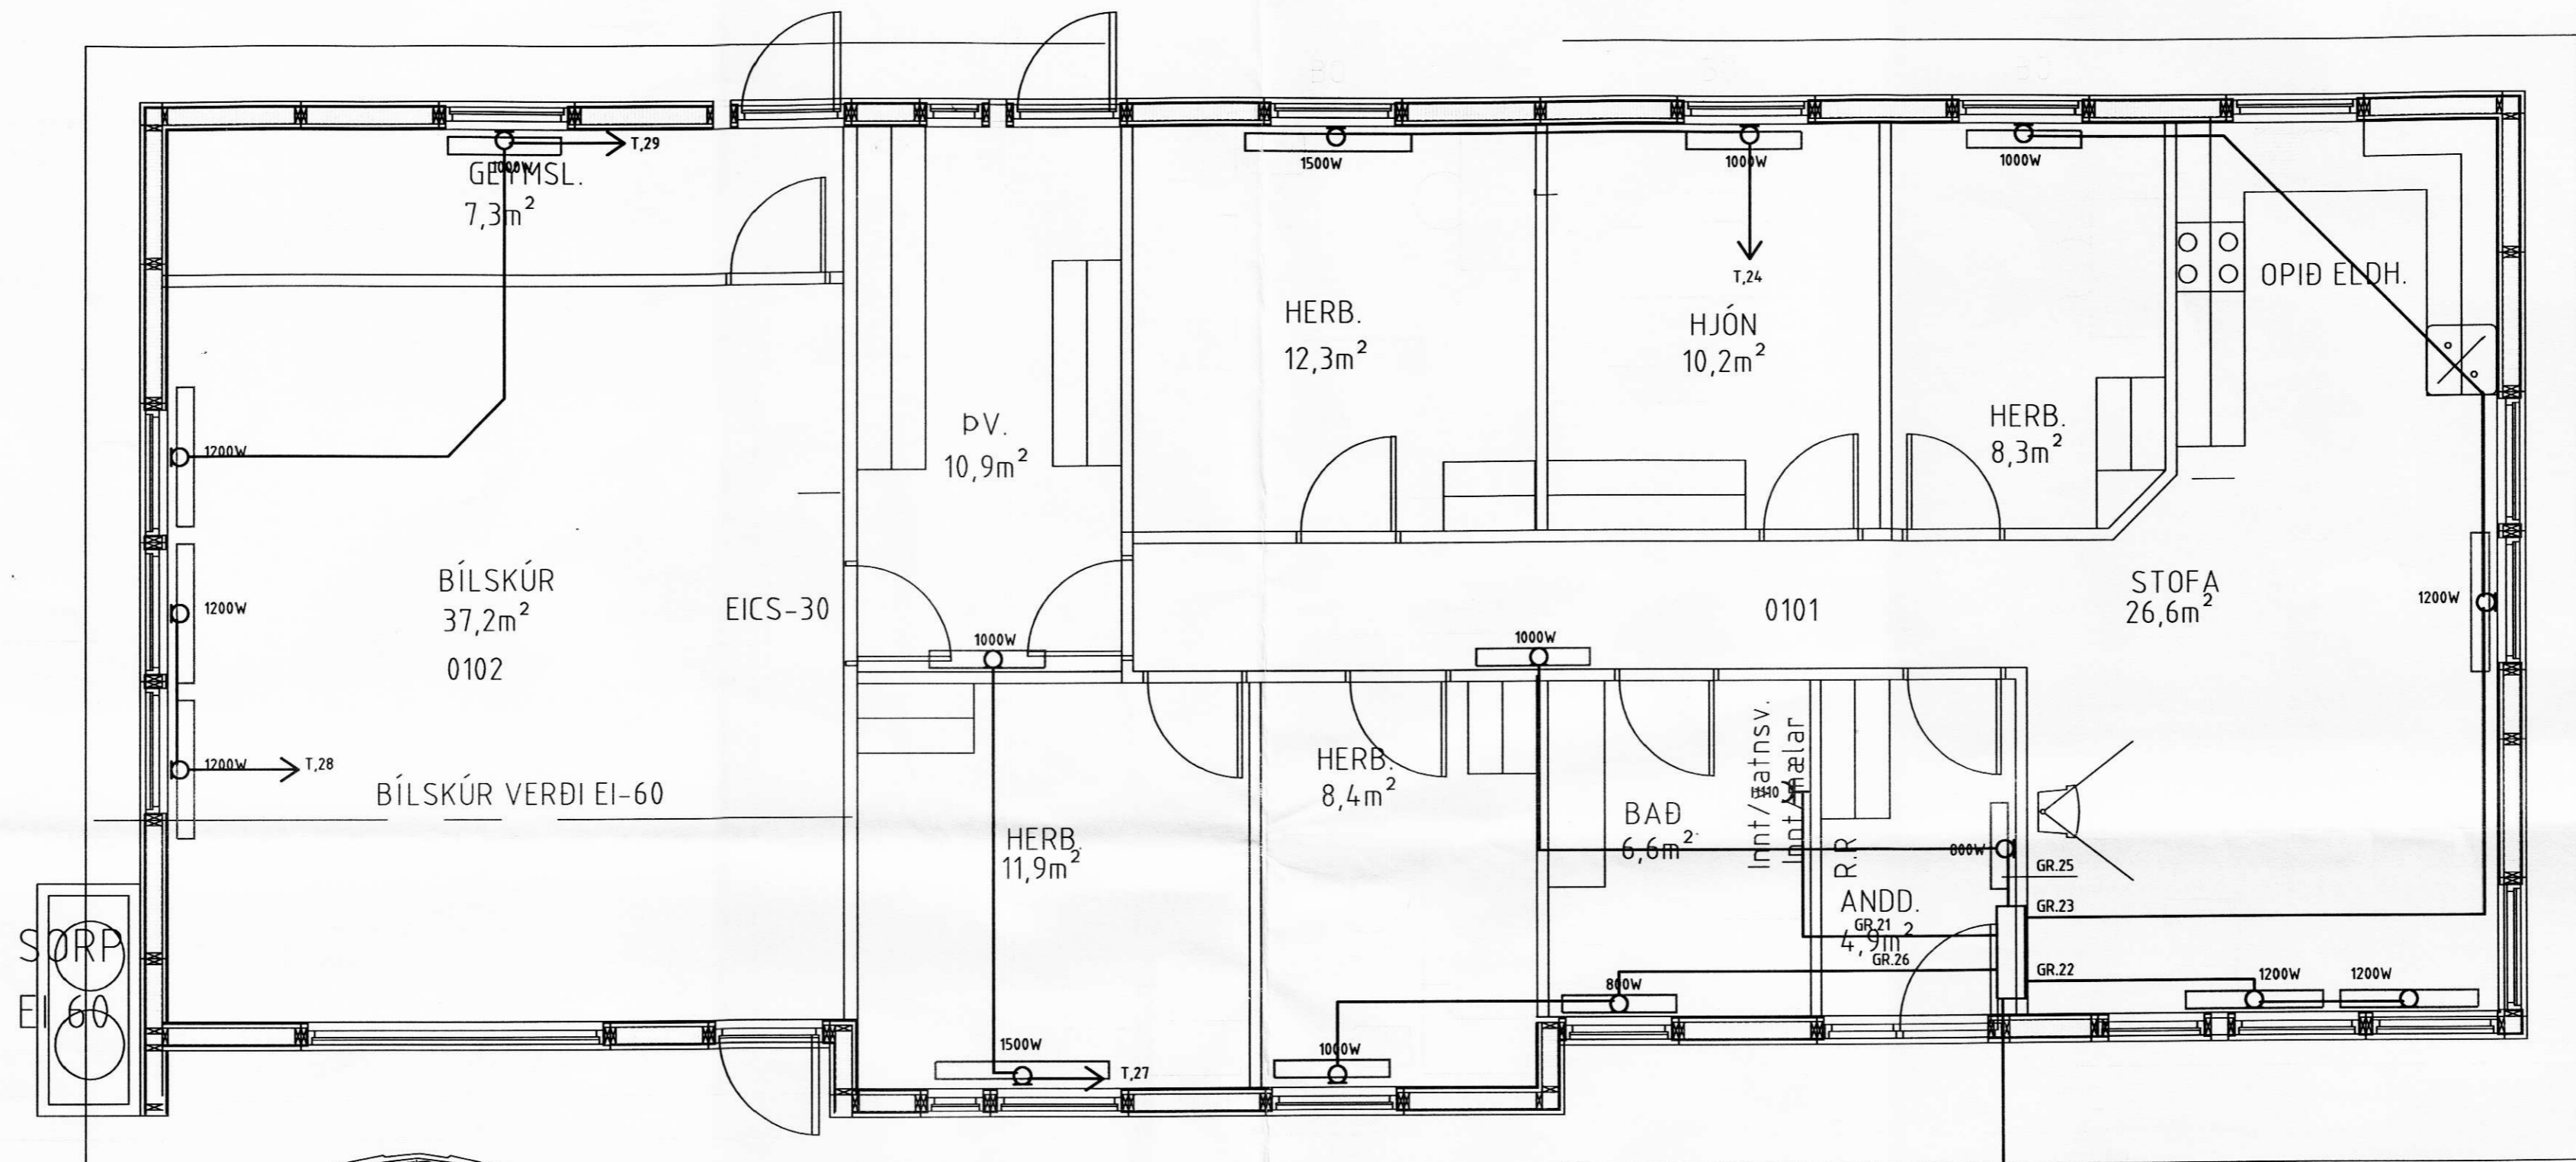

INNTAKSRÖR SKULU VERA 70 cm. UNDIR ENDANLEGU YFIRBORDI  
 INNTAKSRÖR RARIK Ø 50 mm + 2 x Ø 32 mm FYRIR LÖÐARLÝSINGU  
 INNTAKSRÖR FYRIR LANDSSÍMANNØ Ø 50 mm + Ø 32 mm  
 INNTAKSRÖR LEGGIST AÐ LÖÐARMÖRKUM  
 HEIMTAUG RARIK 400V /240 V, 2 x 63 A

RAFLAGNATEIKNINGAR  
 ÞÓR STEFÁNSSON RAFMAGNSIÐNFRÆÐINGUR  
 EYRAVEGI 29 SELFOSSI SÍMAR 482 3480 & 897 8718 FAX 482 3366



SLÓÐ	C:\VERKEFNI\SG.HÚS\LÆKJARBREKKA\MYNDIR\			
TEIKNAD	ÞÓR	ÚTG	A	KENNITALA
YFIRF	ÞÓR	DAGS	07 01	211261-3749
DAGS	JÚLÍ '01	NAFN	ÞÓR	SAMÞYKKT

TÖL VUNAFN PLOTT DAGSETNING  
 raflögn-307.dwg 02-08-01 15:36  
*Þór Stefánsson*

VERKHEIT  
**LÆKJARTÚN ÁSAHREPPI**  
 VERKHLUTI  
**OFNAR**

KVARDI 1:100  
 BLAD 5 AF 6  
 VERKNÚMER: 307-2001-051