


Samþykkt af byggingarmálfund Áshrepps, daga 1. maí '07

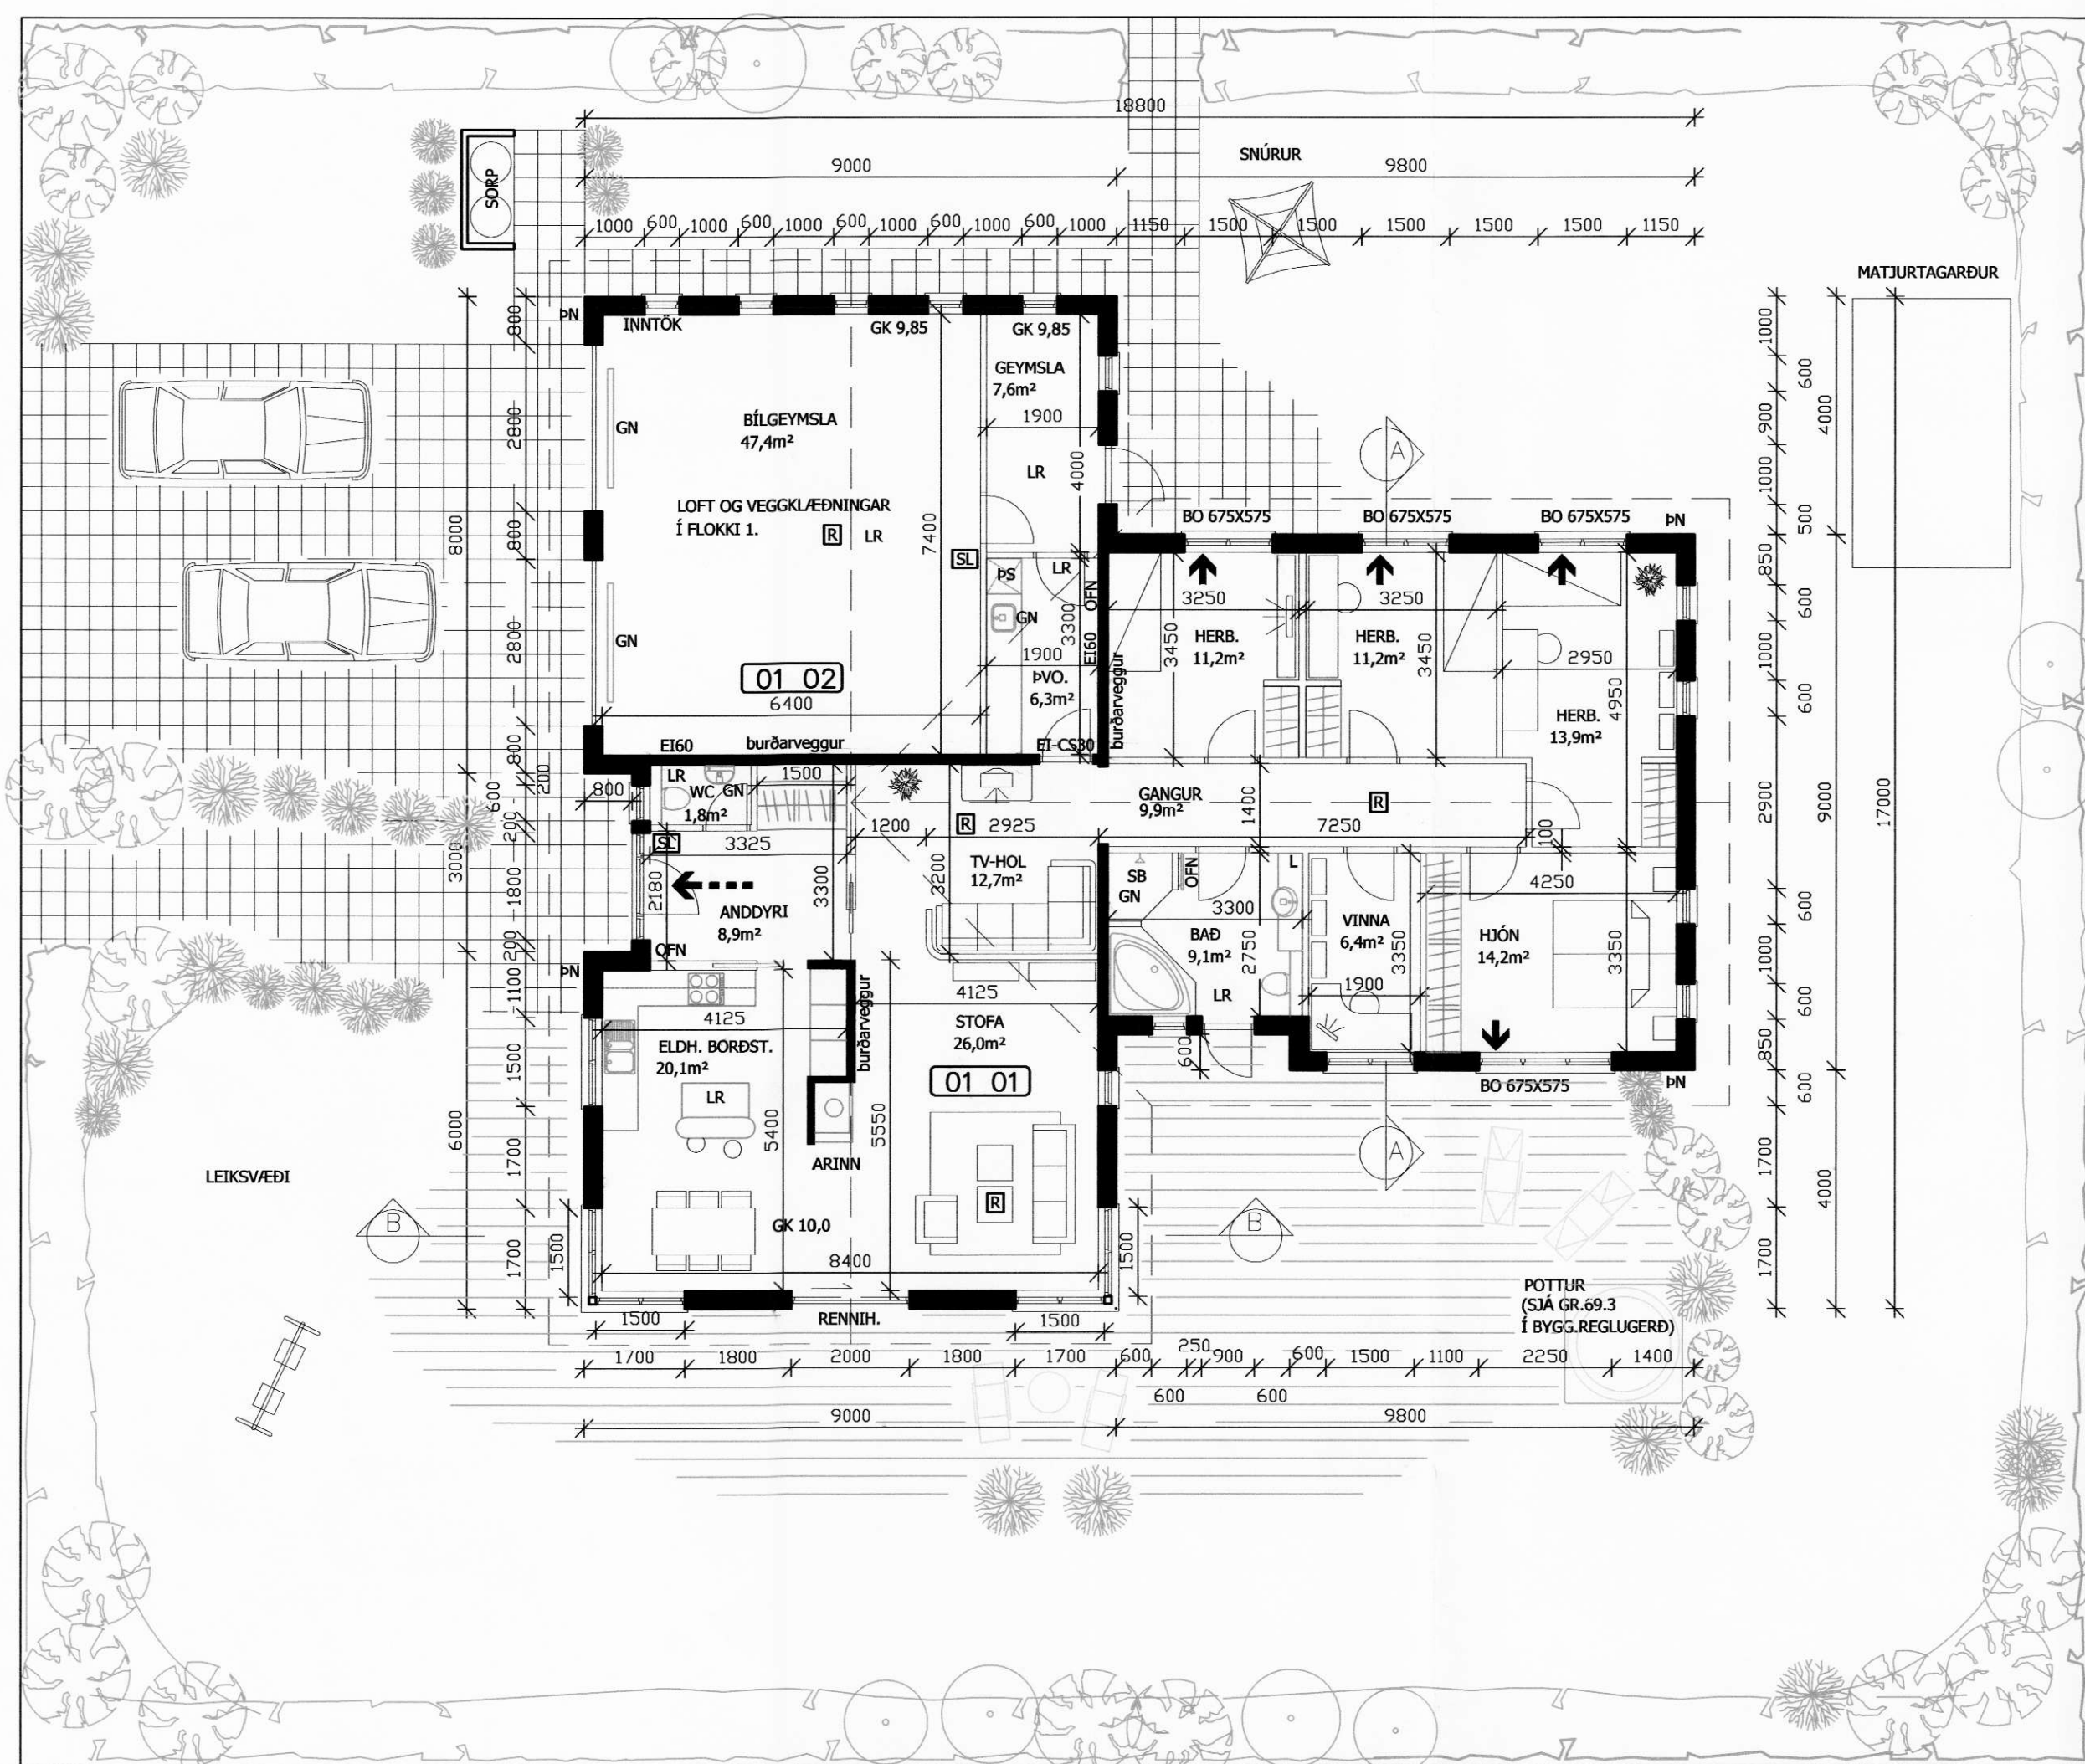

GRUNNMYND 1:100

MATSHLUTI 01

LÆKJARTÚN LÓÐ Í.6. ÁSAHREPPUR

FLATARMÁL ÍBÚÐAR	184,5
FLATARMÁL BÍLGEYMSLU	52,5
SAMTALS	237,0 m ²
RÚMMÁL ÍBÚÐAR	704,8
RÚMMÁL BÍLGEYMSLU	200,6
SAMTALS	905,3 m ³ (brúttó)
LAND NÚMÉR	206942
STÆRD LÓÐAR	32.000M ²
STADGREINIR	8610-01-58000060
NÝTINGARHLUTFALL	0,0074 (0,7%)

BYGGINGALÝSING

UNDIRSTÖÐUR OG PLATA ERU ÚR JÁRNBENTRI STEINSTEYPU. EINANGRA SKAL UNDIR GÓLF OG NIDUR MED SÖKKLUM MED 75MM PLASTEINANGRUN.

ÚTVEGGIR ERU ÚR FORSTEYPTUM SAMLOKUEININGUM EINANGRAÐIR MED 100MM FRAUÐPLASTI, STEINDIR AÐ ÚTANVERÐU EN SANDSPARTLAÐIR AÐ INNANVERÐU. GERT ER RÁÐ FYRIR 130MM BURÐARVEGG, 100MM EINANGRUN OG 70MM VEÐURKÁPU EÐA SAMTALS 300MM ÞYKKUM ÚTVEGG. LITUR ER LJÓSGRÁR. GAFLÉININGAR SKULU VERA Í EINU LAGI.

GLUGGAR ERU ÚR TIMBRI.

ÞAK ER BORDA OG BÁRUJÁRN SKL/ETT TIMBURÞAK, EINANGRAÐ MED 200MM STEINULLA Á MILLI SPERRA. LOFT ERU UPPTÆKIN Í ELDHÚSI, STOFU OG BÍLSKÚR (FELA SKAL STÁLBITA VID MÆNI Í ÞAKVRIKI) KRAFTSPERRUR ERU YFIR SVEFNÁLMU.

LÉTTIR INNVEGGIR ERU GÍFSKLEDDIR Á TIMBURGRIND. BURÐARVEGGIR OG BRUNAVEGGUR EI60 ER ÚR FORSTEYPTUM EININGUM, BRUNAVEGGIR SKULU NÁ UPPUNDIR BORDAKLÆÐNINGU.

FESTA SKAL EINANGRUN Í LOFTI BÍLSKÚRS MED 2MM STÁLÞRÆÐI CC 300MM. OG KLÆÐA MED 13MM GÍFSI. (FL. 1).

LOFTRÆSING (LR) SKAL VERA SJÁLFSOGANDI SAMKV/EMT REGLUGERÐ.

UPPHITUN ER MED GÓLFHITA Í GÓLFHITAMOTTUM OG ANHYDRIT ÍLÖGN, OFNAR ERU Í FORSTOFU OG ÞVOTTAHÚSI TIL ÞURKUNAR Á FÓTUM, HANDKLÆÐAOFN ER BAKVID HURÐ Á BADHERBERGI. NEYSLUVATNS OG OFNAKERFI ER RÖR Í RÖR KERFI.

KÖLNUNARTÖLUR:	U-GILDI
BOTNPLATA:	0,3 75MM FRAUÐPLAST
ÚTVEGGIR	0,4 100MM FRAUÐPLAST
GLUGGAR	2,0 K-GLER
HURÐIR	3,0
ÞAK	0,2 200MM ÞAKULL KL.39


SKÝRING TÁKNA:

BO	BJÖRGUNAROP
EI60	ELDVARNARVEGGUR
EICS30	ELDVARNARHURÐ
GN	GÓLFNIDURFALL
GK	GÓLF KÓTI Á GRUNNMYND
21,4	KÓTI Á SNIDMYND / ÚTLITI
L	LÆSTUR LYFJASKÁPUR
LR	LOFTRÆSING
R	REYKSKYNJARI
SB	STEYPIBÁÐ
SL	SLÖKKVITÆKI
PN	ÞAKNIDURFALL
PV	ÞVOTTAVÉL
PU	ÞURKARI
PS	ÞVOTTASÚLA- (ÞVOTTAVÉL OG ÞURKARI OFANA)


01 02 NOTEYNINGAR NÚMÉR

ÖLL MÁL ERU Í MM NEMA ANNAD SÉ TEKID FRAM

GÓLFKÓTI ER AFSTÆÐUR OG ÁKVÆÐIST Í SAMRÁÐI VID BYGGINGAFULLTRÚA

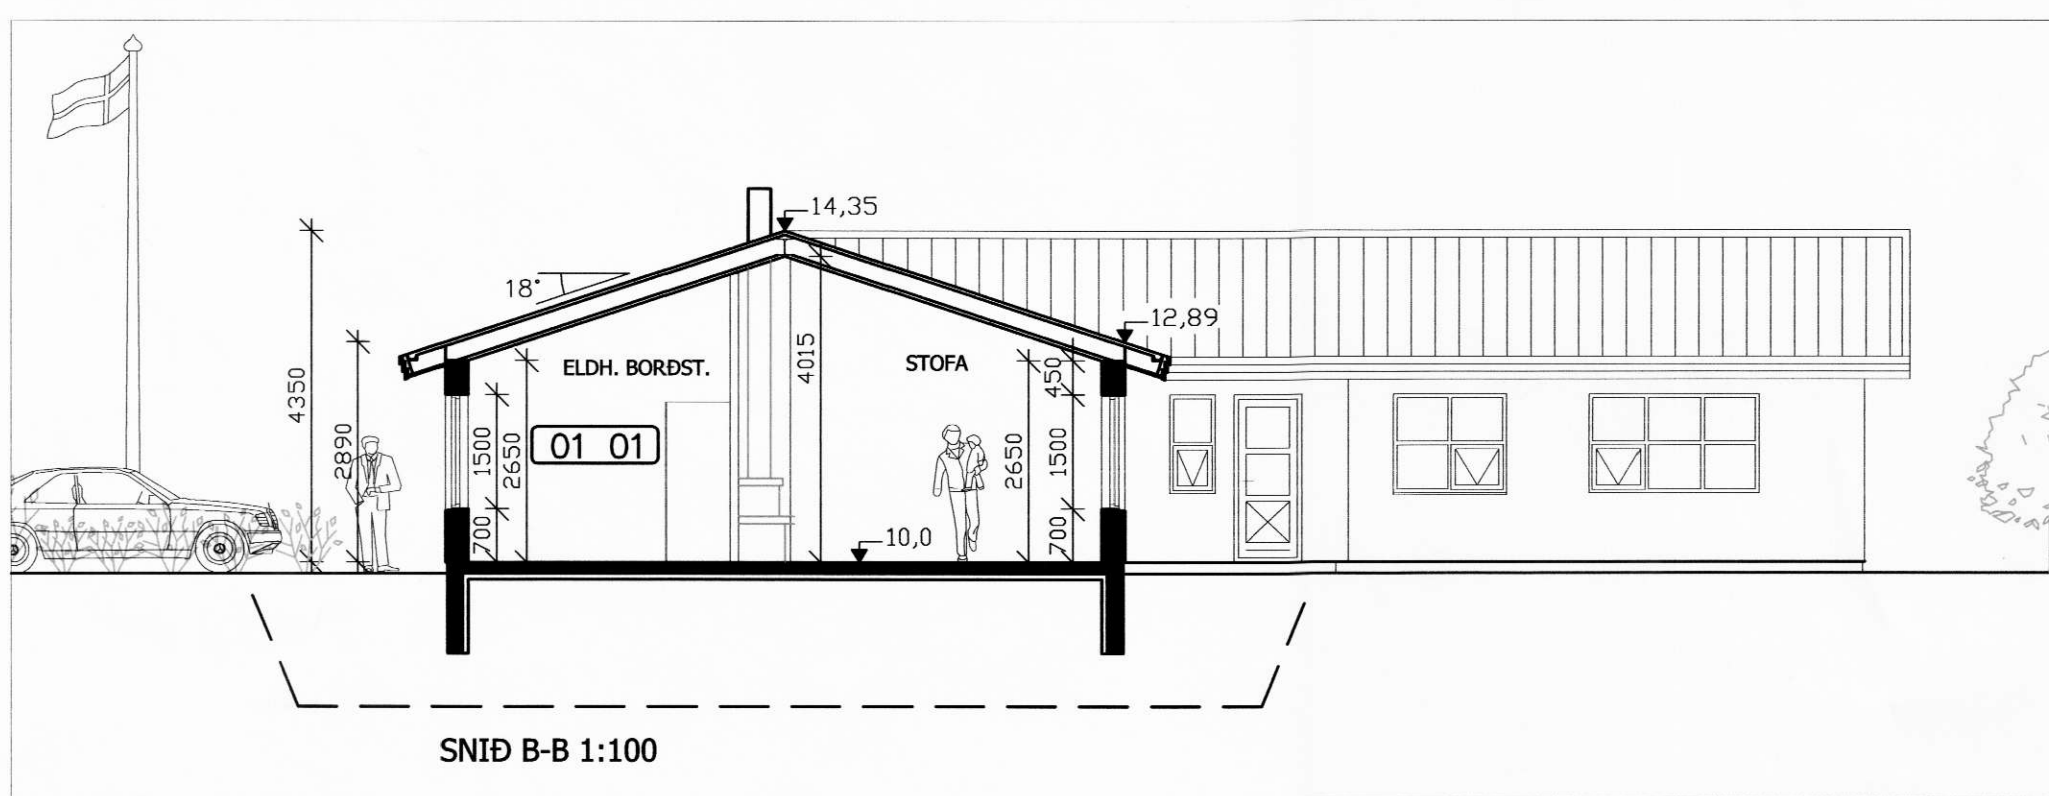

SNID B-B 1:100

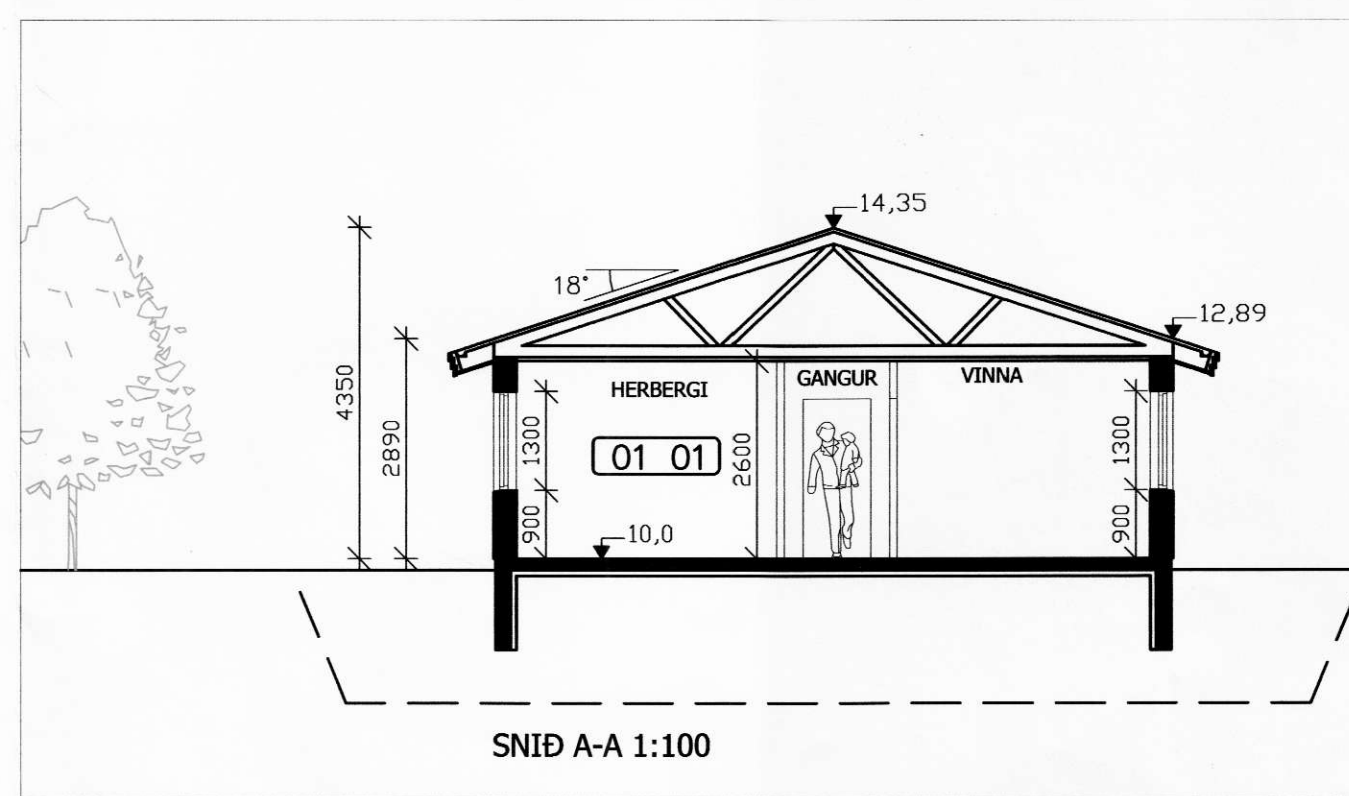

SNID A-A 1:100

LÆKJARTÚN LÓÐ Í.6 - ÁSAHREPPUR

ADALUPPDRA'TTUR

ÍBÚÐARHÚSNÆÐI **101**

GRUNNMYND

SNID A-A OG B-B

SKÝRINGAR

VERK NÚMÉR	MARKAÐ	TEIÐAÐ	VEIÐFAÐ	EMG
06030	JFM	JFM	BÞÓ	15.12.2006

BJARNI ÞÓR ÓLAFSSON 280769 - 3559

M2 TEIKNISTOFA EHF - KT:690506-0680

JÓN FRÍÐRIK MATTHÍASSON

BYGGINGAFRÆÐINGUR BFÍ

NETFANG: NONNI1971@HOTMAIL.COM SÍMI: 662-8646