




SUÐUR 1:100

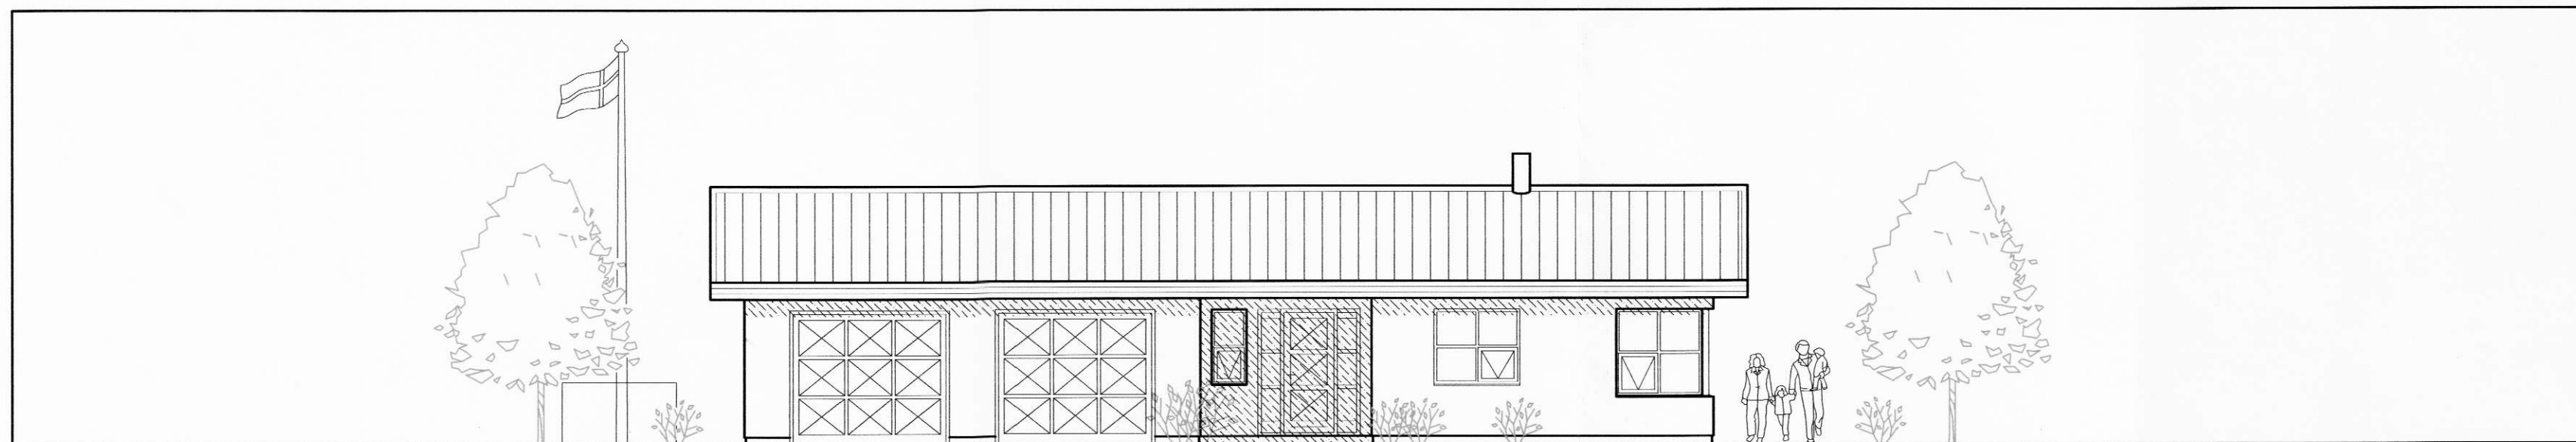

VESTUR 1:100

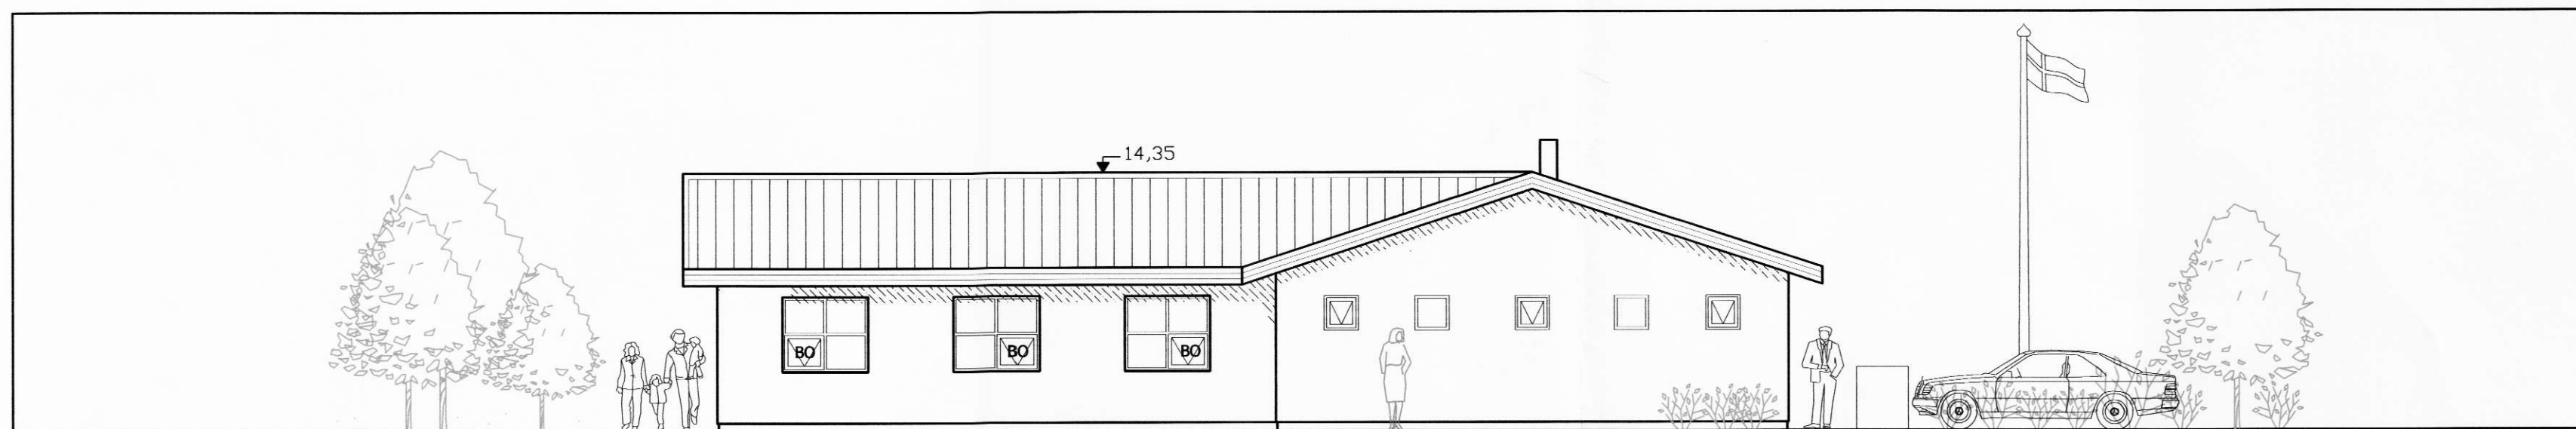

NORÐUR 1:100

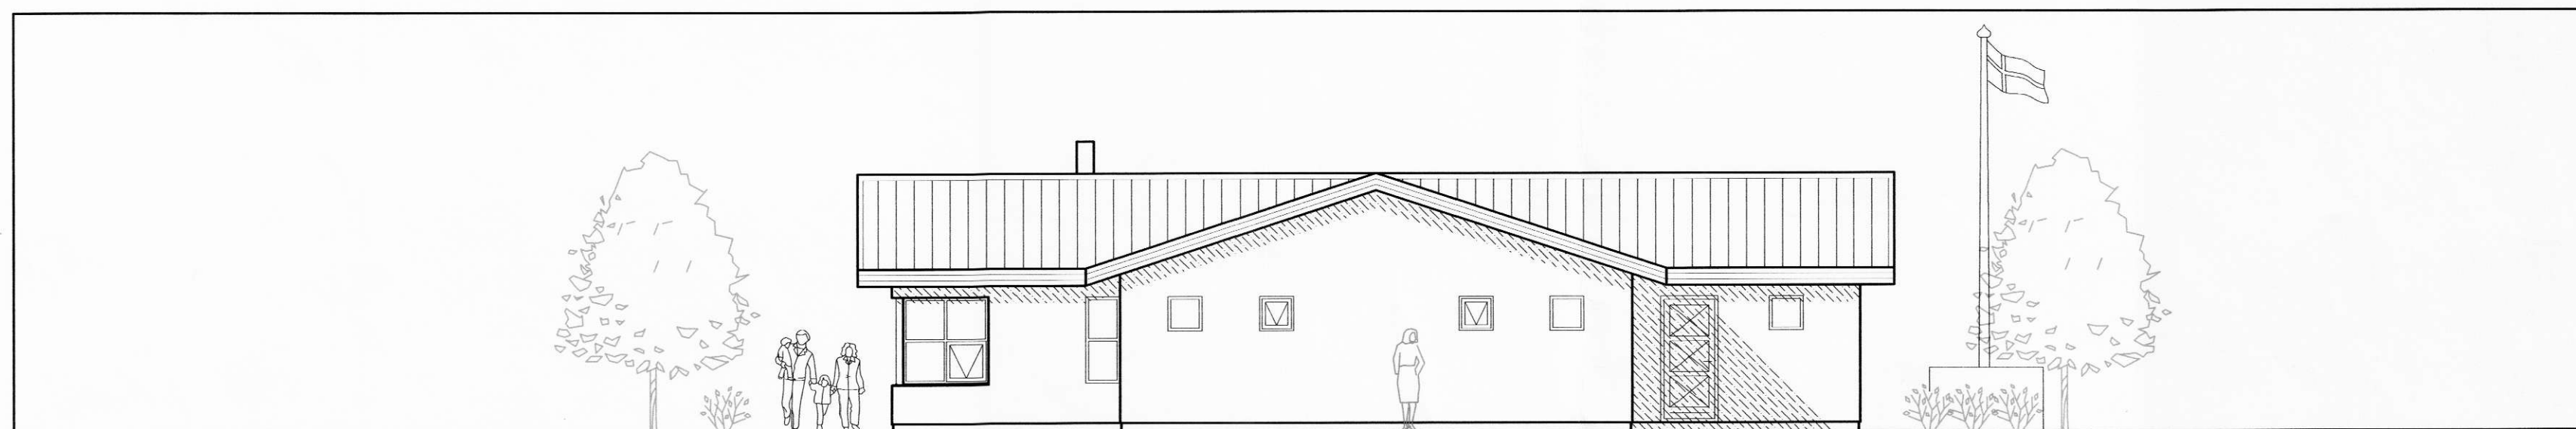

AUSTUR 1:100

Sampykki af
byggingarnefnd
Ásahrepps
dags. *A. Músík*

LÆKJARTÚN LÓÐ Í.6 - ÁSAHREPPUR
AÐALUPPDRAÐTUR
ÍBÚÐARHÚSNÆÐI

TEKNIINGI NÚM.
102

ÚTLIT

VERK NÚM. 06030	HAÐNAÐ JFM	TEKNIINGI JFM	YFIRFARIR BþÓ	DAGI 15.12.2006
--------------------	---------------	------------------	------------------	--------------------

ÁRSTJÓRN AÐALHÖNNUNAR:
Bjarni Þór Ólafsson
BJARNI ÞÓR ÓLAFSSON 280769 - 3559
M2 TEIKNISTOFA EHF - KT:690506-0680
JÓN FRÍÐRIK MATTHÍASSON
BYGGINGAFRÆÐINGUR BFÍ
NETFANG: NONNI1971@HOTMAIL.COM SÍMI: 662-8646