

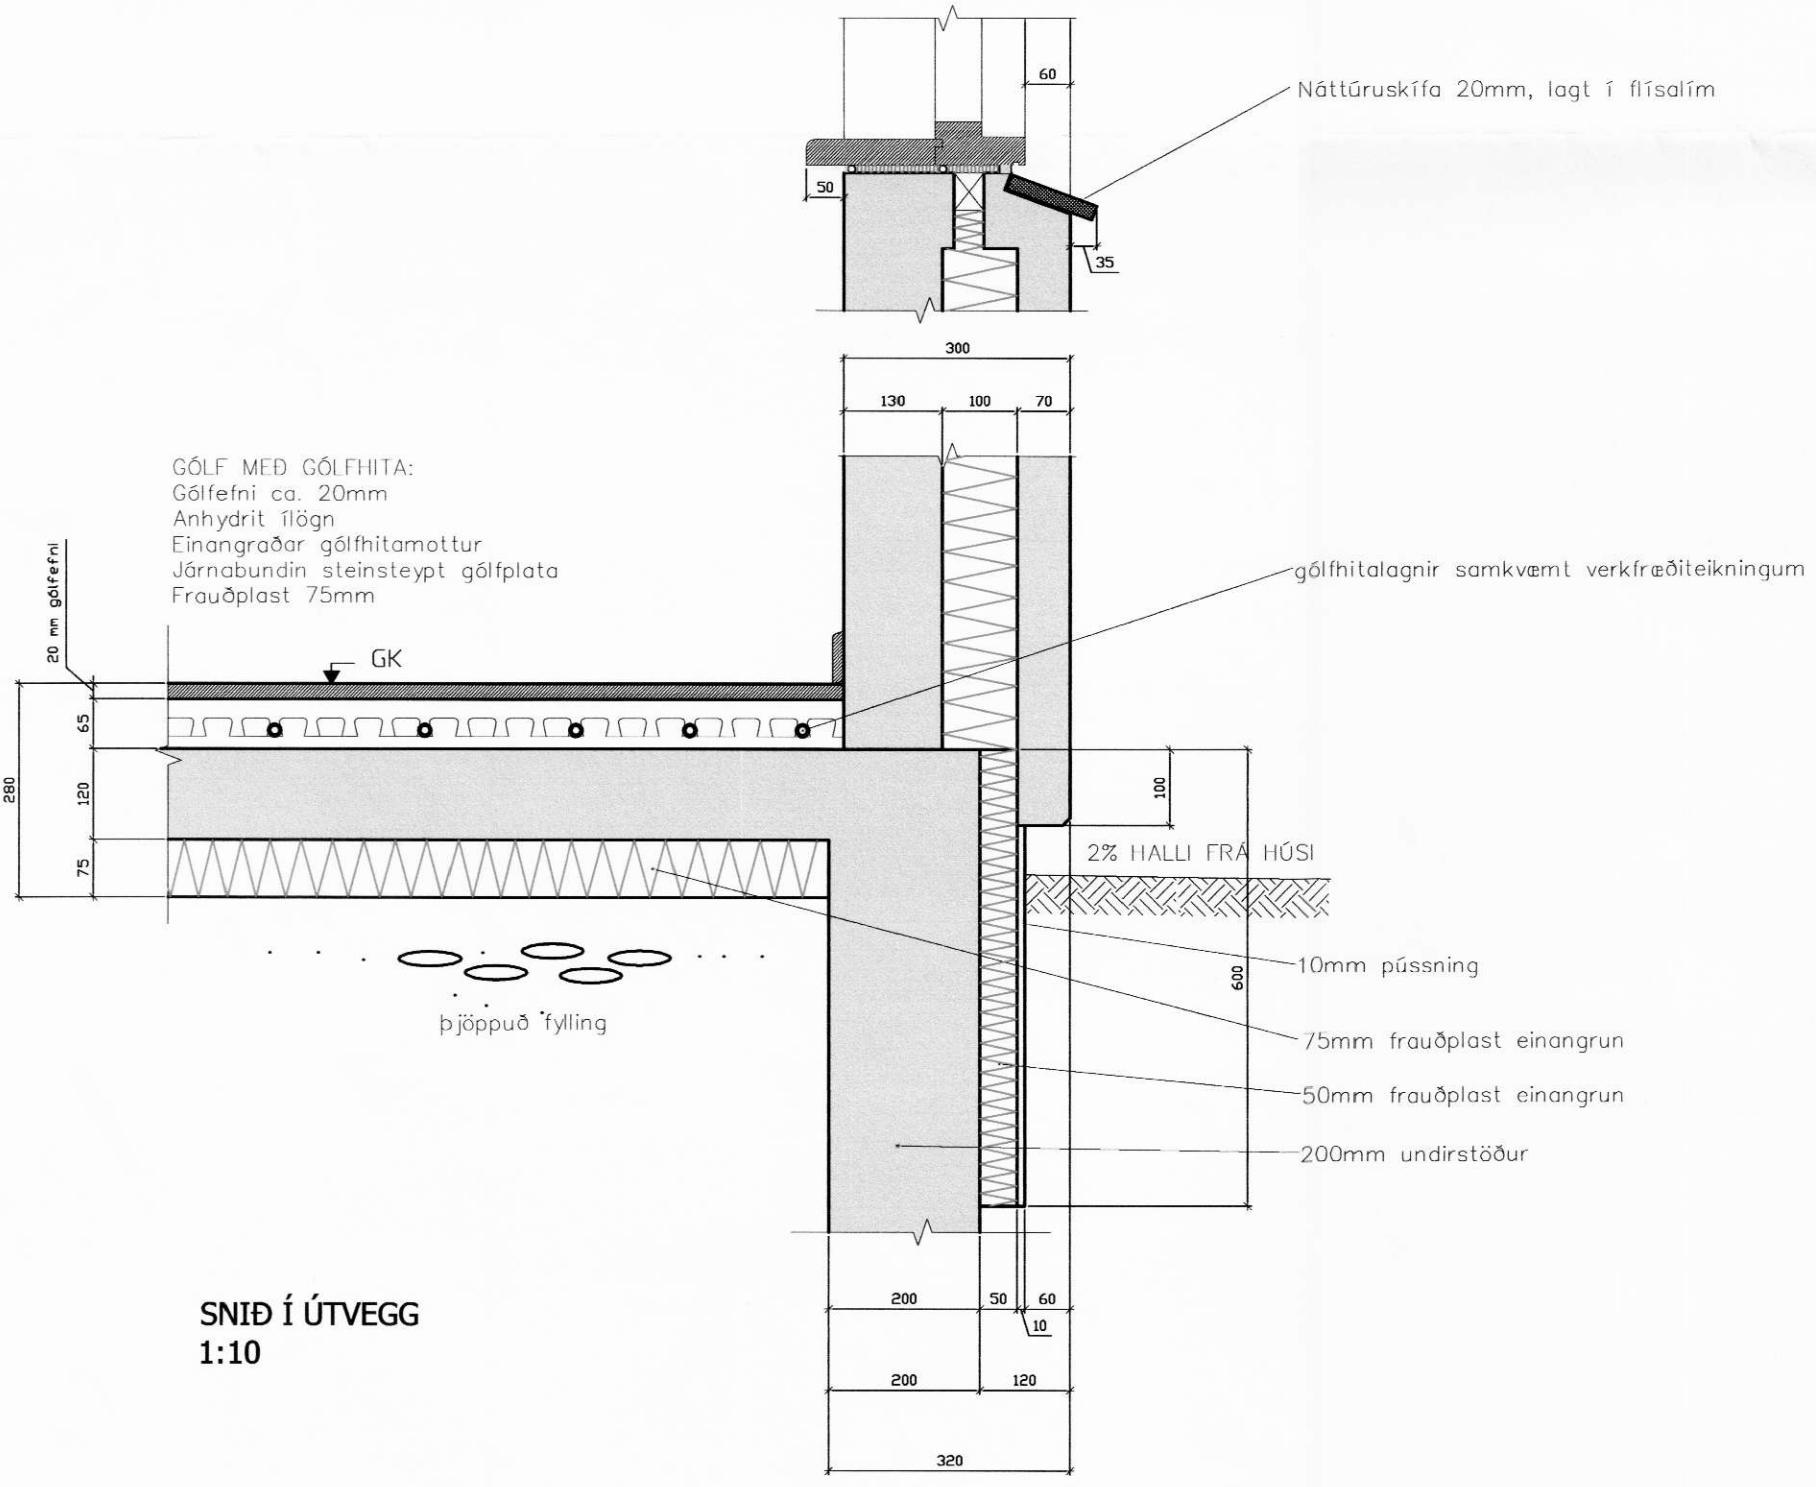


Samþykkt af byggingarnefnd Ásahrepps
 dag. 1. maí 07

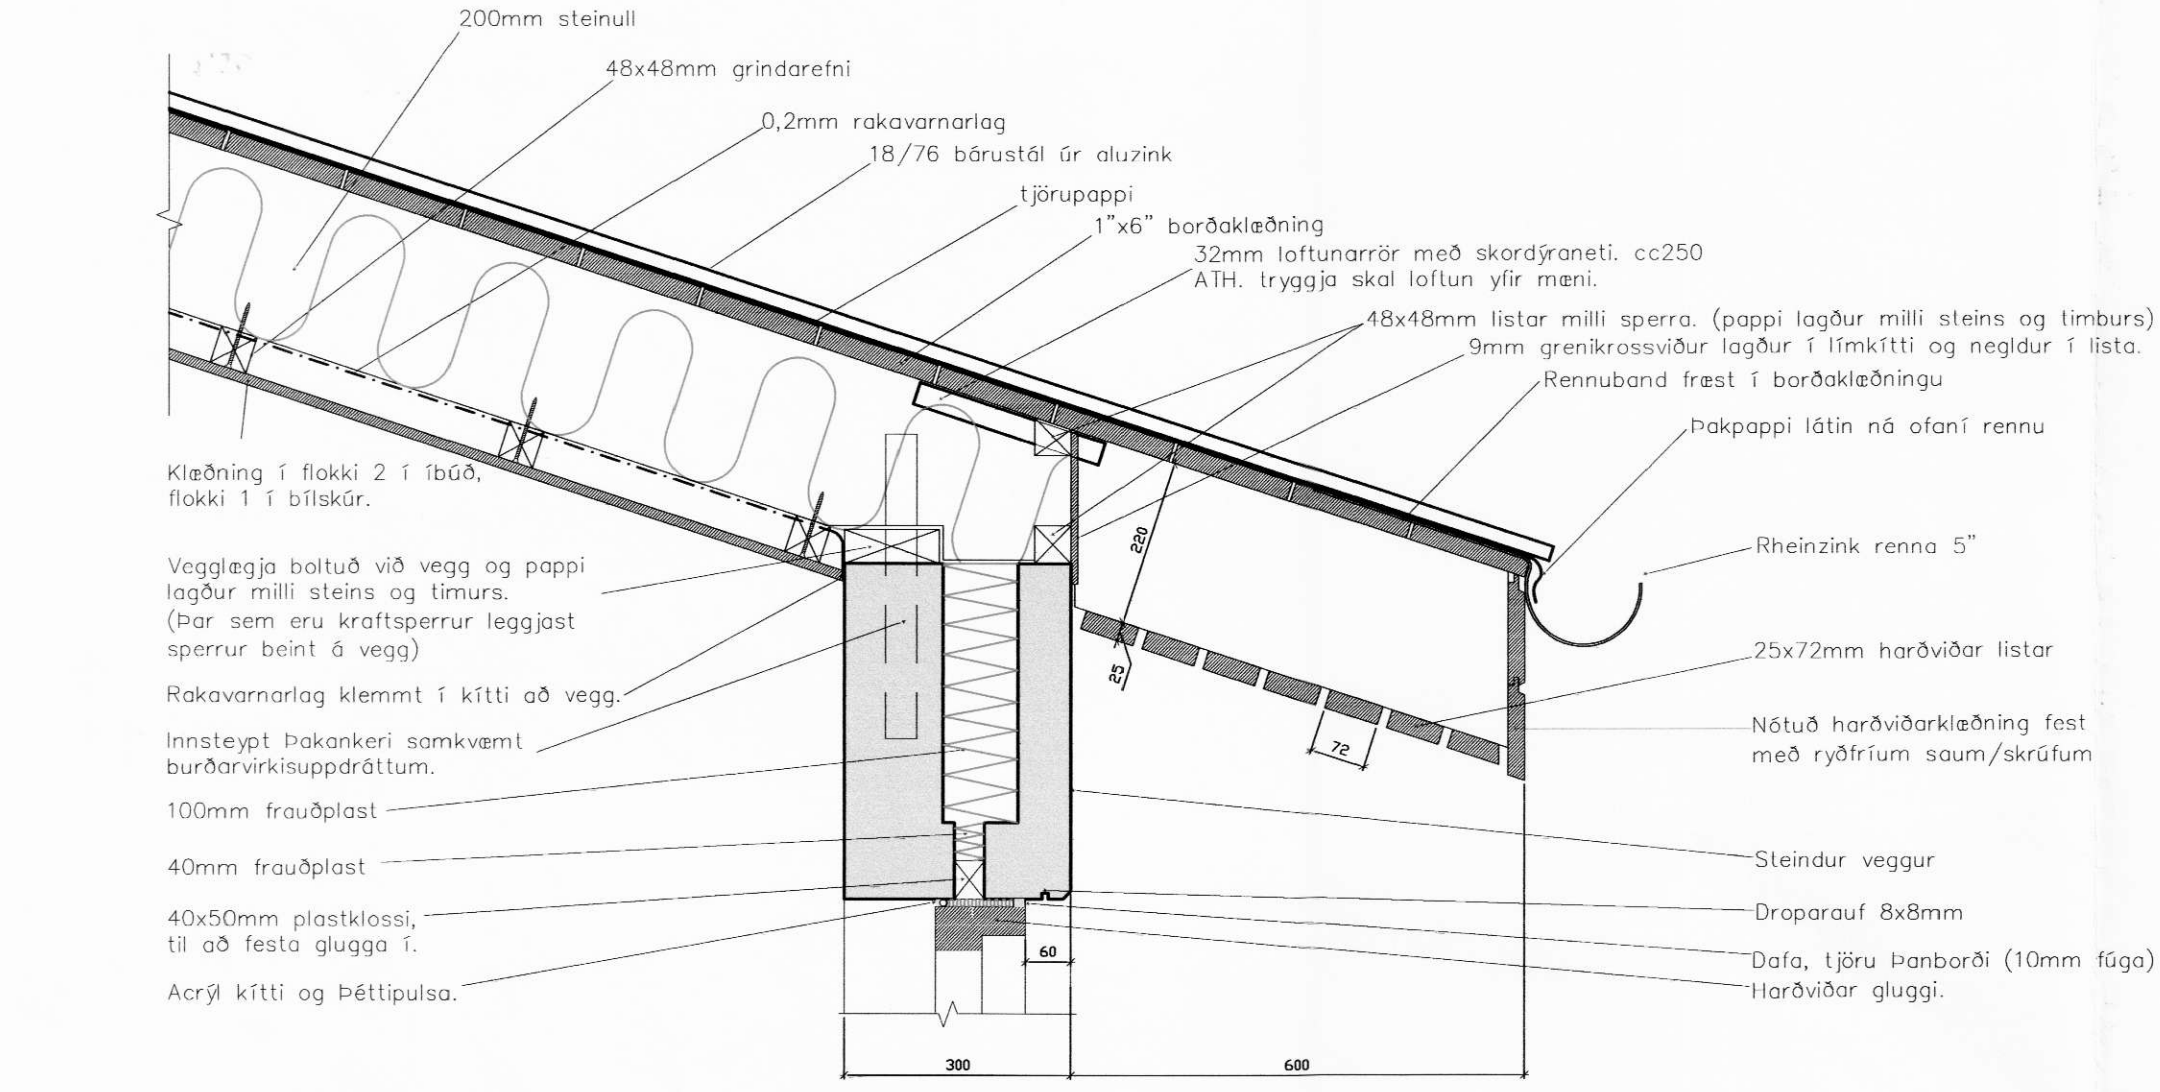

SNID Í ÚTVEGG
 1:10

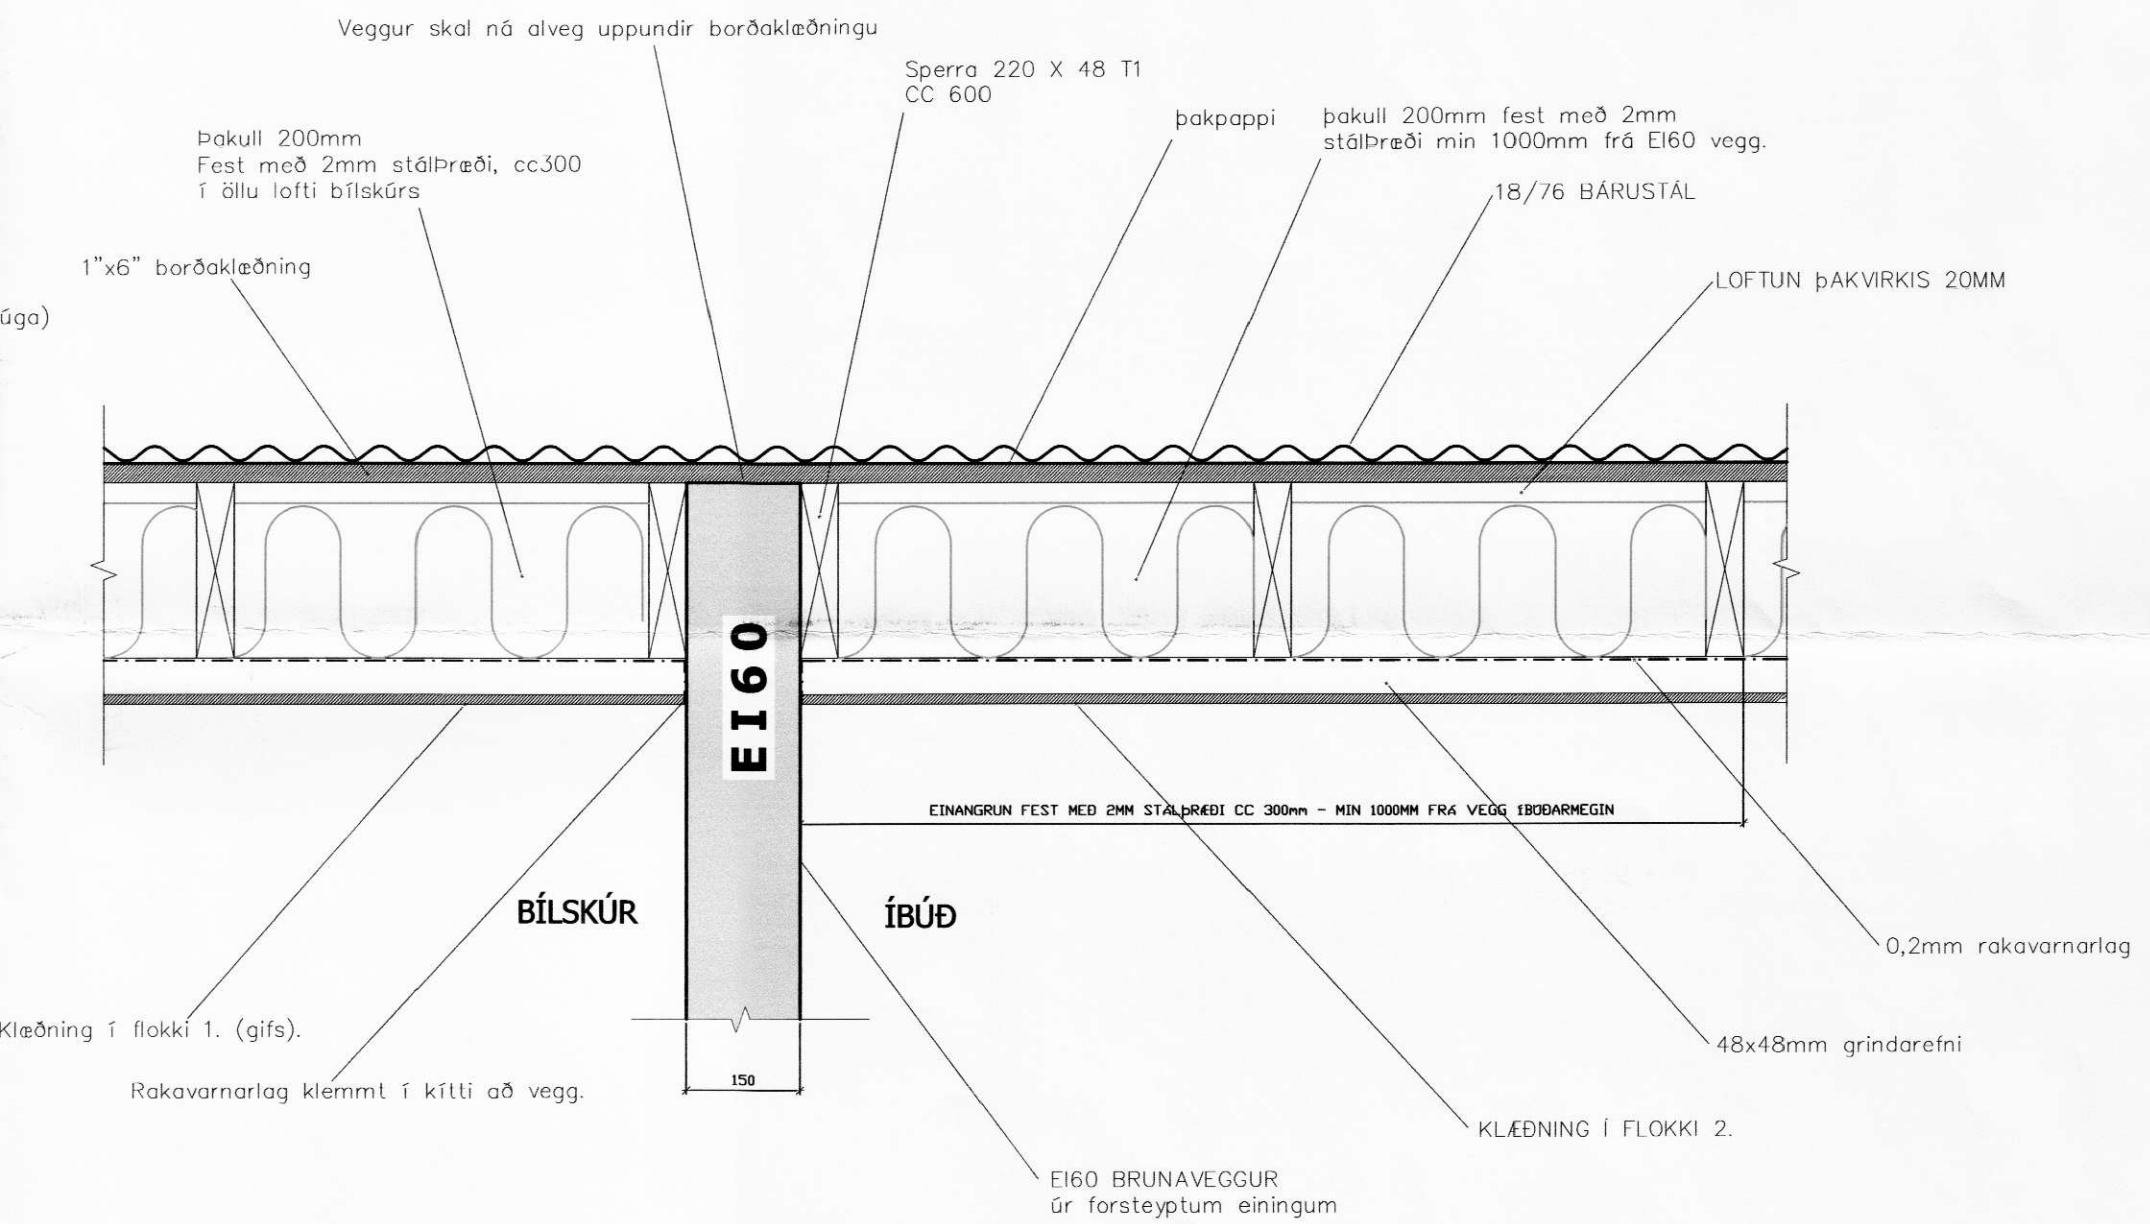

SNID Í EI60 VEGG
 SAMKVÆMT 153.BR1
 1:10

LÆKJARTÚN LÓÐ Í.6 - ÁSAHREPPUR
 VERKUPPRÁTTUR
 ÍBÚÐARHÚSNÆÐI 103
 FRÁGANGSDEILI

VERK NR:	MAÐVAD:	TEIÐVAD:	VIÐFARÐ:	DAGS:
06030	JFM	JFM	BÞÓ	15.12.2006

BJARNI ÞÓR ÓLAFSSON 280769 - 3559
M2 TEIKNISTOFA EHF - KT:690506-0680
 JÓN FRÍÐRIK MATTHÍASSON
 BYGGINGAFRÆÐINGUR BFÍ
 NETFANG: NONNI1971@HOTMAIL.COM SÍMI: 662-8646