7349

Móttekið
09. Nóv. 2007

BYGGINGARFULLTRÚI
RANGÁRÞINGS BS.

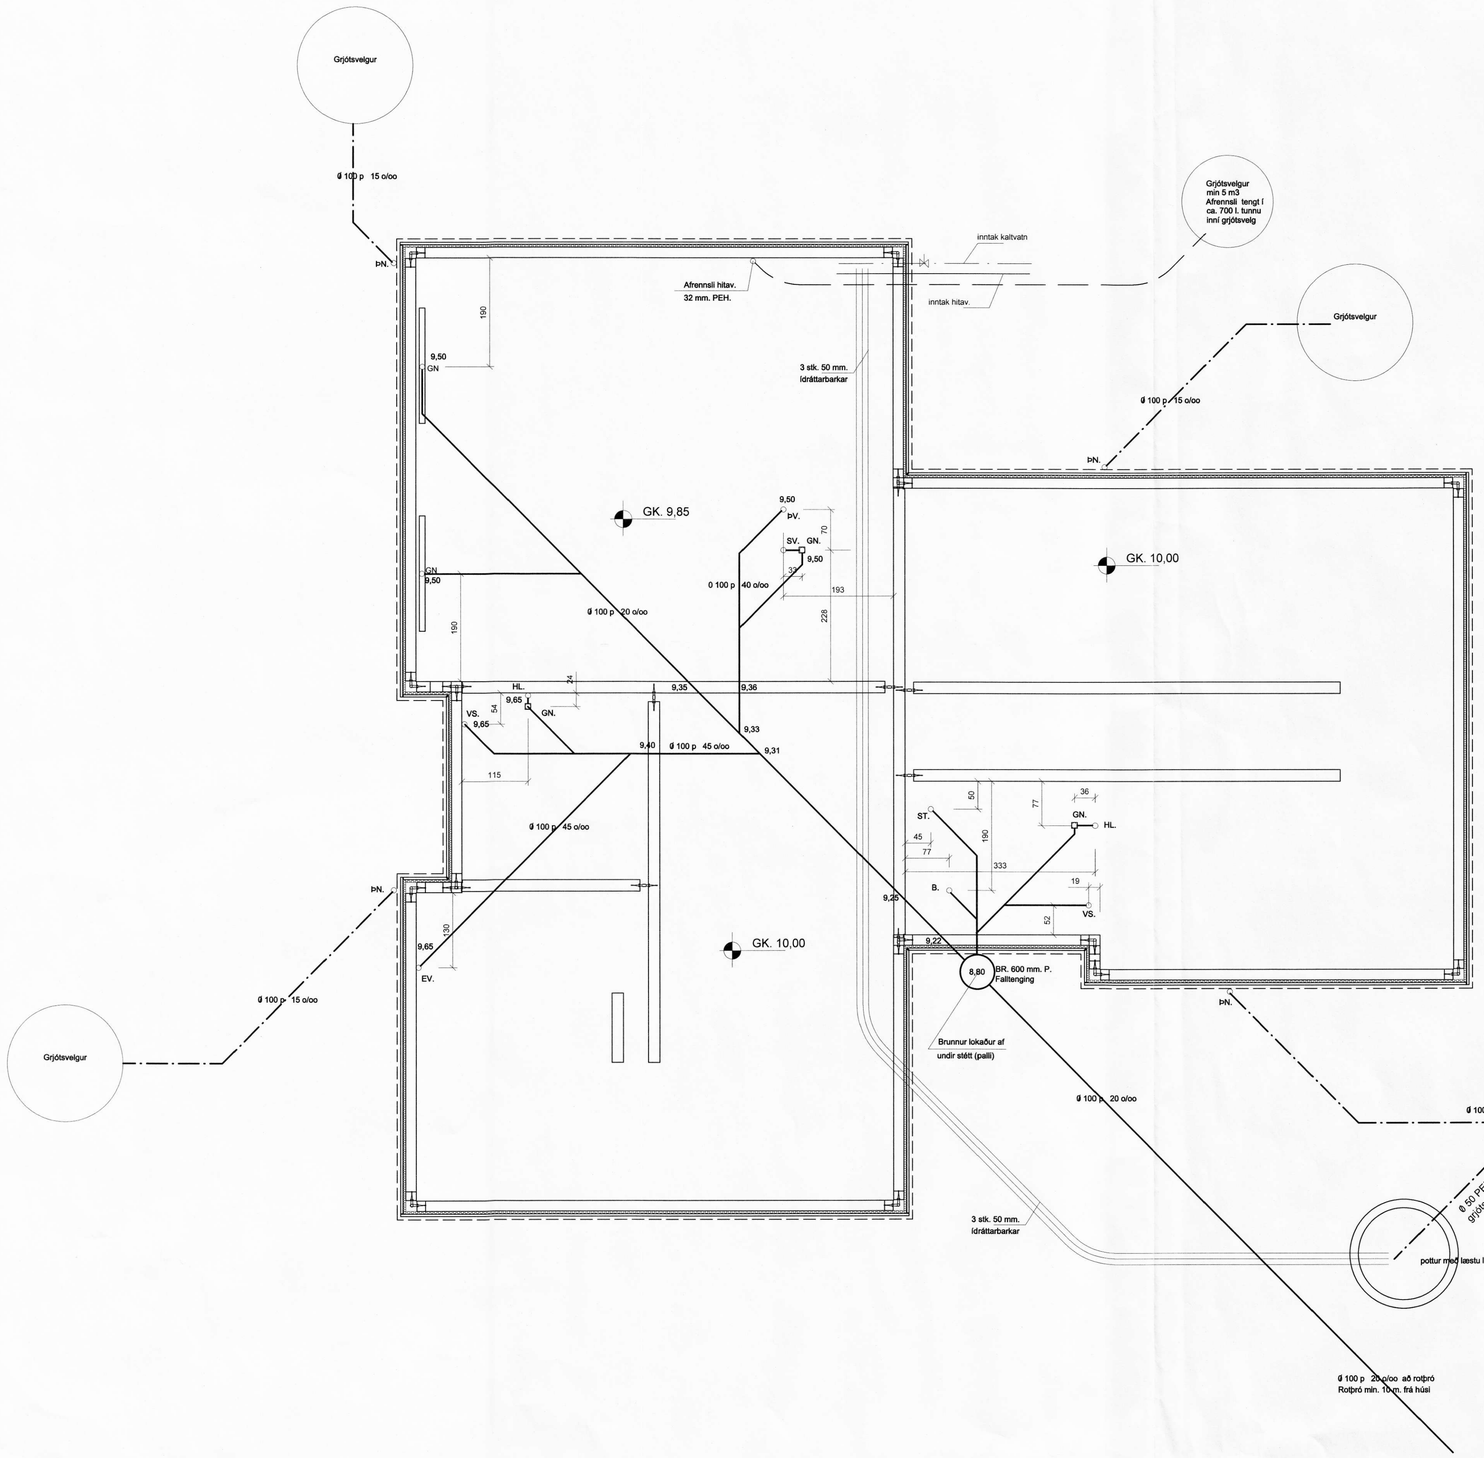

AFSTÖÐUMYND 1:500

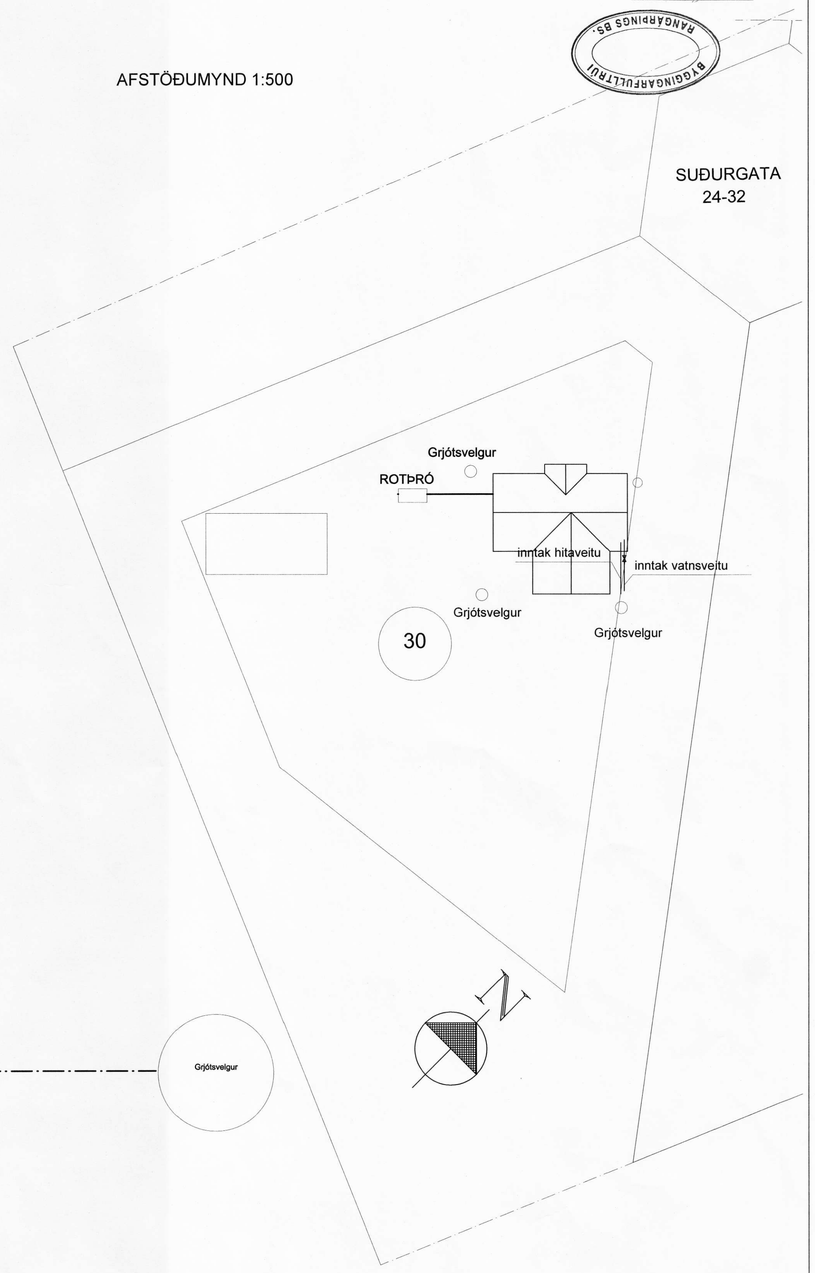

Skýringar:

Allar lagnir í grunni eru úr plasti nema annað sé tekið fram á teikningum.
Hæðartölur eru í m. Þvermál pípna í mm. önnur mál í sm.
Allt efni og vinna skal vera samkvæmt gildandi reglugerðum og stöðlum.

REV	Breytingar	Breytt af	Breytt	G
D				
C				
B				
A				

Teiknistofan Röðull
Knarrarvogi 4 Reykjavík
S: 5683577 Fax 5683522

Verkheiti: Lækjartún lóð í6 Ásahreppur

Verkhluti: Grunnmynd botnlagna

Mkv.	1:50	Hannað:	hg
Dags:	júlí 2007	Teiknað:	hg
Breytt:		Yfirfarið:	hg
Breytt:		Fjöldi blaða	3
Breytt:		Blað nr.	301
Breytt:			

Helgi Gunnarsson h.s. 5544708 f.s. 8933489 f.s. 8533489
Jón Rafns Antonsson h.s. 5670775 f.s. 8928377 f.s. 8528377