
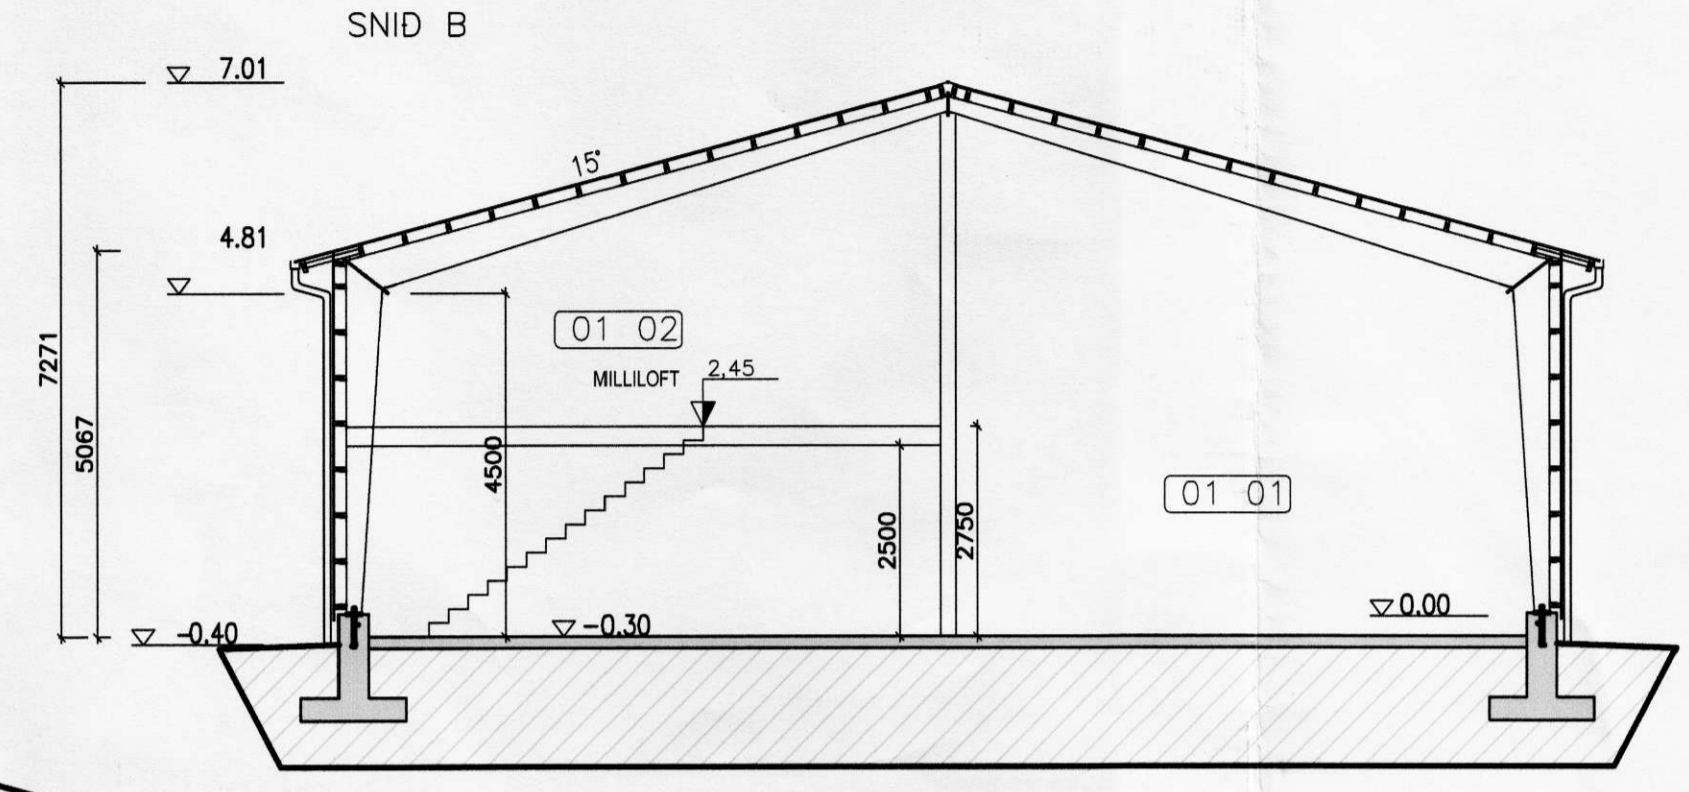




Samykt af byggingarnefnd Asahrepps, dags. 2. febrúar 2006

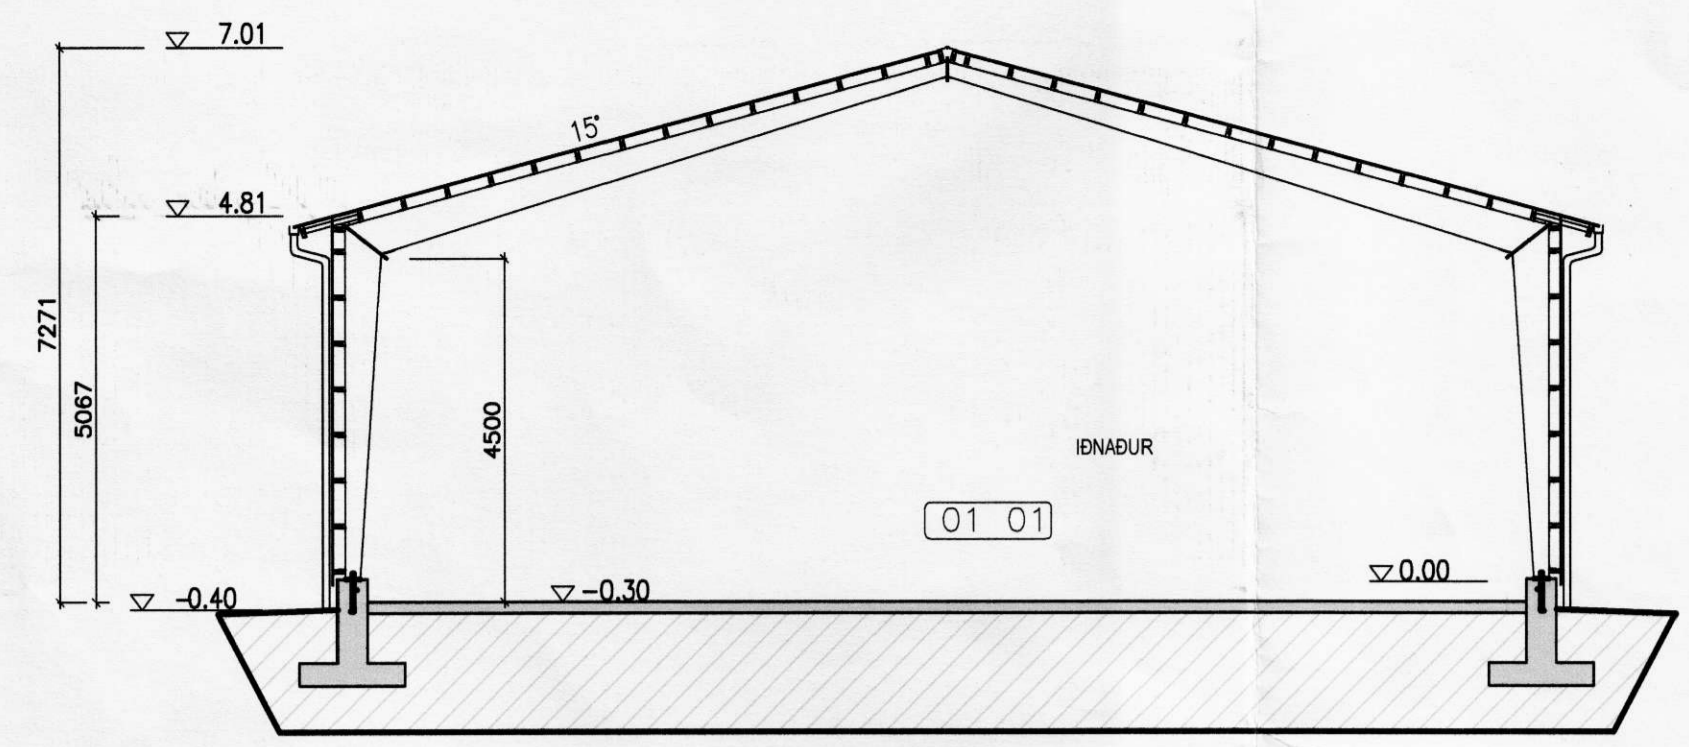

BYGGINGARLÝSING:
 HÚSBYGGING Í FLOKKI -C- (SAMKVÆMT 128.1 GREIN Í BYGGINGAREGLUGERD nr. 441/1998)
 BRUNAMÓTTIÐA SKAL VERA A.M.K. R60.
 BAK VIÐ LOFTADA STÁLKLÆDNINGU ÚTVEGGJA KOMI A.M.K. KLÆDNING Í FLOKKI 2. BAK ER MED STÁLKLÆDNINGU, SPERRUR 50x175 c/s 800.
 KLÆDNINGAR Í LOFTI OG ÚTVEGGJUM SKULU VERA Í FLOKKI 1. Á BAKI SKAL VERA AUBRENNANLEGT PC BARUPLAST SEM REYKÚTLOFTUN.
 HURÐARSTÆÐIR AD LÁGMARKI BREIDD 900mm OG HÉÐ 2100mm.
 Í ÚTVEGGJUM ERU LANGBÖND 50x150mm.
 KLÆDNING AD ÚTAN ERU 9mm KROSSVIÐUR OG VINDPAPPI.
 YSTA KLÆDNING ER BARU/TRAPISUFORMIÐ STÁLKLÆDNING.
 EINANGRÚN ER 100mm GLERULL.
 RAKASPERRA ER PLASTDOKUR. KLÆDNING NEDAN Á SPERRUR ER UR LÖKKUDUM BARUSTALSPLÖTUM Í FLOKKI 1.
 BYGGINGARFULLTRUI ASAMT EIGANDA HEDAR- OG STADSETJI HÚS Á LÖD.

- [R] REYKSKYNAJARI
 - [SL] SLOKKVITJARI
 - [LR] LOFTRESING
 - [GN] GÖLFNIDURFALL
 - [↓] FLÖTTALEIÐ/UTGÖNGULIÓUS
- NOTEININGANÚMÉR: 01 01
- GÖLFKÓTAR: 0.00
- [↓] GÖLFKÓTAR (FULLGERÐ GÖLF)

HELSTU STÆÐIR:
 (SJA SKRANINGARTÖFLU)
 HEILDARFLATAMÁL 518.8m²
 HEILDARRÚMAMÁL 3042.3 m³

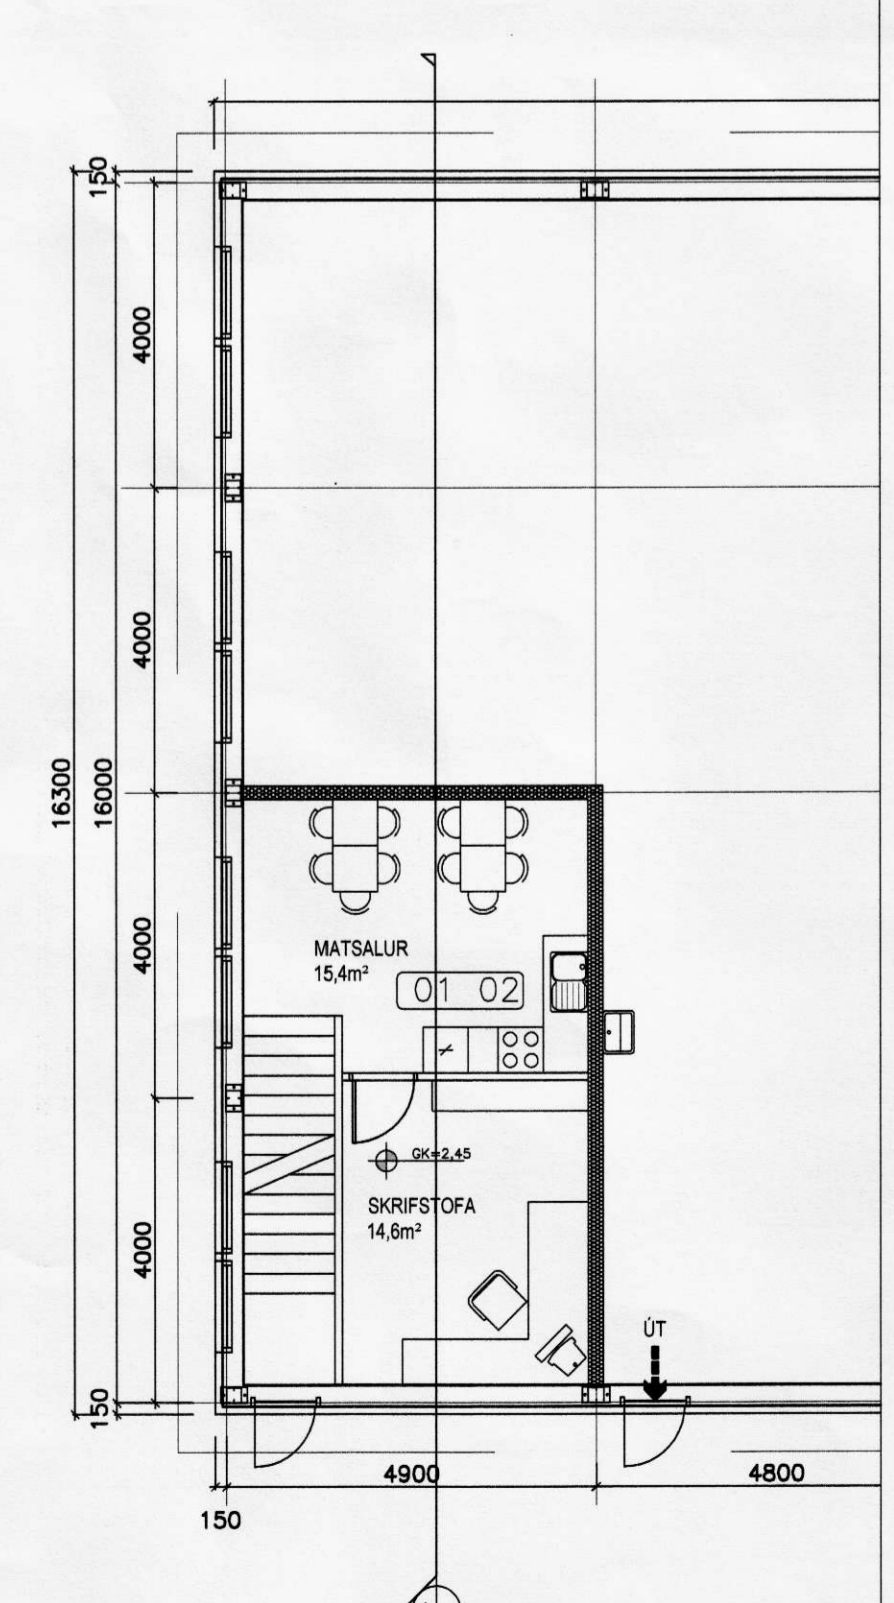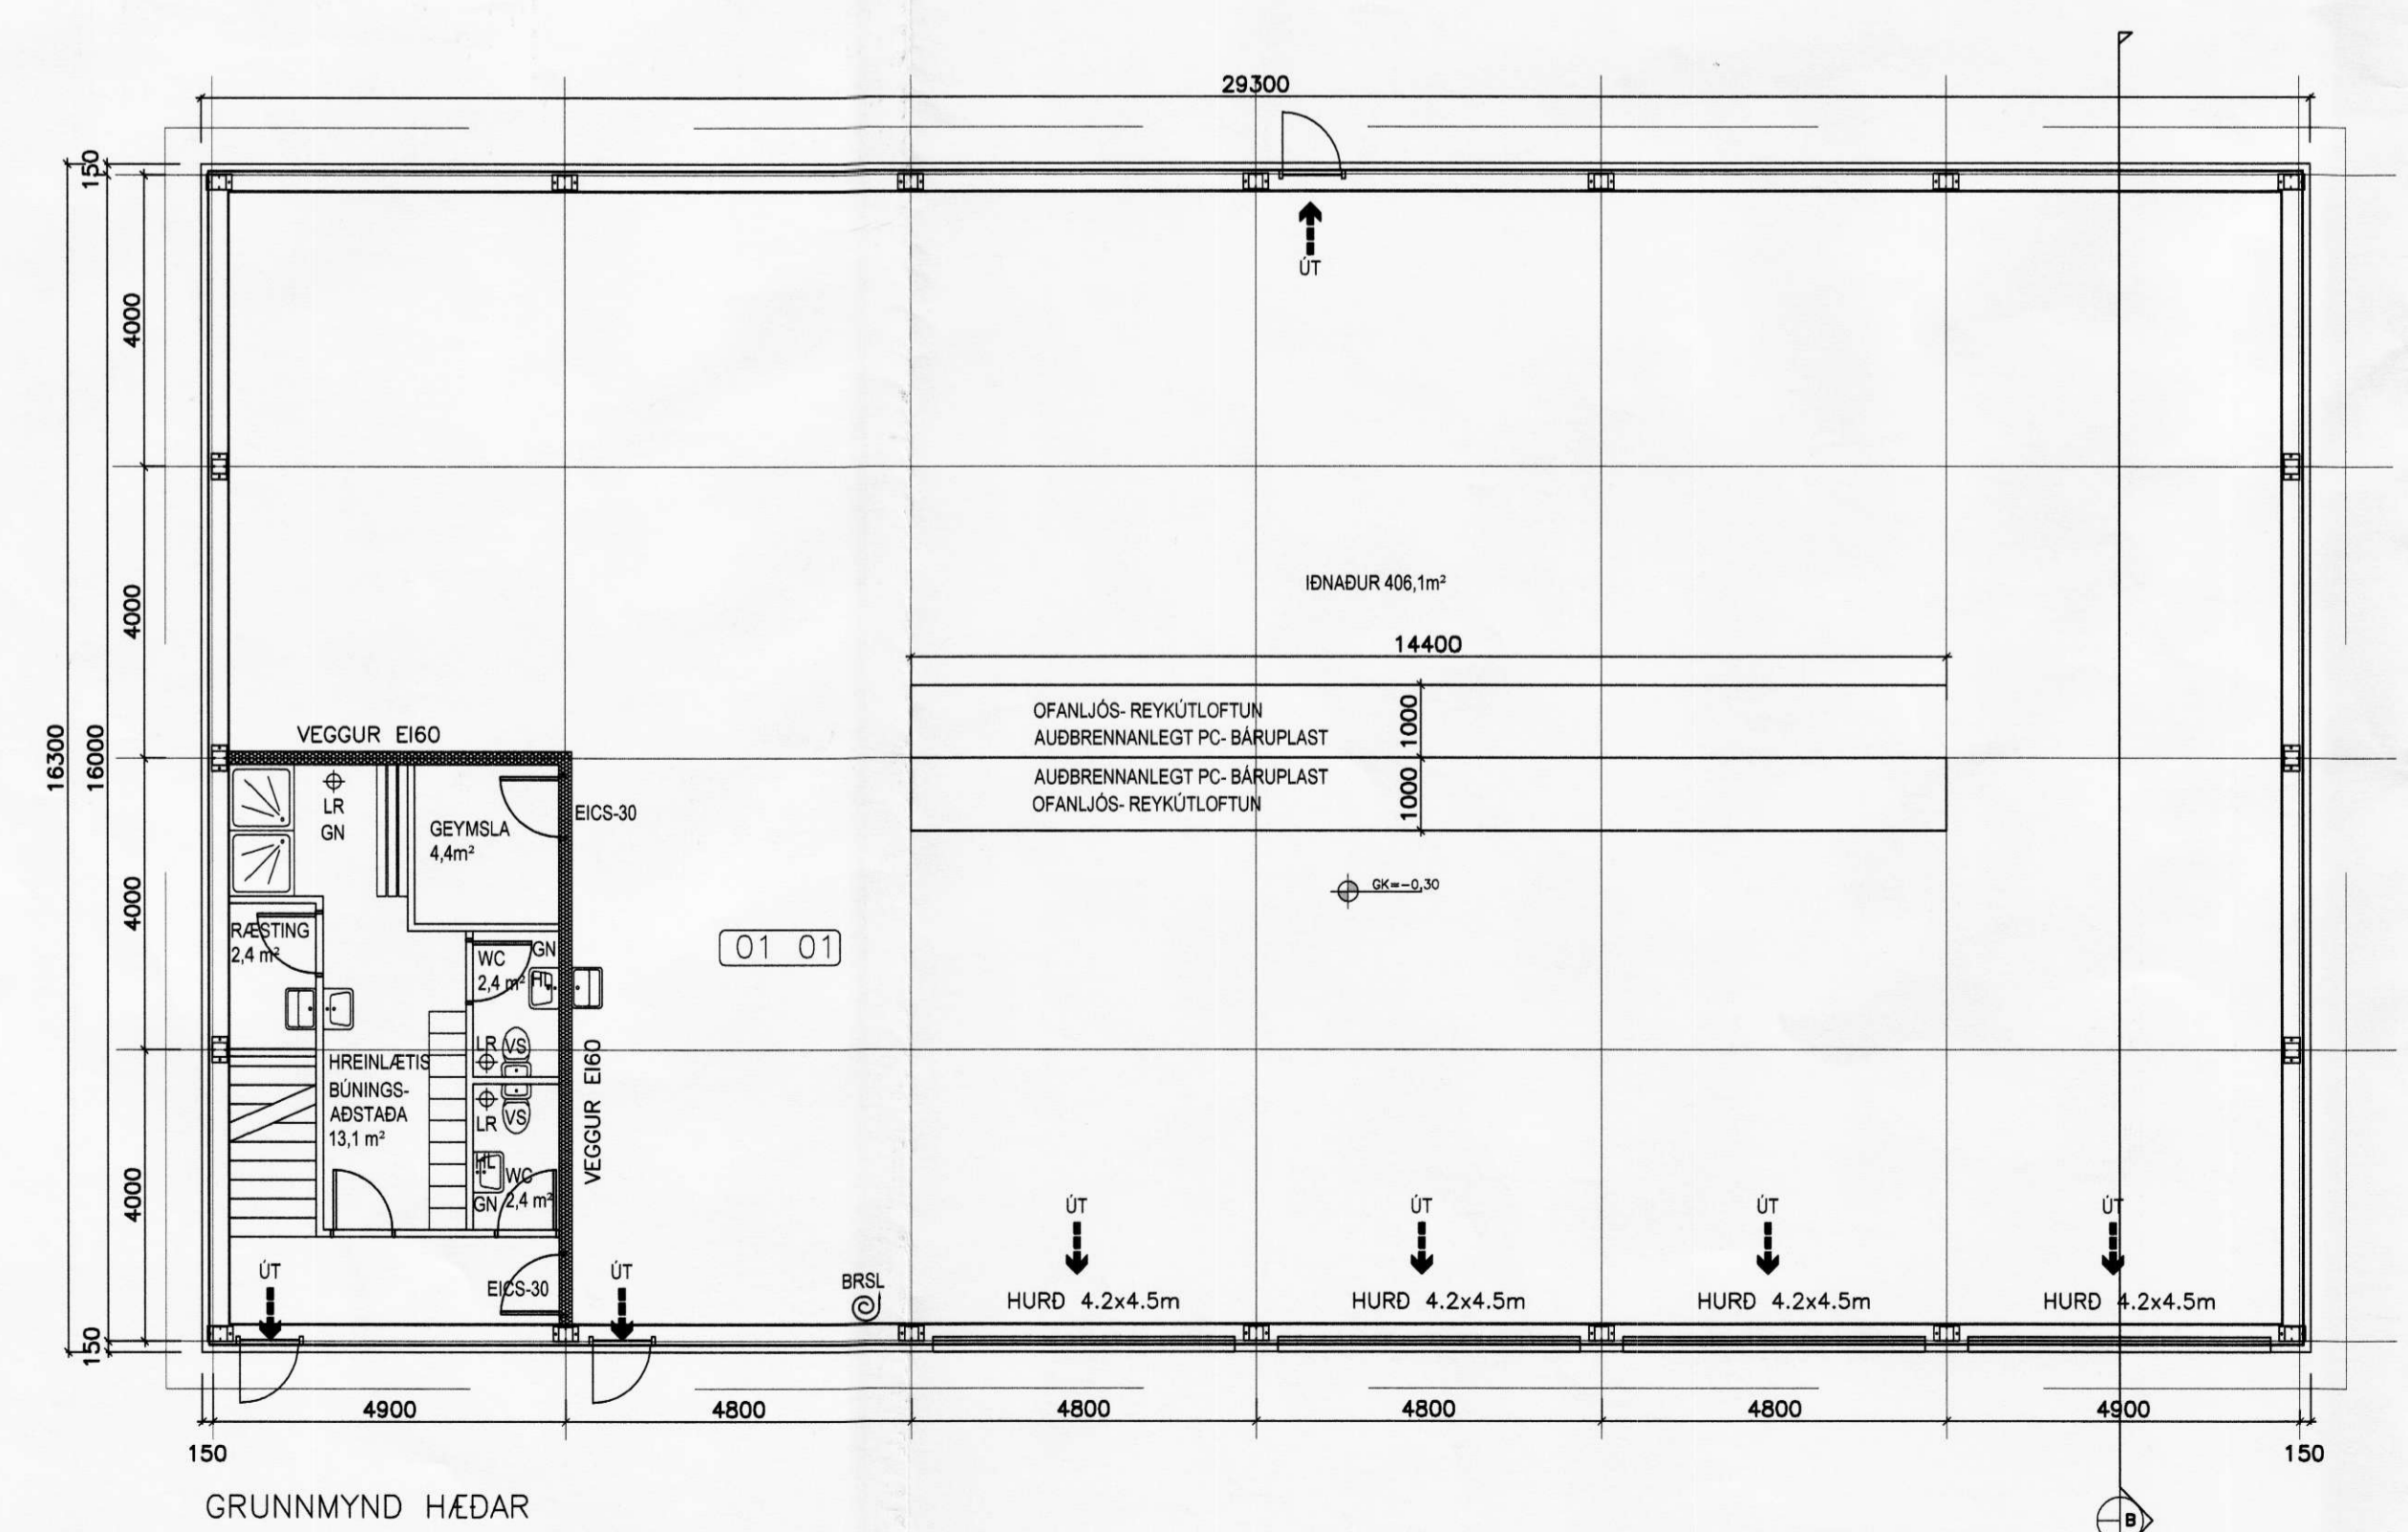

es TEIKNISTOFAN SUDURLANDSBRAUT 48
 S: 588-7344 FAX: 588-7343
 NETFANG: kastor@simnet.is

VERKFRÆÐISTOFA ARBORGAR AUSTURVEGI 69 800 SELFOSSI SÍMI 480 4800 FAX 482 3851

LÆKJARTÓN ASAHREPPÍ

ADALUPPDRÁTTUR MW: 1:100
 GRUNNMYND ÚTLIT OG SNID MW: 1:100
 BYGGINGARLÝSING, SKÝRINGAR MW: 1:100
 HVAÐ: LÆKJARTÓN SIG./JÁ EIGN: JÓHANN ÁGÓSTSSON
 VERNUNUMÉR: 06003 SKRANING: 06003-100.DWG
 DÆSING: 27.FEB. 2006 MW: 100