


ROTÞRÓ 3JA HÓLFA 3000 L.
FYRSTA HÓLF SÉ U.P.B.
HELMINGUR RÚMMÁLS.
ROTÞRÓ SKAL GRAFA NIDUR Á
FROSTFRÍTT DÝPI.
ÖLL SAMSKYTI SÉU ÞÉTT.
LOFTRÆSTING KOMI Á ÞRÓ.


BENT ER Á AD NOTA
HREINSILEGI SEM ERU LÍFRÉNIR
Þ.E. VALDA ROTNUNINNI Í
ROTÞRÖNNI EKKI SKAÐA

HAGA SKAL NIDURSETNINGU OG FRÁGANGI
ROTÞRÓAR SKV. FYRIRMÆLUM FRAMLEIDANDA.
LEIDBEININGARRIT HOLLUSTUVERNDAR RÍKISINS
FRÁ 2002 UM ROTÞRÆR OG SÍTURLAGNIR SKAL
EINNIG HAFT TIL HLIDSJÓNAR.
GERA SKAL VIDEIGANDI RÁÐSTAFANIR TIL AD
LÆKKA GRUNNVATNSTÖÐU UMHVERFIS ROTÞRÓ
OG SÍTURLÖGN EF MED ÞARF.

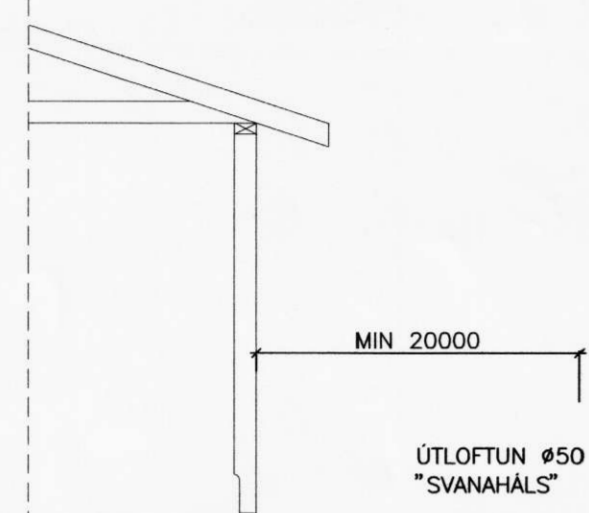


HLIDARMYND

3 HÓLFA ROTÞRÓ
MIN 3000 L.

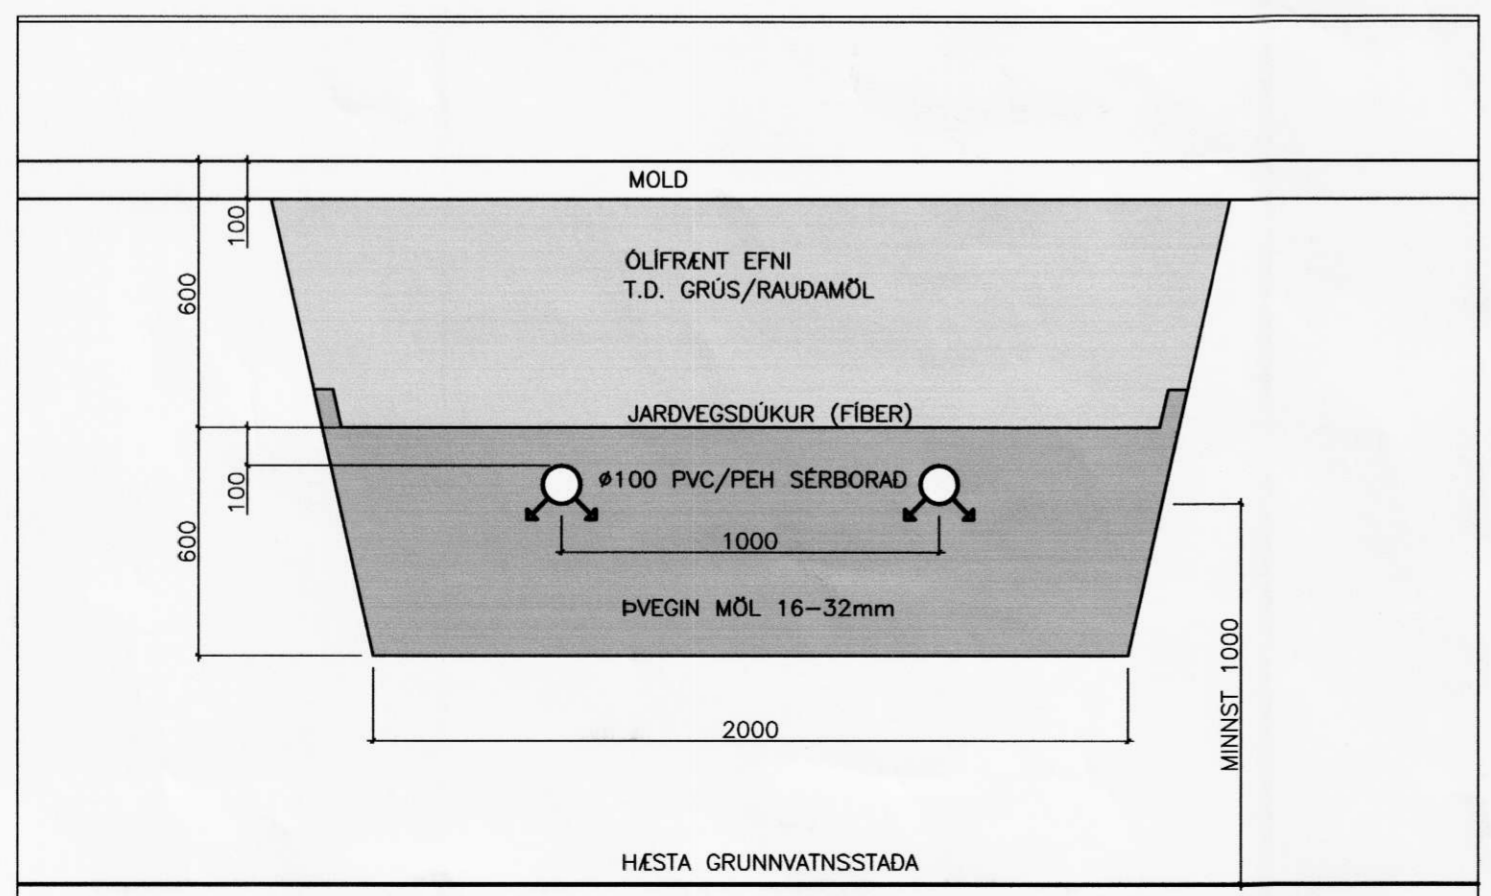

SNID A-A
SÍTURLÖGN
Mkv. 1:20

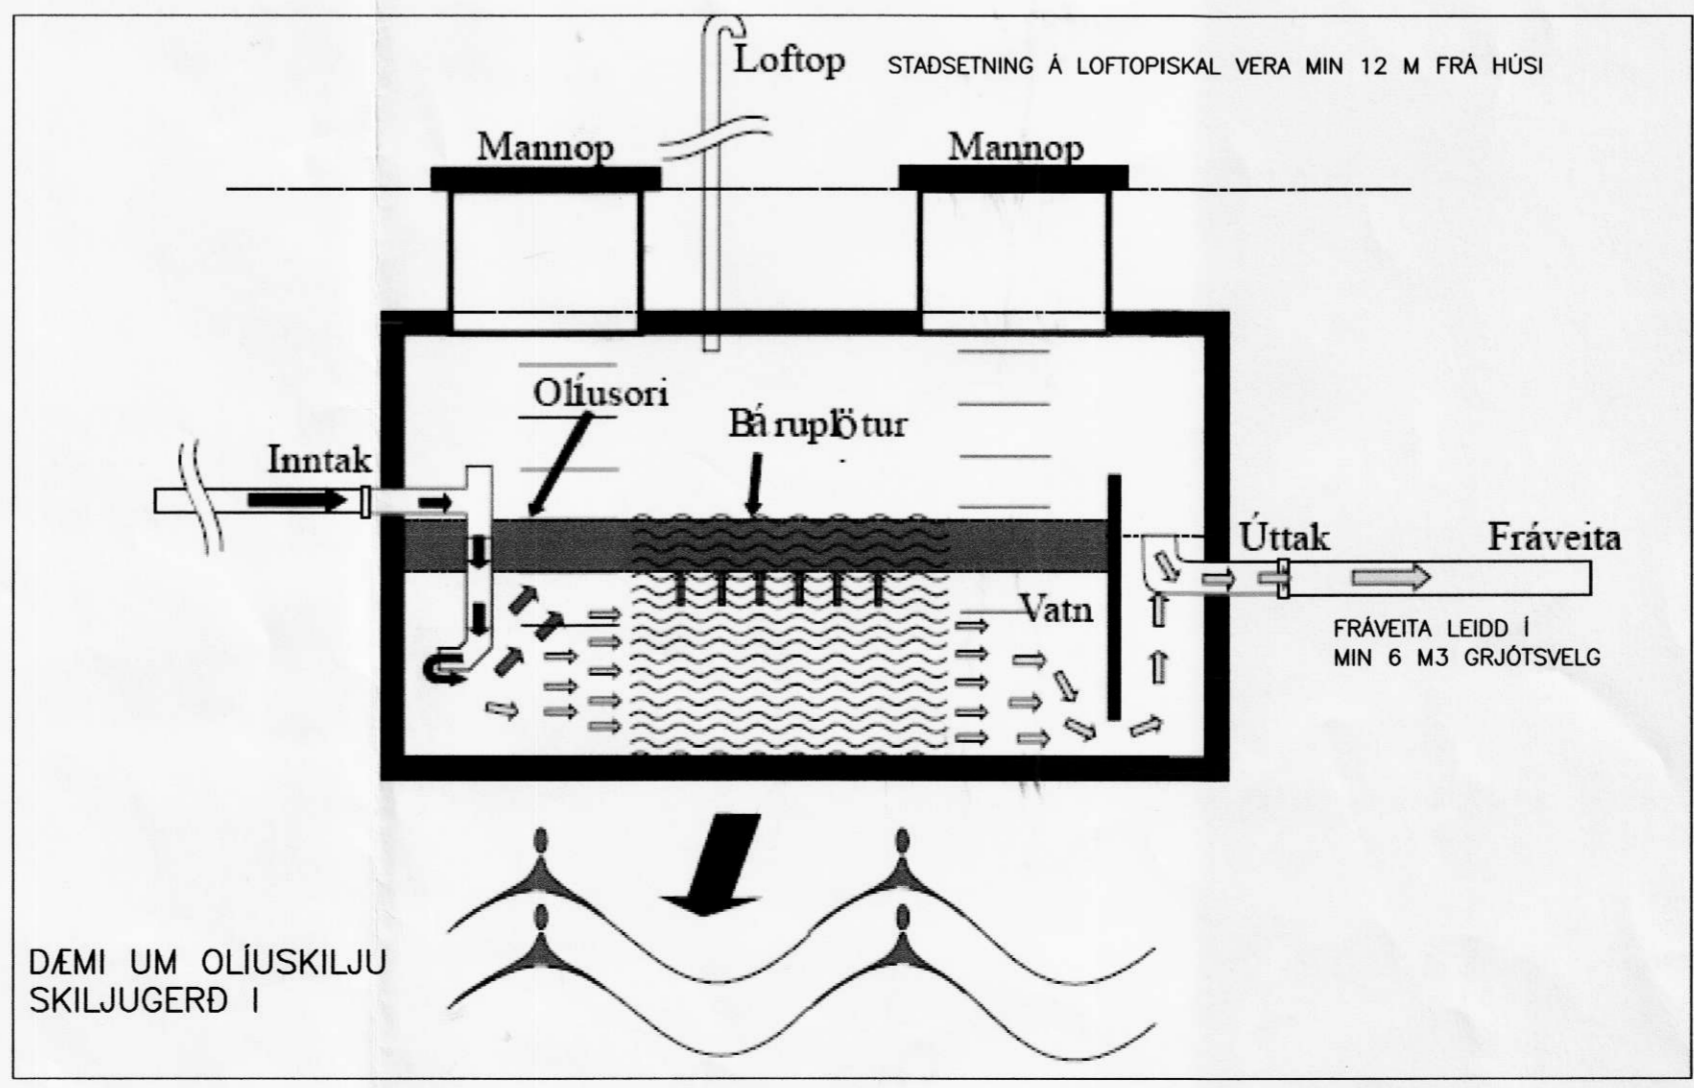

DÆMI UM OLÚSKILJU
SKILJUGERD I



SKÝRINGAR:

ÖLL RÖR Í JÖRD SÉU ÚR STÍFU PVC PLASTI, GRUNNPLASTI, NEMA ANNAD SÉ TEKID FRAM.

MINNSTI HALLI Á RÖRUM ER 20‰. (2 CM Á M) OG MESTI HALLI ER 300‰, NEMA ANNAD SÉ TEKID FRAM.

GRAFID SÉ FYRIR RÖRUM Í ÞJAPPADA FYLINGU. UMHVERFIS ÖLL RÖR Í JÖRÐU SKAL SETJA A.M.K. 150 mm SANDLAG OG ÞJAPPA VEL.

ÖLL RÖR ÞÉTTIST MED TIL ÞESS GERÐUM GÜMMIHRINGJUM. AD ÖÐRU LEYTI BER AD HAGA VINNU OG ÖLLUM UMBÚNADI SKV. ÍST 65 SVO OG FYRIRMÆLUM FRAMLEIDANDA.

KÓTAR ERU Í METRUM OG MIDAST VID RENNSLISBOTN. ÞAD Á EINNIG VID UM GÖT, ÞAR SEM KÓTI Á GATI ER GEFINN Á RENNSLISBOTN.

MÁL ERU Í MILLIMETRUM OG MIDAST VID MIDJAN STÚT.

ÖLL RÖR MED ÖNEFNÐUM HALLA HAGA A.M.K. 20‰ HALLA OG ERU ÚR Ø100 PVC.

SKAMMSTAFANIR:

- PVC PLASTRÖR, PVC (RAUÐBRÚN)
- PP PLASTRÖR, PP (GRÁ)
- BR BRUNNUR
- GN GÖLFNIDURFALL MED VATNSLÁS
- GSN GEGNUMSTREYMISNIDURFALL Í GÖLF
- BN ÞAKNIDURFALL
- HL HANDLAUG
- VS VATNSSALERNI
- SB STEYPIBAD
- BK BADKAR
- EV ELDHÚSVASKUR
- UV UPPÞVOTTAVÆL
- ÞV ÞVOTTAVÆL
- SV SKOLVASKUR
- SL SETLAUG
- NF ÚTINIDURFALL
- HR HREINSISTÚTUR MED LOKI

ATH. STADSETNINGU STÚTA FYRIR HREINLETISTÆKI MÁ ADEINS HAGA TIL VIDMIDUNAR, OG ÞARF AD YFIRFARA OG ADLAGA ÞEIM TEKJUM SEM ENDANLEGA ERU VALIN.

ATH. MÆLA SKAL HÆÐARKÓTA HEIMÆDA ÁÐUR EN LAGT ER Í GRUNN.

- ÖLL MÁL Í mm NEMA ANNARS SÉ GETIÐ.
- SKOLP
- - - - - REGNVATNSLÖGN
- — — — — AFRENNSLI HITAVEITU



LÆKJARTÚN ÁSAHREPPI

LAGNIR	MKV:
OLÚSKILJA OG ROTÞRÓ, SNID	MKV: 1:20/1:50
MKV:	
HANNAÐ: JÓHANN ÁGÚSTSSON	TEKNAÐ: JÓHANN ÁGÚSTSSON
VERKNUMÉR: 06003	SKRÁARNAFN: 06003-120.DWG
DAGSETNING:	TEKNING NÚMÉR:
2. MARS 2006	521

020365-5799