



1202
S


Samp. Þýðingarmál
Ásaksepp. Rann
Þjórn Guðjóns

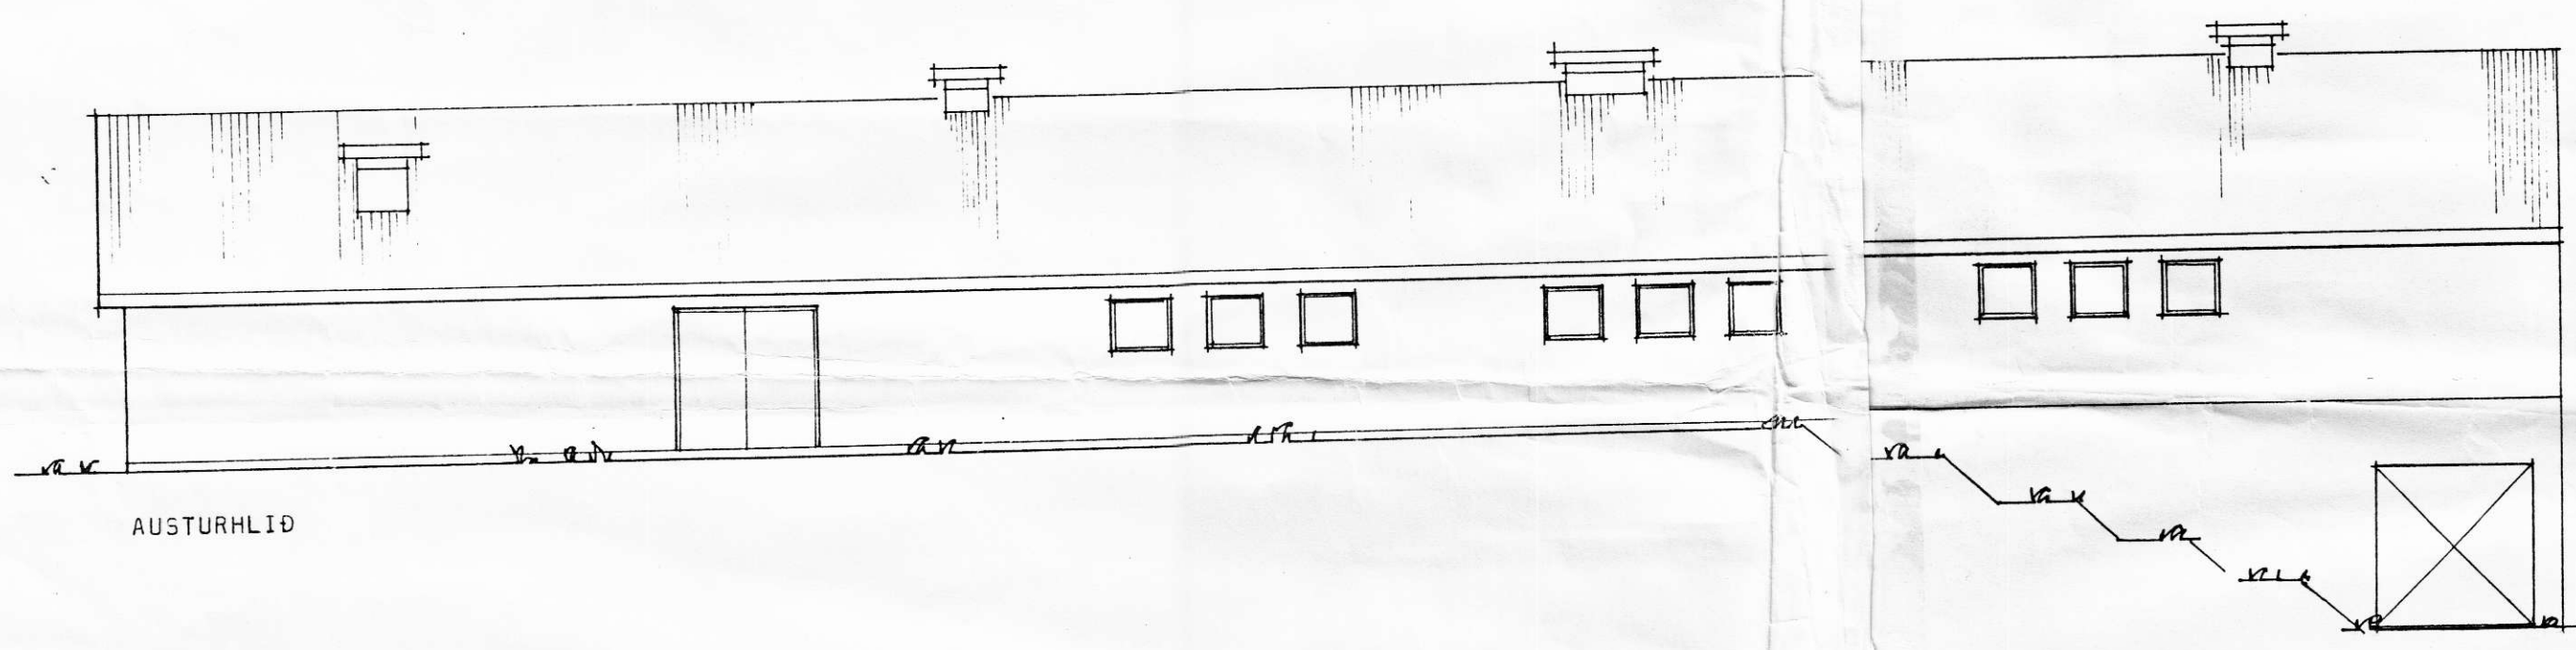


AUSTURHLIÐ

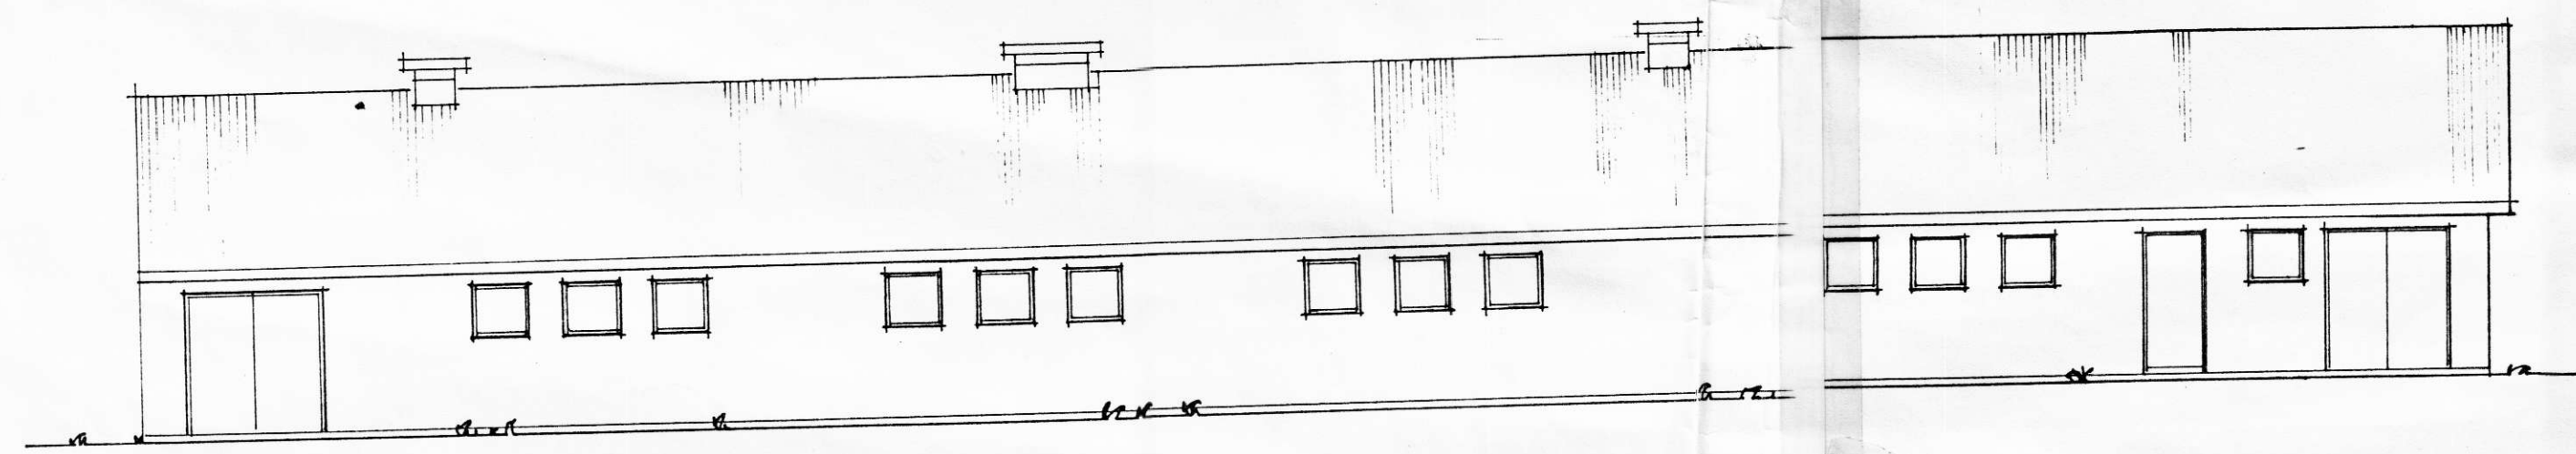

VESTURHLIÐ

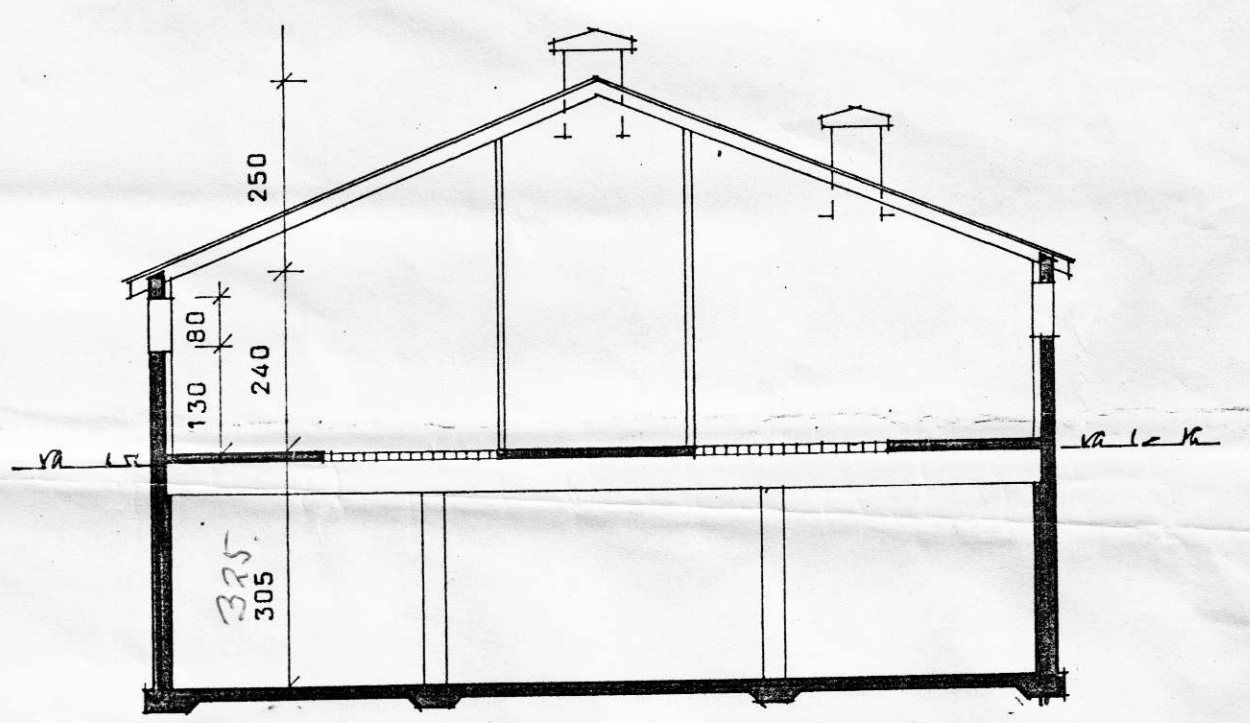

SNÍÐ A - A

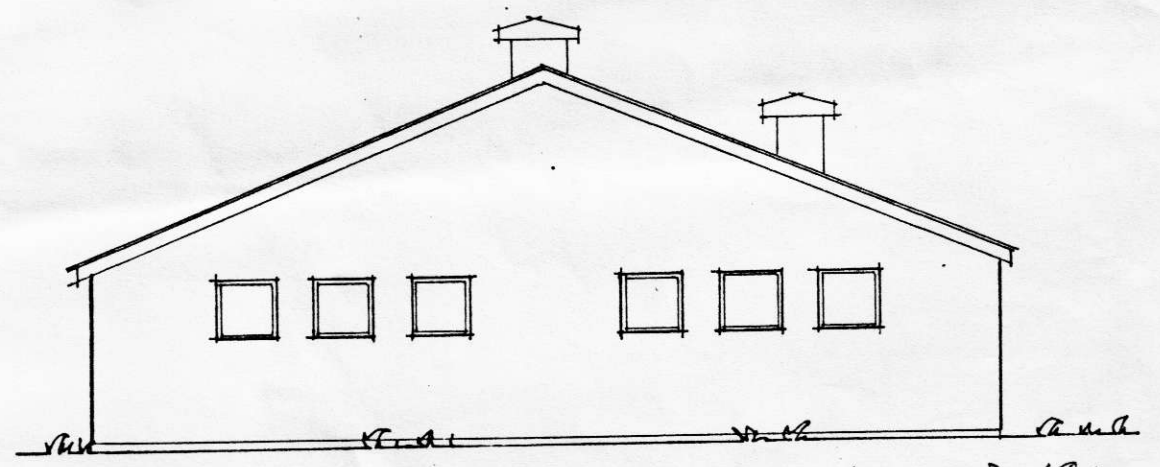

GAFLMYND, suður

Samp. 23.3.1980
ÞUNADARFÉLAG ÍSLANDS
- byggingar og búskipti

Sigrún Tvejnsdóttir

BL BYGGINGASTOFNUN LANDBÚNADÁRINS
LAUGAVEGI 120, REYKJAVÍK, SÍMI 25444
LAKJARTÓN, Ásahreppi, Rang.,
Fjóð, steinsteypt,
Útlit og snið.

TEIKN. NR. 10-5617
BLAD NR. A 2
MÆLIKVARDI 1:100
DAGSETNING 15.12.89
HANNAD Þórunn

Málfríður Kristinsdóttir