7378

MÓTTEKIÐ
15. SEP. 2008

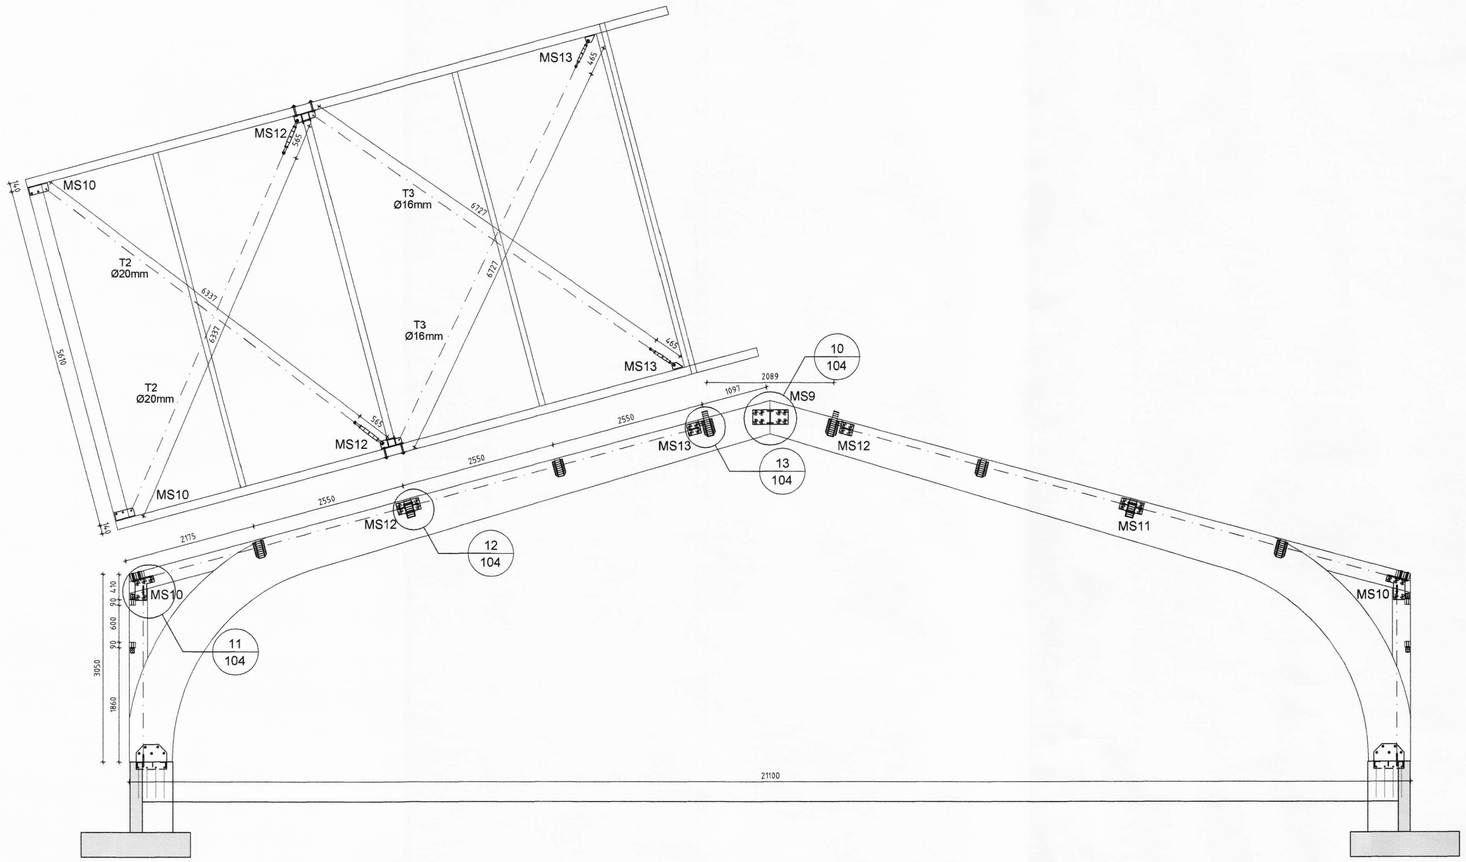

Þversnið (A / 101) Mkv. 1:50

Sérmynd (12 / 104) Mkv. 1:10

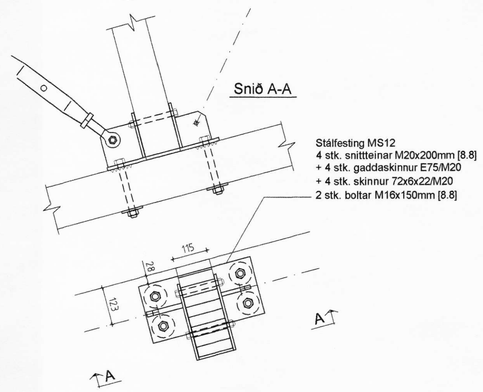

Sérmynd (13 / 104) Mkv. 1:10

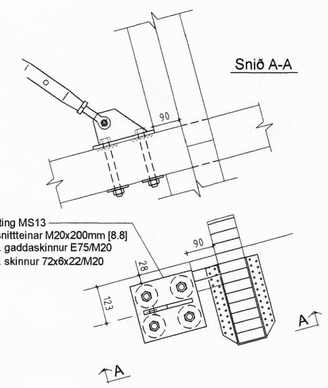

Sérmynd (10 / 104) Mkv. 1:10

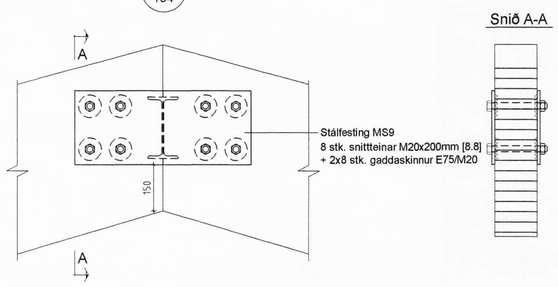

Sérmynd (11 / 104) Mkv. 1:10

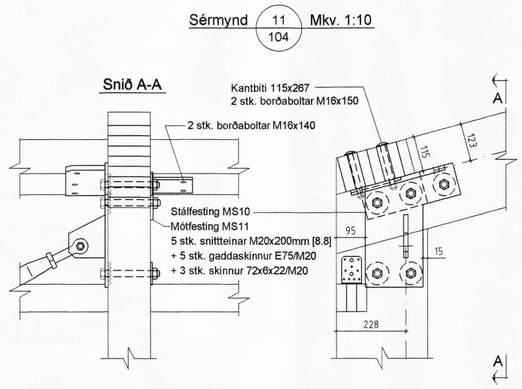

ÖLL AFNOT OG AFRITUN TEIKNINGAR AÐ HLUTA EÐA Í HEILD ER HÁÐ SKRIFLEGU LEYFI BM VALLÁ HF.

Númer	Dags.	Skýring breytingar	Br. af

BM·VALLÁ

Byggingasvið
Stórhöfða 23, 110 Reykjavík
kt. 530669-0179
Sími: 412 5000

MKV.	DAGS.	VERKNR.	ÚTGÁFA NR.
1:50, 1:10	18.7.2008	2008020015	1

TEIKN.	REIKN.	YFIRF.	NR. TEIKNINGAR
TVT	TVT		104

HEITI VERKS:
Miðás, reiðhöll og hesthús

NAFN HÖNNUÐAR
Bjarni Ingibergsson
byggingatæknifræðingur B.Sc.
kt. 030861-2729

HEITI TEIKNINGAR
Þversnið A
Sérmyndir

ÁRITUN HÖNNUÐAR

DAGS. ÁRITUNAR 3/208

ÁRITUN SAMRÆM.HÖNNUÐAR

DAGS. ÁRITUNAR

Miðás-101.dwg