




BR2 - Þakbitar 115x600mm Mkv.: 1:20
Samtals 4 stk.

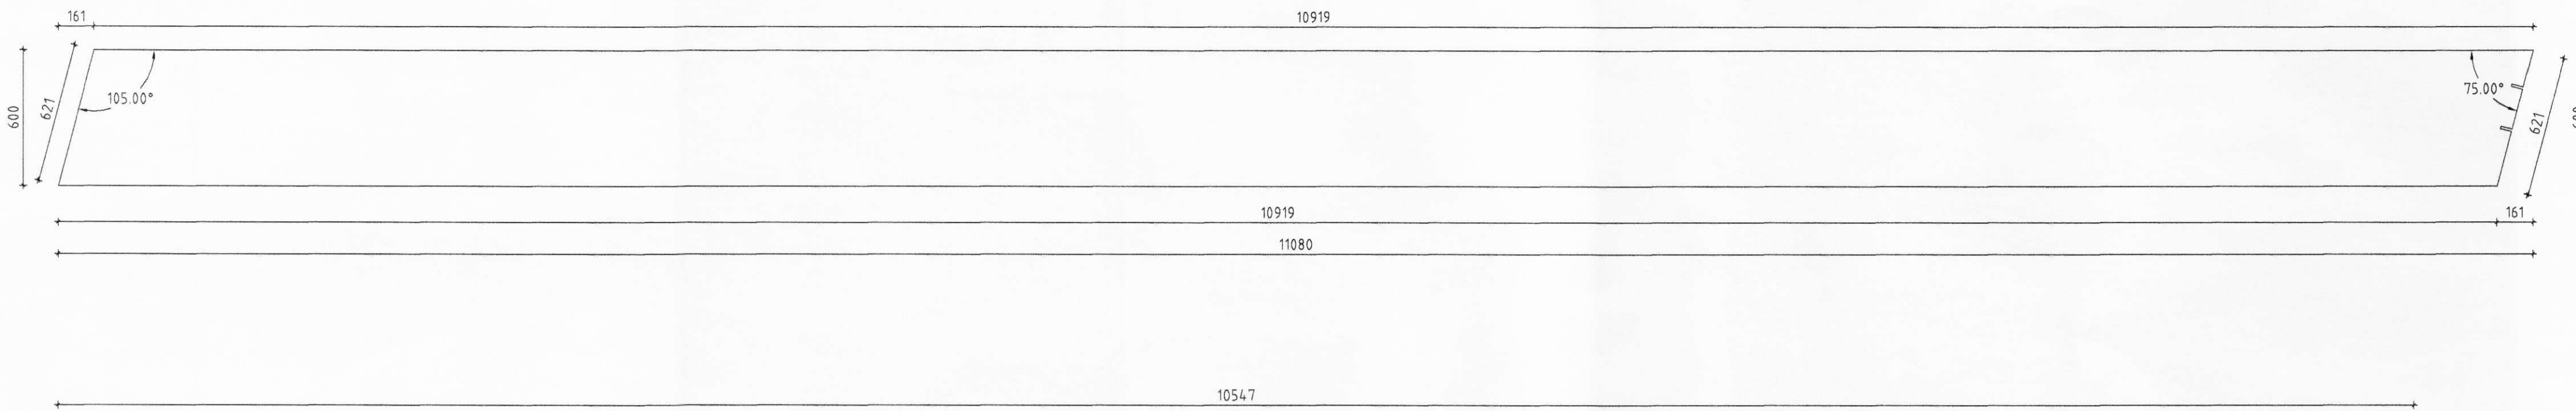

Gataplan mkv 1:10
gildir fyrir 2 stk hálfamma 1stk + 1 stk speglaðan


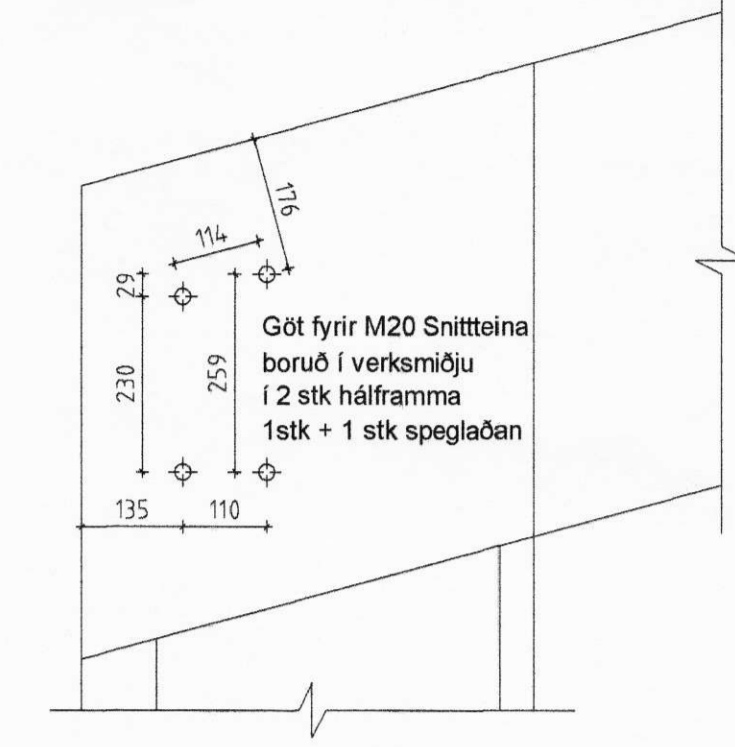


Uppróðun gaddaplatna mkv 1:10
gildir fyrir 2 stk hálfamma 1stk + 1 stk speglaðan

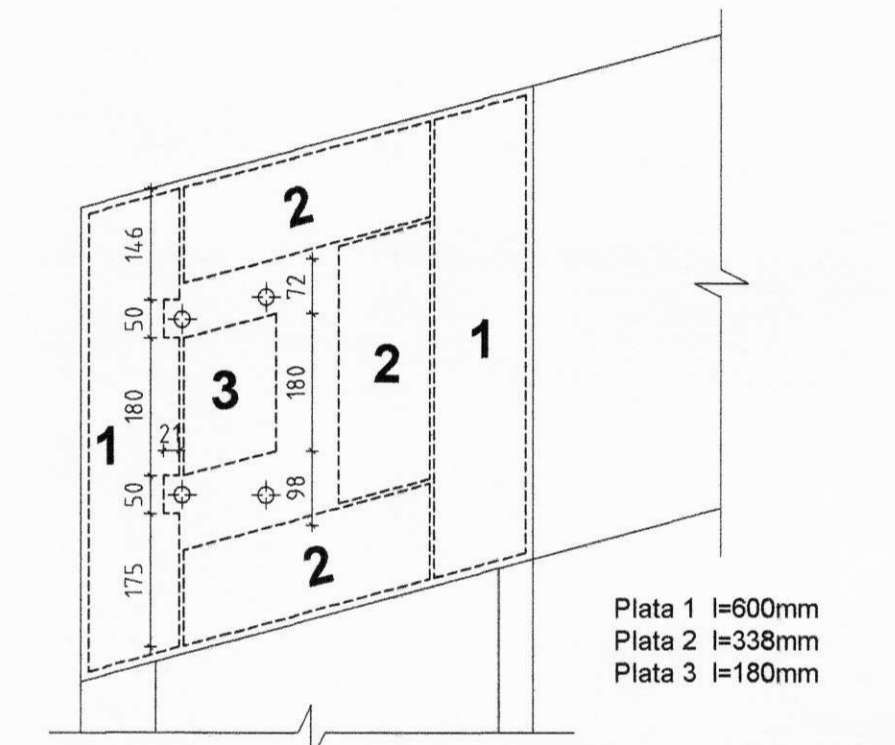


Úrtak fyrir IPE-200
621, 751, 809


BR2 - Fylling 45x115mm Mkv.: 1:20
Samtals 4 stk.

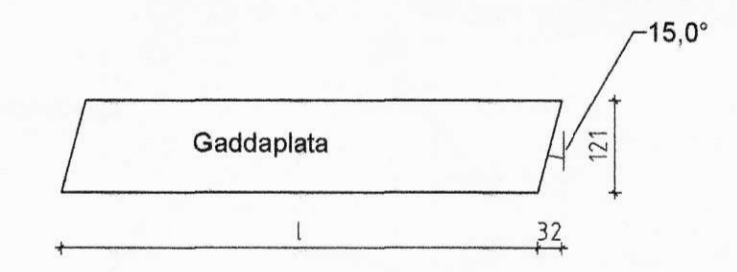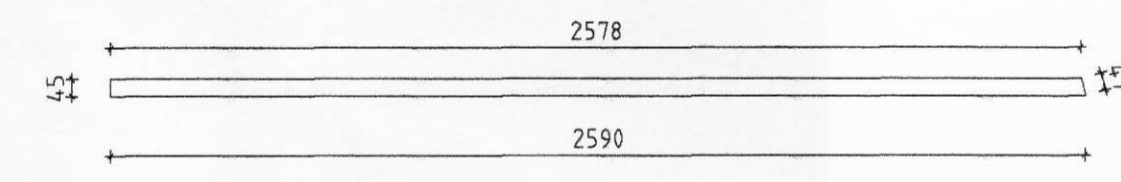


Uppróðun gaddaplatna mkv 1:10
gildir fyrir 2 stk hálfamma 1stk + 1 stk speglaðan

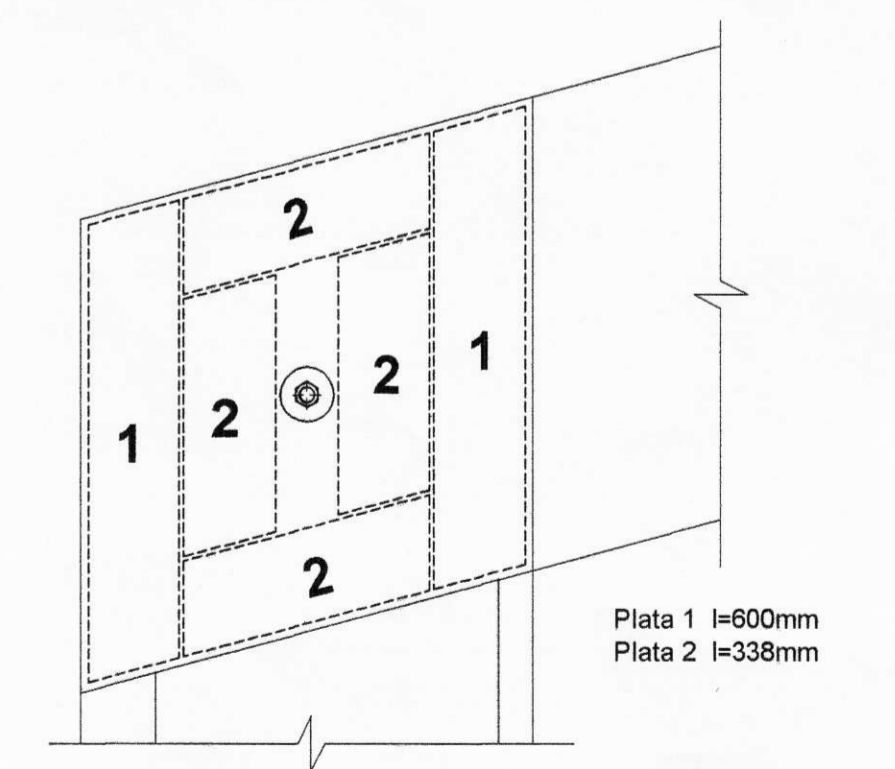


BR2 - Gaframar Mkv.: 1:20
Samtals 2 stk + 2 stk spegluð (hálfamar)

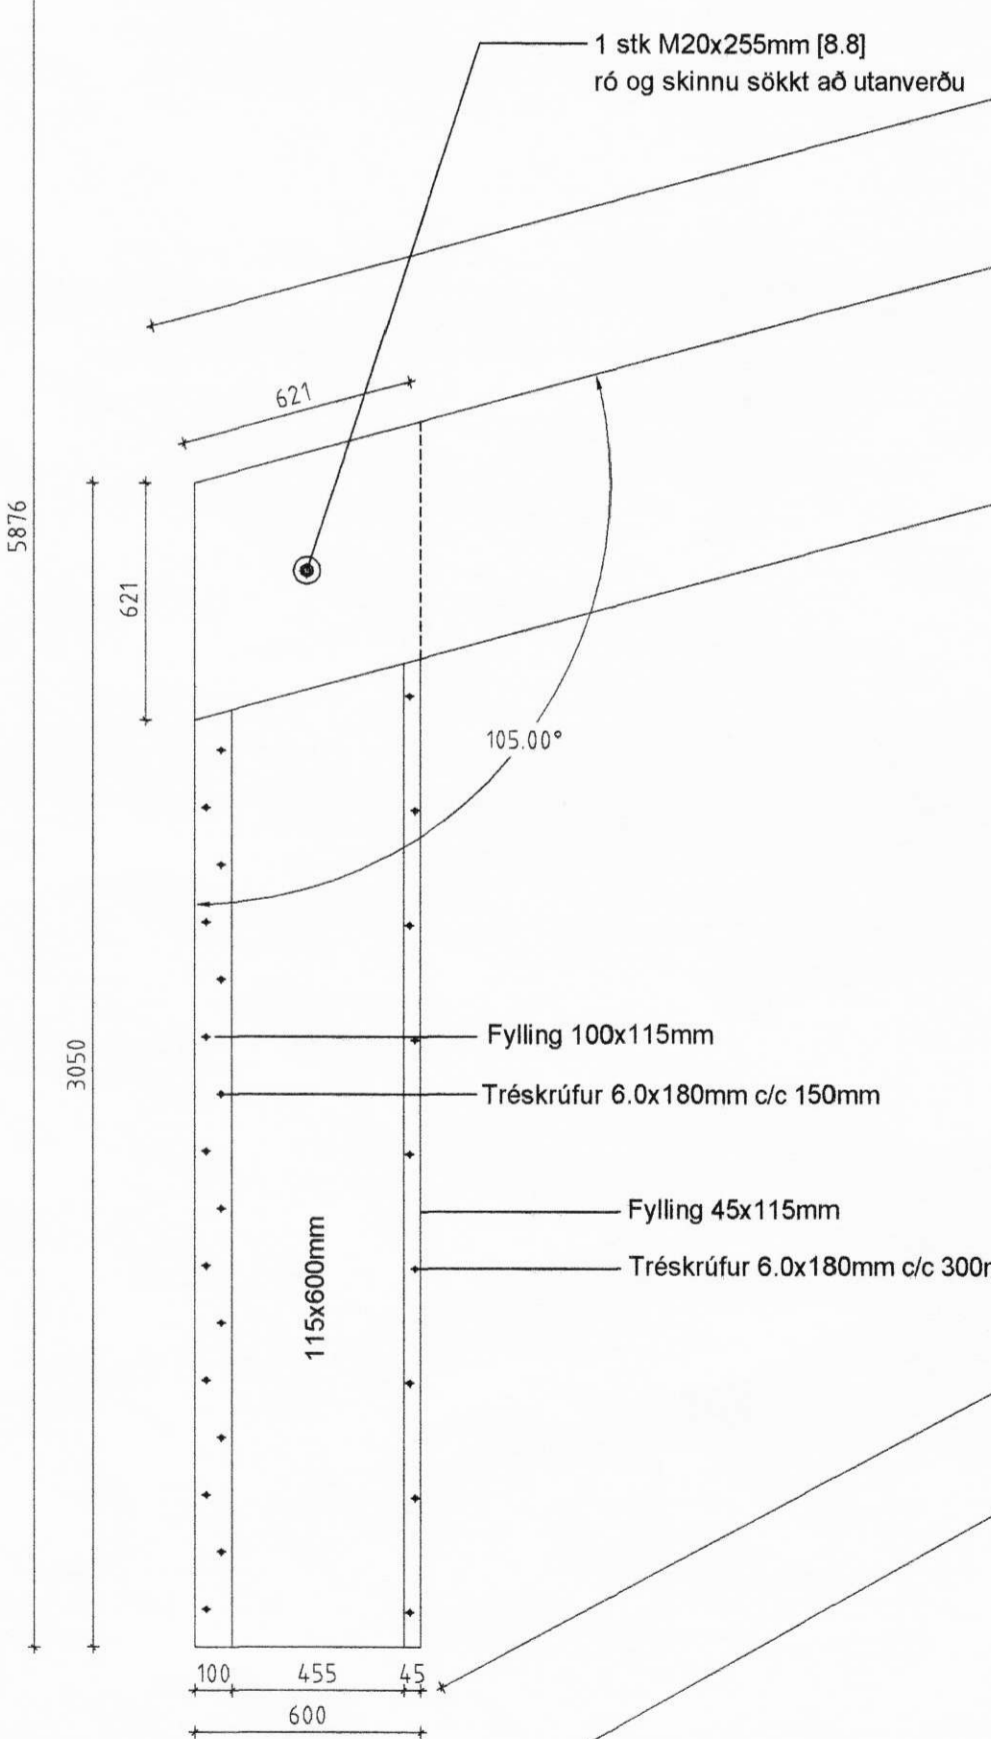

BR2 - Fylling 100x115mm Mkv.: 1:20
Samtals 4 stk.

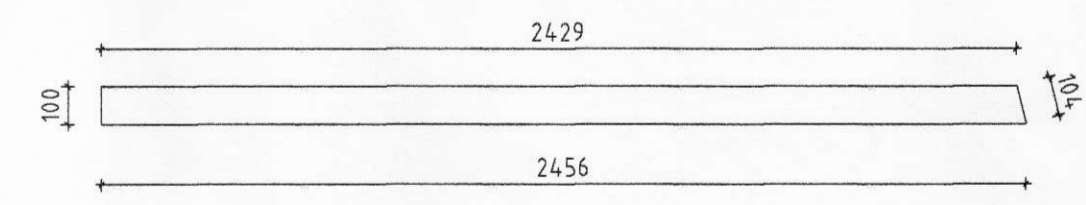

BR2 - Veggbitar 115x600mm Mkv.: 1:20
Samtals 4 stk.

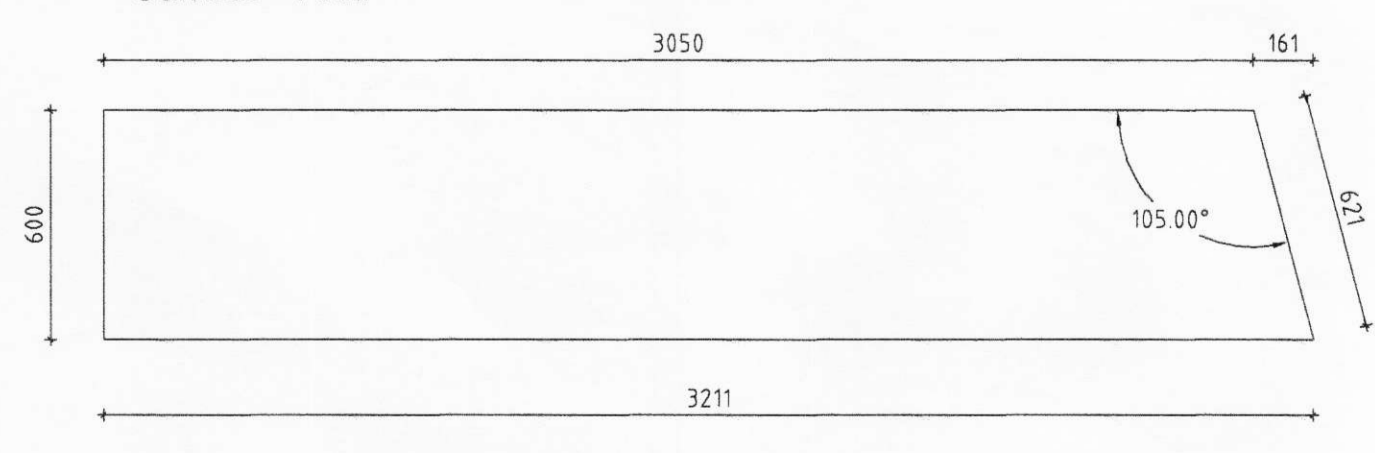

ÖLL AFNOT OG AFRITUN TEIKNINGAR AÐ HLUTA EÐA Í HEILD ER HÁÐ SKRIFLEGU LEYFI BM VALL Á HF.

Númer	Dags	Skýring breytingar	Br. af																																			
<table border="1"> <tr> <td rowspan="2"> </td> <td>Byggingsevið</td> <td>MKV.</td> <td>DAGS</td> <td>VERKNR.</td> <td>ÚTGÁFA NR.</td> </tr> <tr> <td>Stórhóla 23, 110 Reykjavík</td> <td>1:20, 1:10</td> <td>18.7.2008</td> <td>2008020015</td> <td>1</td> </tr> <tr> <td></td> <td>kt. 530669-0179</td> <td>TEIKN.</td> <td>REIKN.</td> <td>YFIRF.</td> <td>NR. TEIKNINGAR</td> </tr> <tr> <td></td> <td>Sími: 412 5000</td> <td>TVT</td> <td>TVT</td> <td></td> <td></td> </tr> <tr> <td>HEITI VERKS:</td> <td colspan="2"> Miðás, reiðhöll og hesthús Bjarni Ingibergsson byggingatæknifræðingur B.Sc. kt. 030861-2729 </td> <td colspan="3"> 302 </td> </tr> <tr> <td>HEITI TEIKNINGAR:</td> <td colspan="2"> Límtré Framleiðsluteikning </td> <td colspan="3"> ÁRITUN HÖNNUNAR <i>Þórunn Þórunn</i> ÁRITUN SAMRÆM HÖNNUNAR DAGS. ÁRITUNAR 3/2 08 DAGS. ÁRITUNAR </td> </tr> </table>					Byggingsevið	MKV.	DAGS	VERKNR.	ÚTGÁFA NR.	Stórhóla 23, 110 Reykjavík	1:20, 1:10	18.7.2008	2008020015	1		kt. 530669-0179	TEIKN.	REIKN.	YFIRF.	NR. TEIKNINGAR		Sími: 412 5000	TVT	TVT			HEITI VERKS:	Miðás, reiðhöll og hesthús Bjarni Ingibergsson byggingatæknifræðingur B.Sc. kt. 030861-2729		302			HEITI TEIKNINGAR:	Límtré Framleiðsluteikning		ÁRITUN HÖNNUNAR <i>Þórunn Þórunn</i> ÁRITUN SAMRÆM HÖNNUNAR DAGS. ÁRITUNAR 3/2 08 DAGS. ÁRITUNAR		
	Byggingsevið	MKV.	DAGS		VERKNR.	ÚTGÁFA NR.																																
	Stórhóla 23, 110 Reykjavík	1:20, 1:10	18.7.2008	2008020015	1																																	
	kt. 530669-0179	TEIKN.	REIKN.	YFIRF.	NR. TEIKNINGAR																																	
	Sími: 412 5000	TVT	TVT																																			
HEITI VERKS:	Miðás, reiðhöll og hesthús Bjarni Ingibergsson byggingatæknifræðingur B.Sc. kt. 030861-2729		302																																			
HEITI TEIKNINGAR:	Límtré Framleiðsluteikning		ÁRITUN HÖNNUNAR <i>Þórunn Þórunn</i> ÁRITUN SAMRÆM HÖNNUNAR DAGS. ÁRITUNAR 3/2 08 DAGS. ÁRITUNAR																																			