


Mkv. 1:70 Austurhlíð

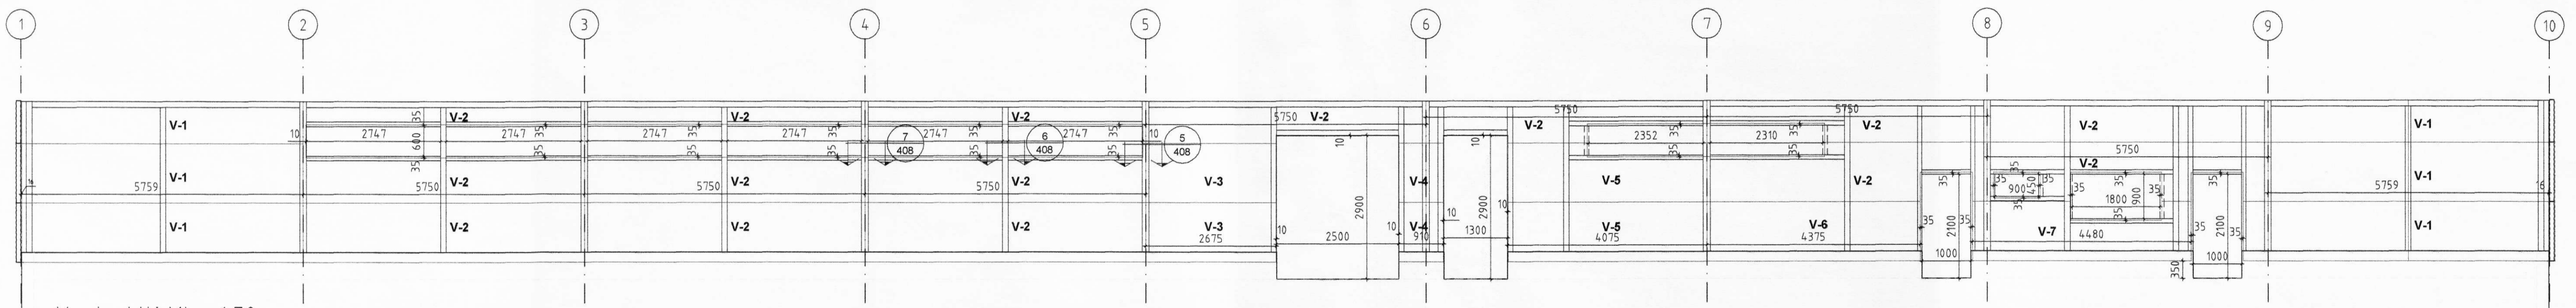

Vesturhlíð Mkv. 1:70

ÖLL AFNOT OG AFRITUN TEIKNINGAR AÐ HLUTA EBA Í HEILD ER HÁÐ SKRIFLEGU LEYFI BM VALLÁ HF.

|  |  |                    |            |
|--|--|--------------------|------------|
| Númer  | Dags   | Skýring breytingar | Br. af     |
|  |  |                    |            |
|  | MKV.   | DAGS.              | VERKNR.    |
|  | 1:70   | 18.7.2008          | 2008020015 |
| Byggingasíð<br>Stórhóla 23, 110 Reykjavík<br>kt. 530669-0179<br>Sími: 412 5000 | TEIKN.   | REIKN.             | YFIRF.     |
|  | BH   | BH                 |            |
| HEITI VERKS:   | NAFN HÖNNUNAR  |                    | ÚTGÁFA NR. |
| Miðás, reiðhöll og hesthús   | Bjarni Ingibergsson<br>byggingatæknifræðingur B.Sc.<br>kt. 030861-2729 |                    | 1          |
| HEITI TEIKNINGAR   | ÁRITUN HÖNNUNAR  | DAGS. ÁRITUNAR     |            |
| Langhlíðar   |  | 3/2 08             |            |
|  | ÁRITUN SAMRÆM HÖNNUNAR   | DAGS. ÁRITUNAR     |            |
|  |  |                    |            |