


Þversnið A Mkv. 1:50

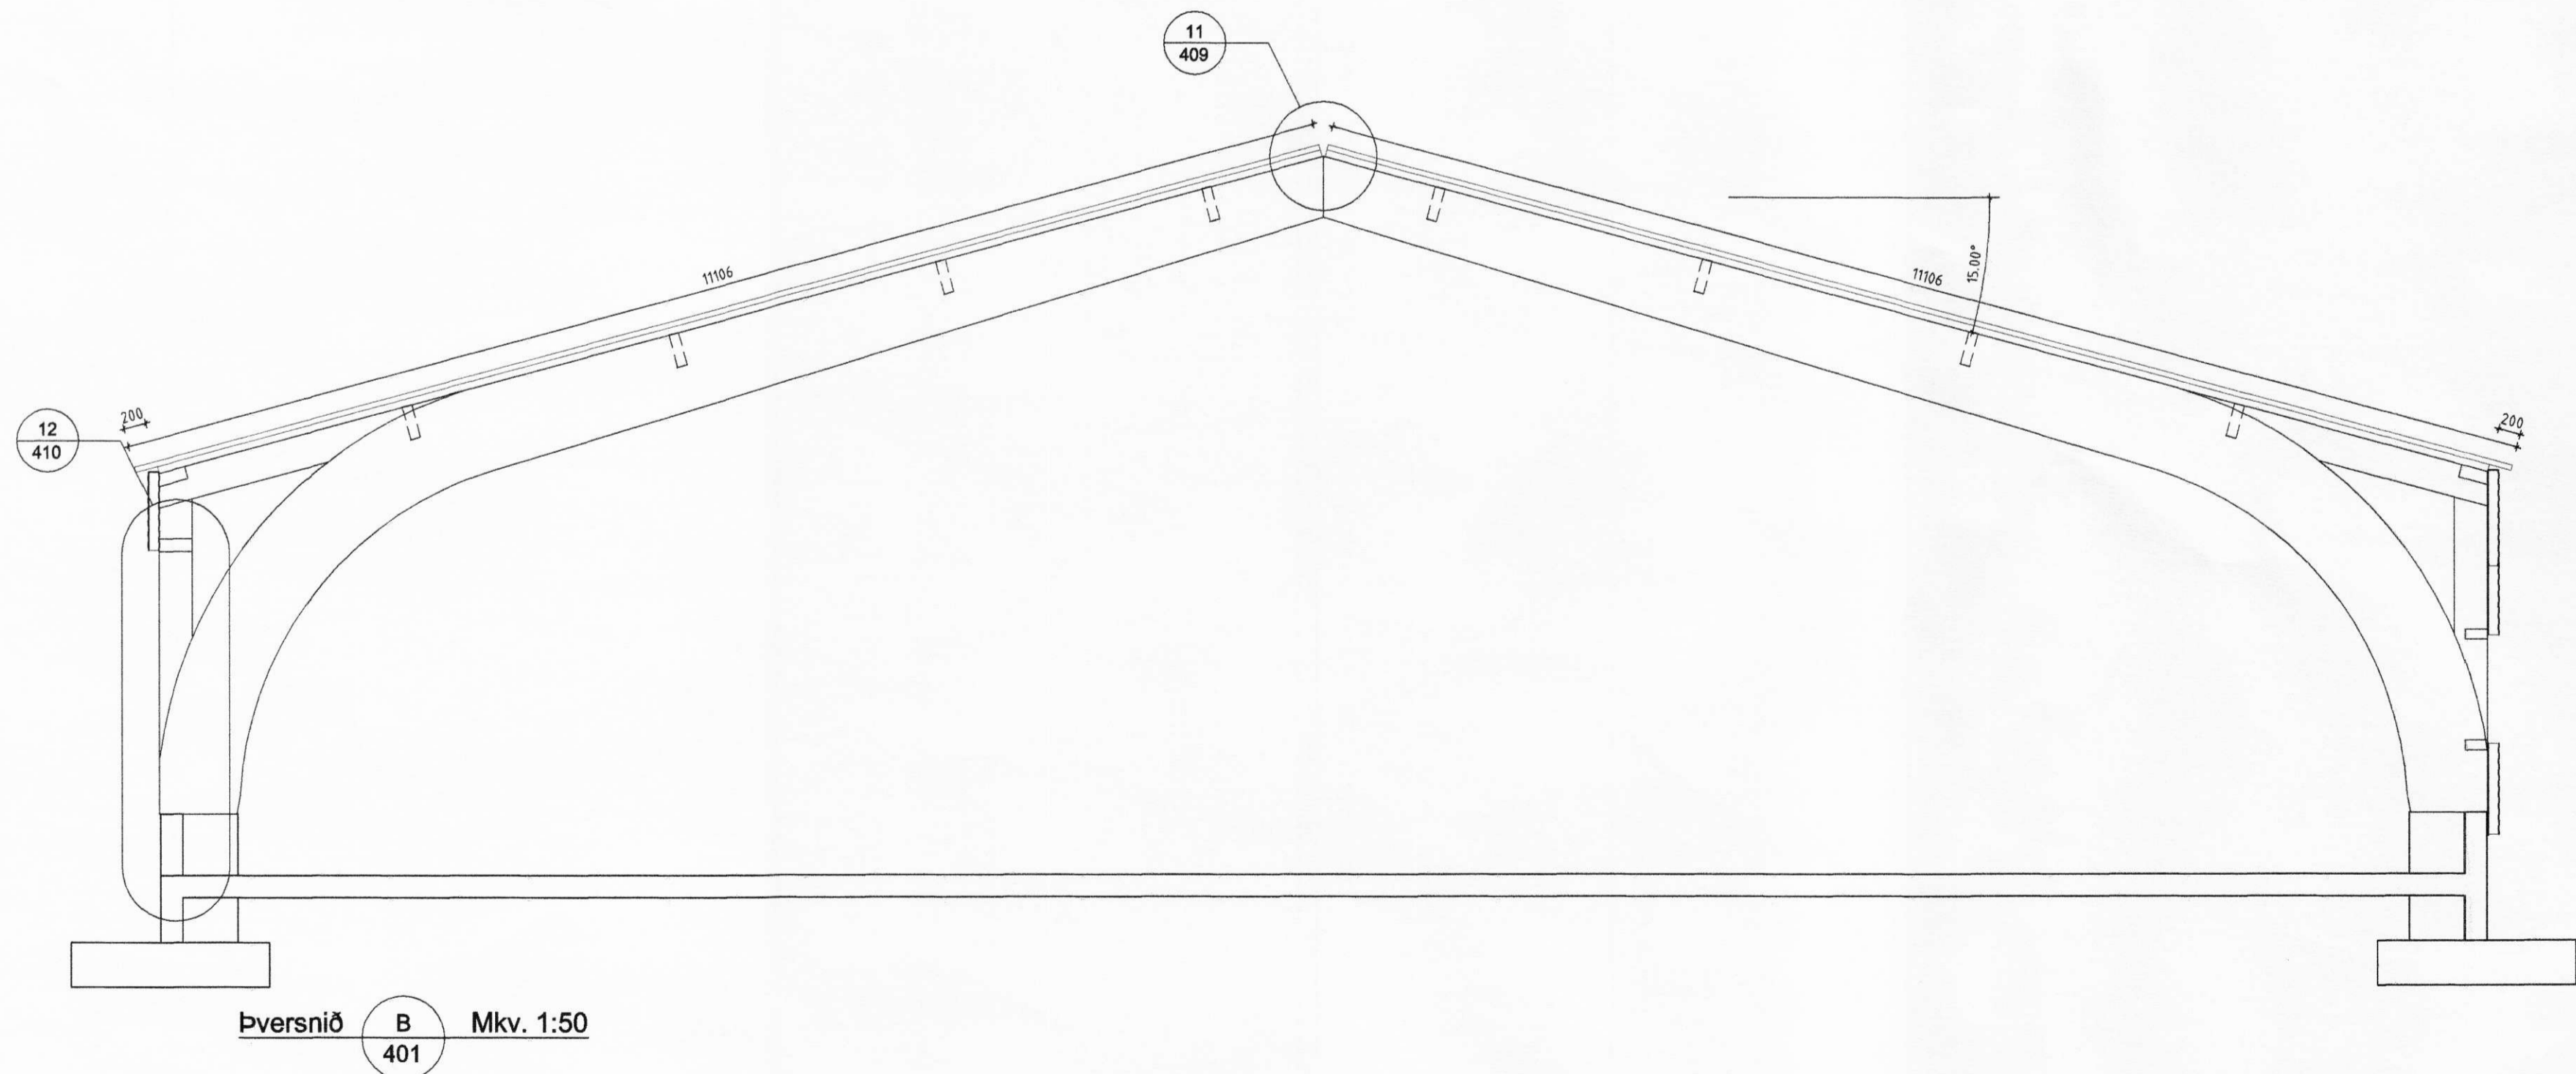

Þversnið B Mkv. 1:50

ÖLL AFNOT OG AFRITUN TEIKNINGAR AD HLUTA EÐA Í HEILD ER HÁÐ SKRIFLEGU LEYFI BM VALLÁ HF.

Númer	Dags	Skýring breytingar	Br. af
 Byggingasvið Stórhóla 23, 110 Reykjavík kt. 530669-0179 Sími: 412 5000		MKV. 1:50 DAGS. 18.7.2008 VERKNR. 2008020015	ÚTGÁFA NR. 1 NR. TEIKNINGAR
HEITI VERKS: Miðás, reiðhöll og hesthús		NAFN HÖNNUÐAR Bjarni Ingibergsson byggingatæknifræðingur B.Sc. kt. 030861-2729	405
HEITI TEIKNINGAR Sniðmyndir		ÁRITUN HÖNNUÐAR  ÁRITUN SAMRÆM HÖNNUÐAR	DAGS. ÁRITUNAR 3/2 08 DAGS. ÁRITUNAR