




LANGSAMSEYTI VEGGEINGA
MKV. 12

SKÝRINGAR Á DEIM FYLGIHLUTUM
SEM BMVALLÁ LEGGUR TIL:

- ① FESTISKRÚFA Í TRÉ 6,5 X 110
MEÐ 25 mm ÞÉTTISKINNU OG PLASTHETTU YFIR HAUS
4 STK Í HVERJA PLÖTU

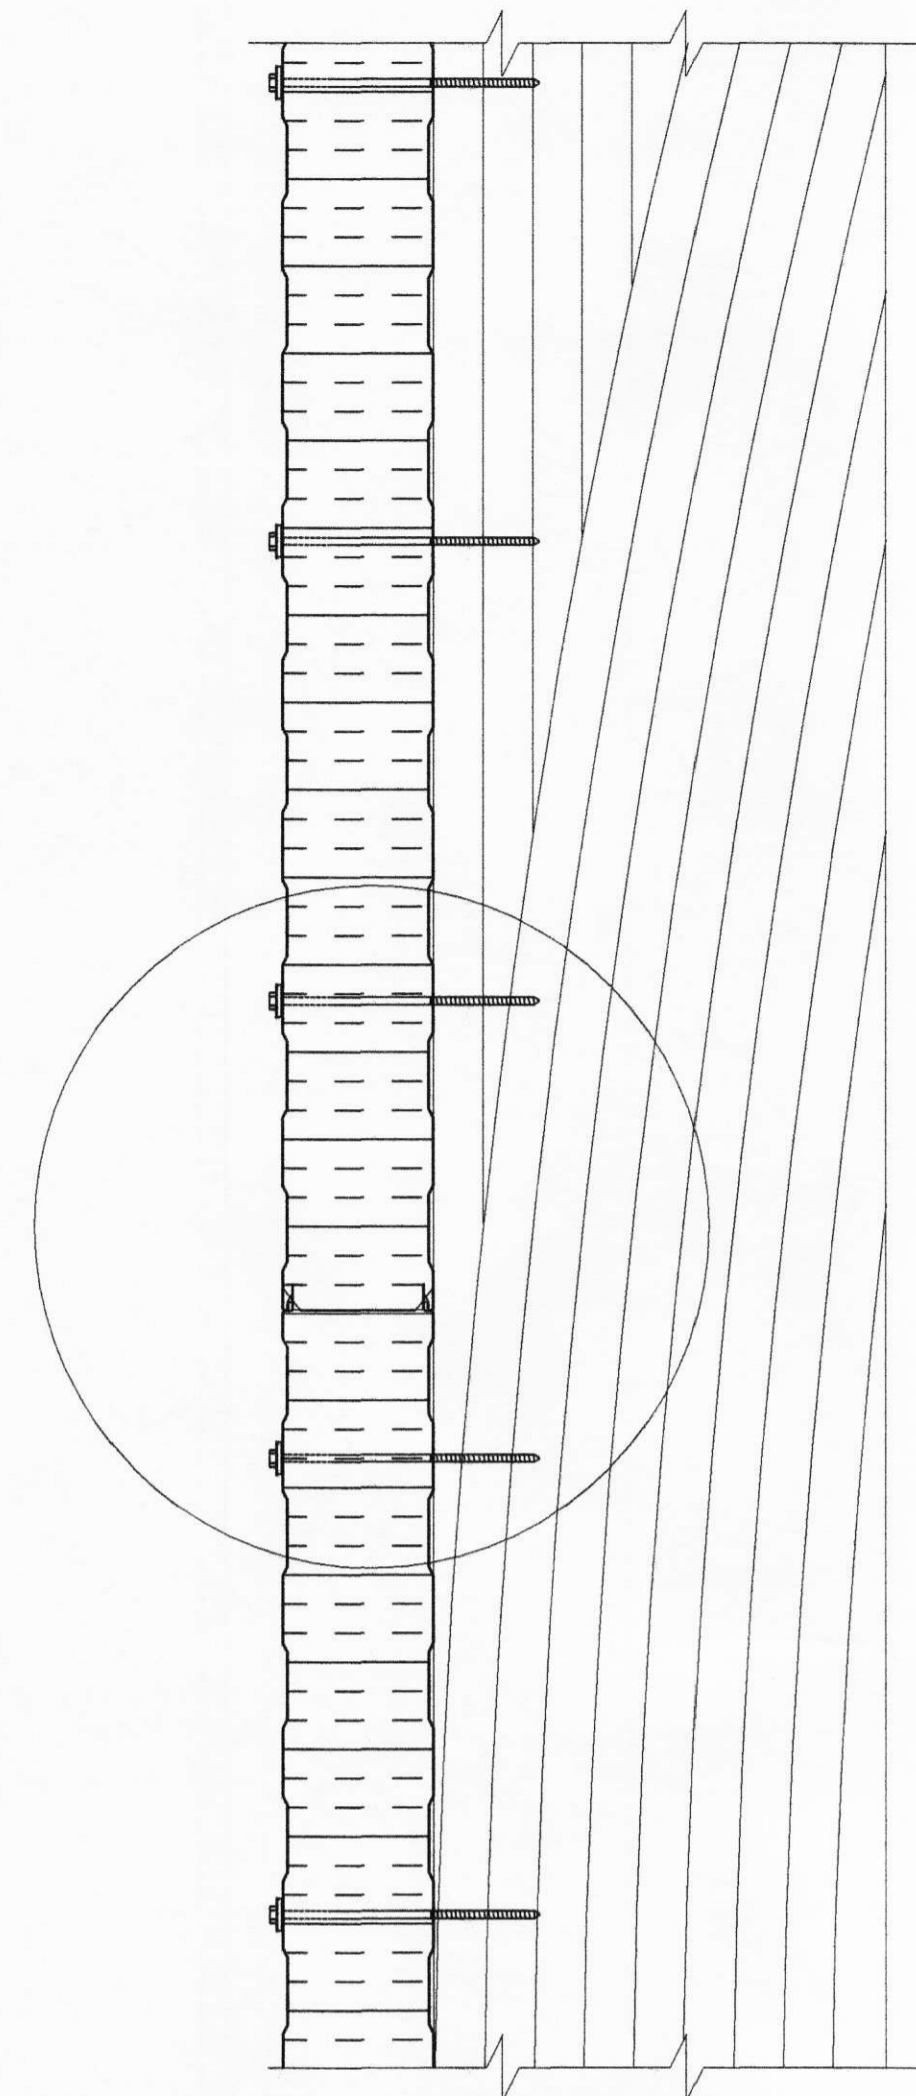


SÉRMYND SÝNIR STAÐSETNINGU Á
SKRÚFUM Í PE-100 VEGGEINGU
MKV. 15

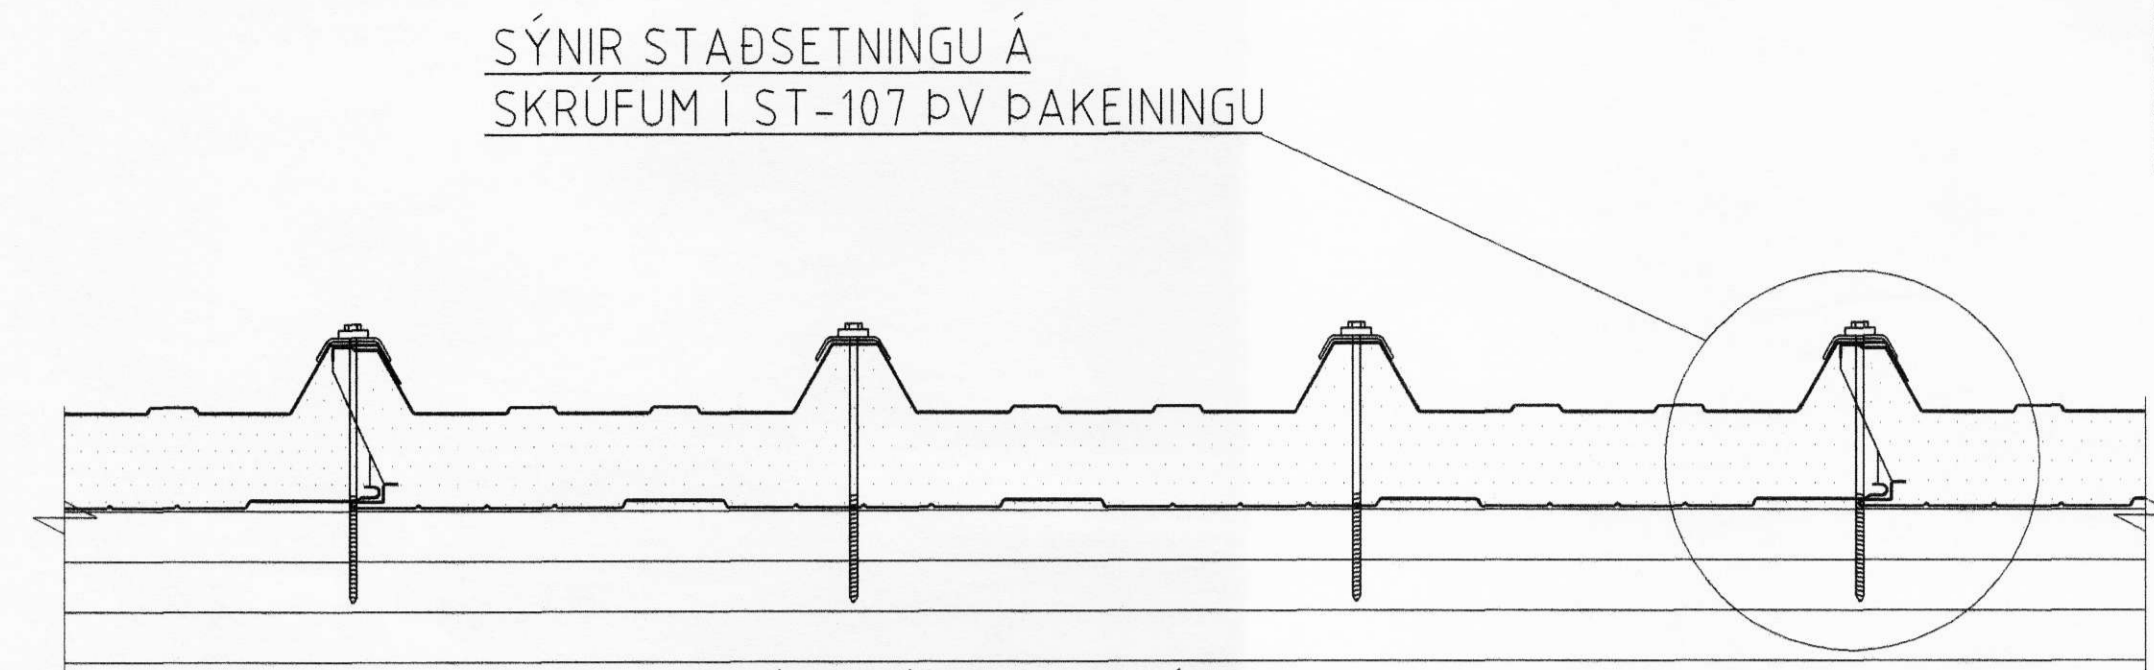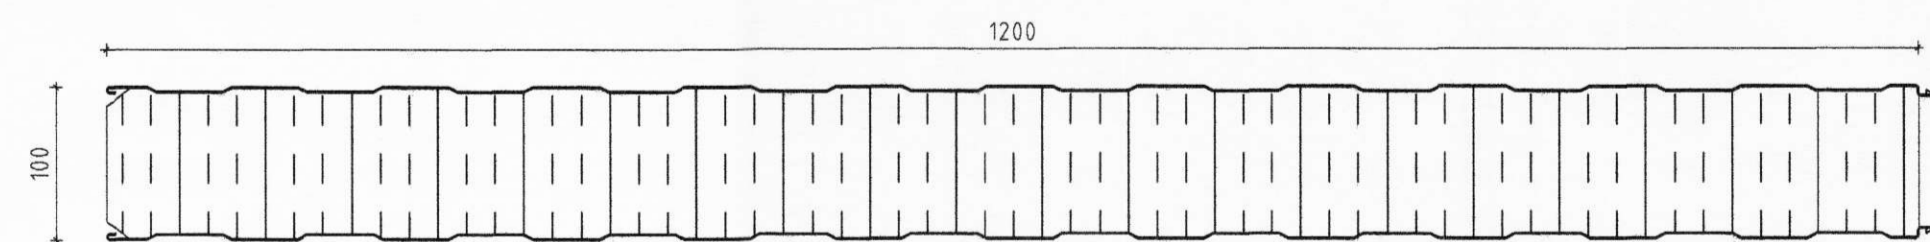


SÝNIR STAÐSETNINGU Á
SKRÚFUM Í ST-107 ÞV ÞAKEINGU

SÉRMYND SÝNIR STAÐSETNINGU Á
SKRÚFUM Í ÞAKEINGU
MKV. 15

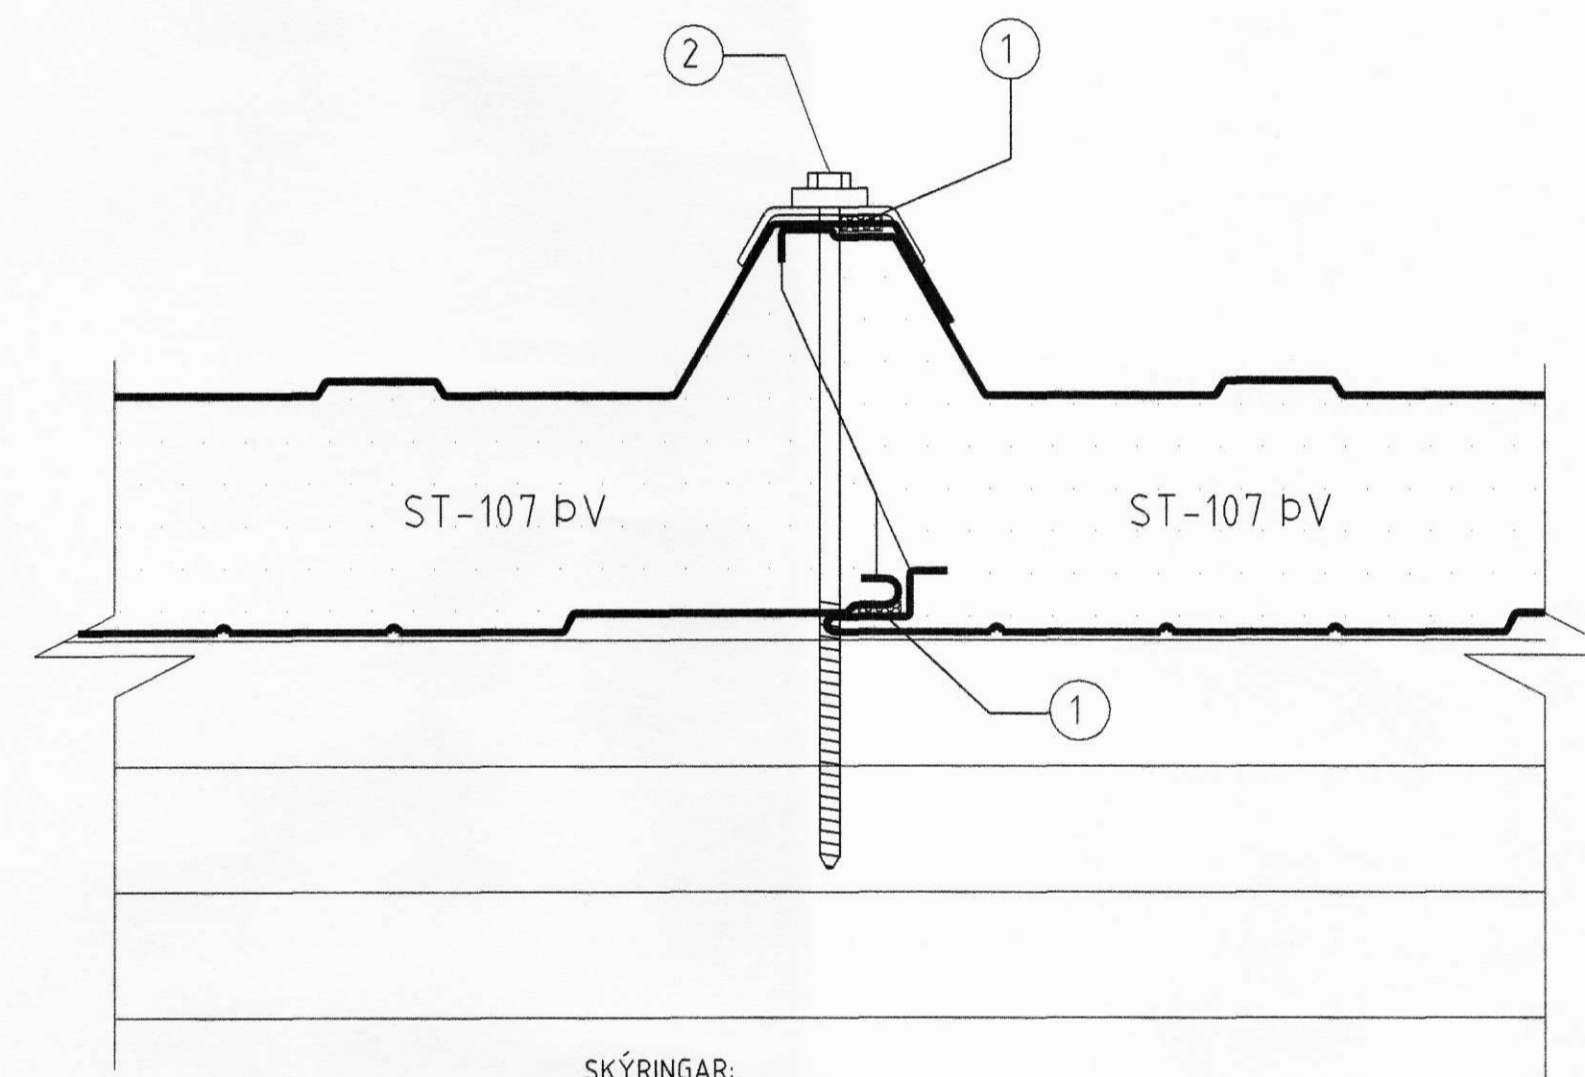

SKÝRINGAR:

- ① ILLMOD ÞÉTTILISTI, 15x10 mm (b×h)
- ② FESTISKRÚFA Í TRÉ 6,5 X 170
MEÐ 25 mm ÞÉTTISKINNU, TRAPIZUSKINNU OG PLASTHETTU
Í HVERJA HÁBÁRU OG LANGBAND.

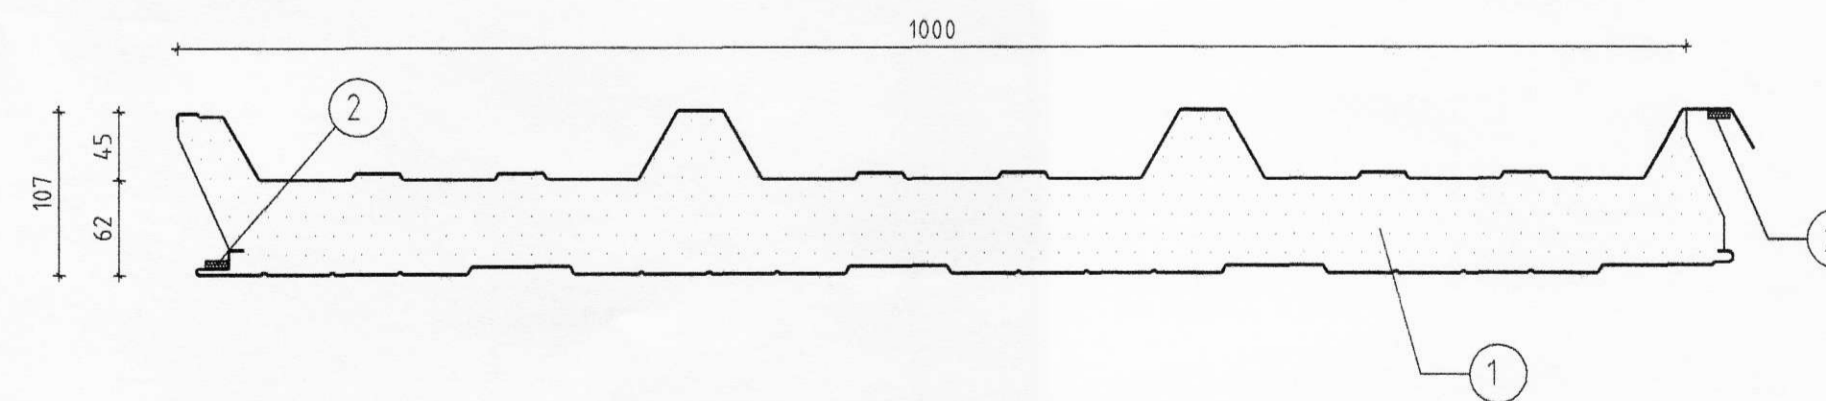

ÁSETNING ÞÉTTILISTA Á ÞAKEINGAR
FYRIR UPPSETNINGU ÞEIRRA
MKV. 15

SKÝRINGAR Á DEIM FYLGIHLUTUM
SEM BM VALLÁ LEGGUR TIL:

- ① ST-107 ÞV ÞAKEING
- ② ILLMOD ÞÉTTILISTI, 15x10 mm (b×h) SETTUR
Á EINGU STUTTU FYRIR UPPSETNINGU HENNA.
LISTINN GEYMIST Á KÖLDUM STAÐ

ÖLL AFNOT OG AFRITUN TEIKNINGAR AD HILUTA EÐA Í HEILD ER HÁÐ SKRIFLEGU LEYFI BW VALLÁ.

Númer	Dags	Skýring breytingar	Br. af
Byggingasvið Stórhöfða 23, 110 Reykjavík t: 530669-0179 Sími: 412 5000		MKV. 15 og 12	DAGS. 18.7.2008
TEKNI BH		VERKNR. 2008020015	ÚTGÁFA NR. 01
HEITI VERKS: Miðás, reidhöll og hesthús		YFIRE. BH	NR. TEIKNINGAR 406
HEITI TEIKNINGAR Festingar Yleininga		NAFN HÖNNUÐAR Bjarni Ingbergsson byggingatæknifræðingur t: 030861-2729	DAGS. ÁRITUNAR 3/7 08
		ÁRITUN SAMRÆM HÖNNUÐAR <i>Bjarni Ingbergsson</i>	DAGS. ÁRITUNAR