


Hvítt

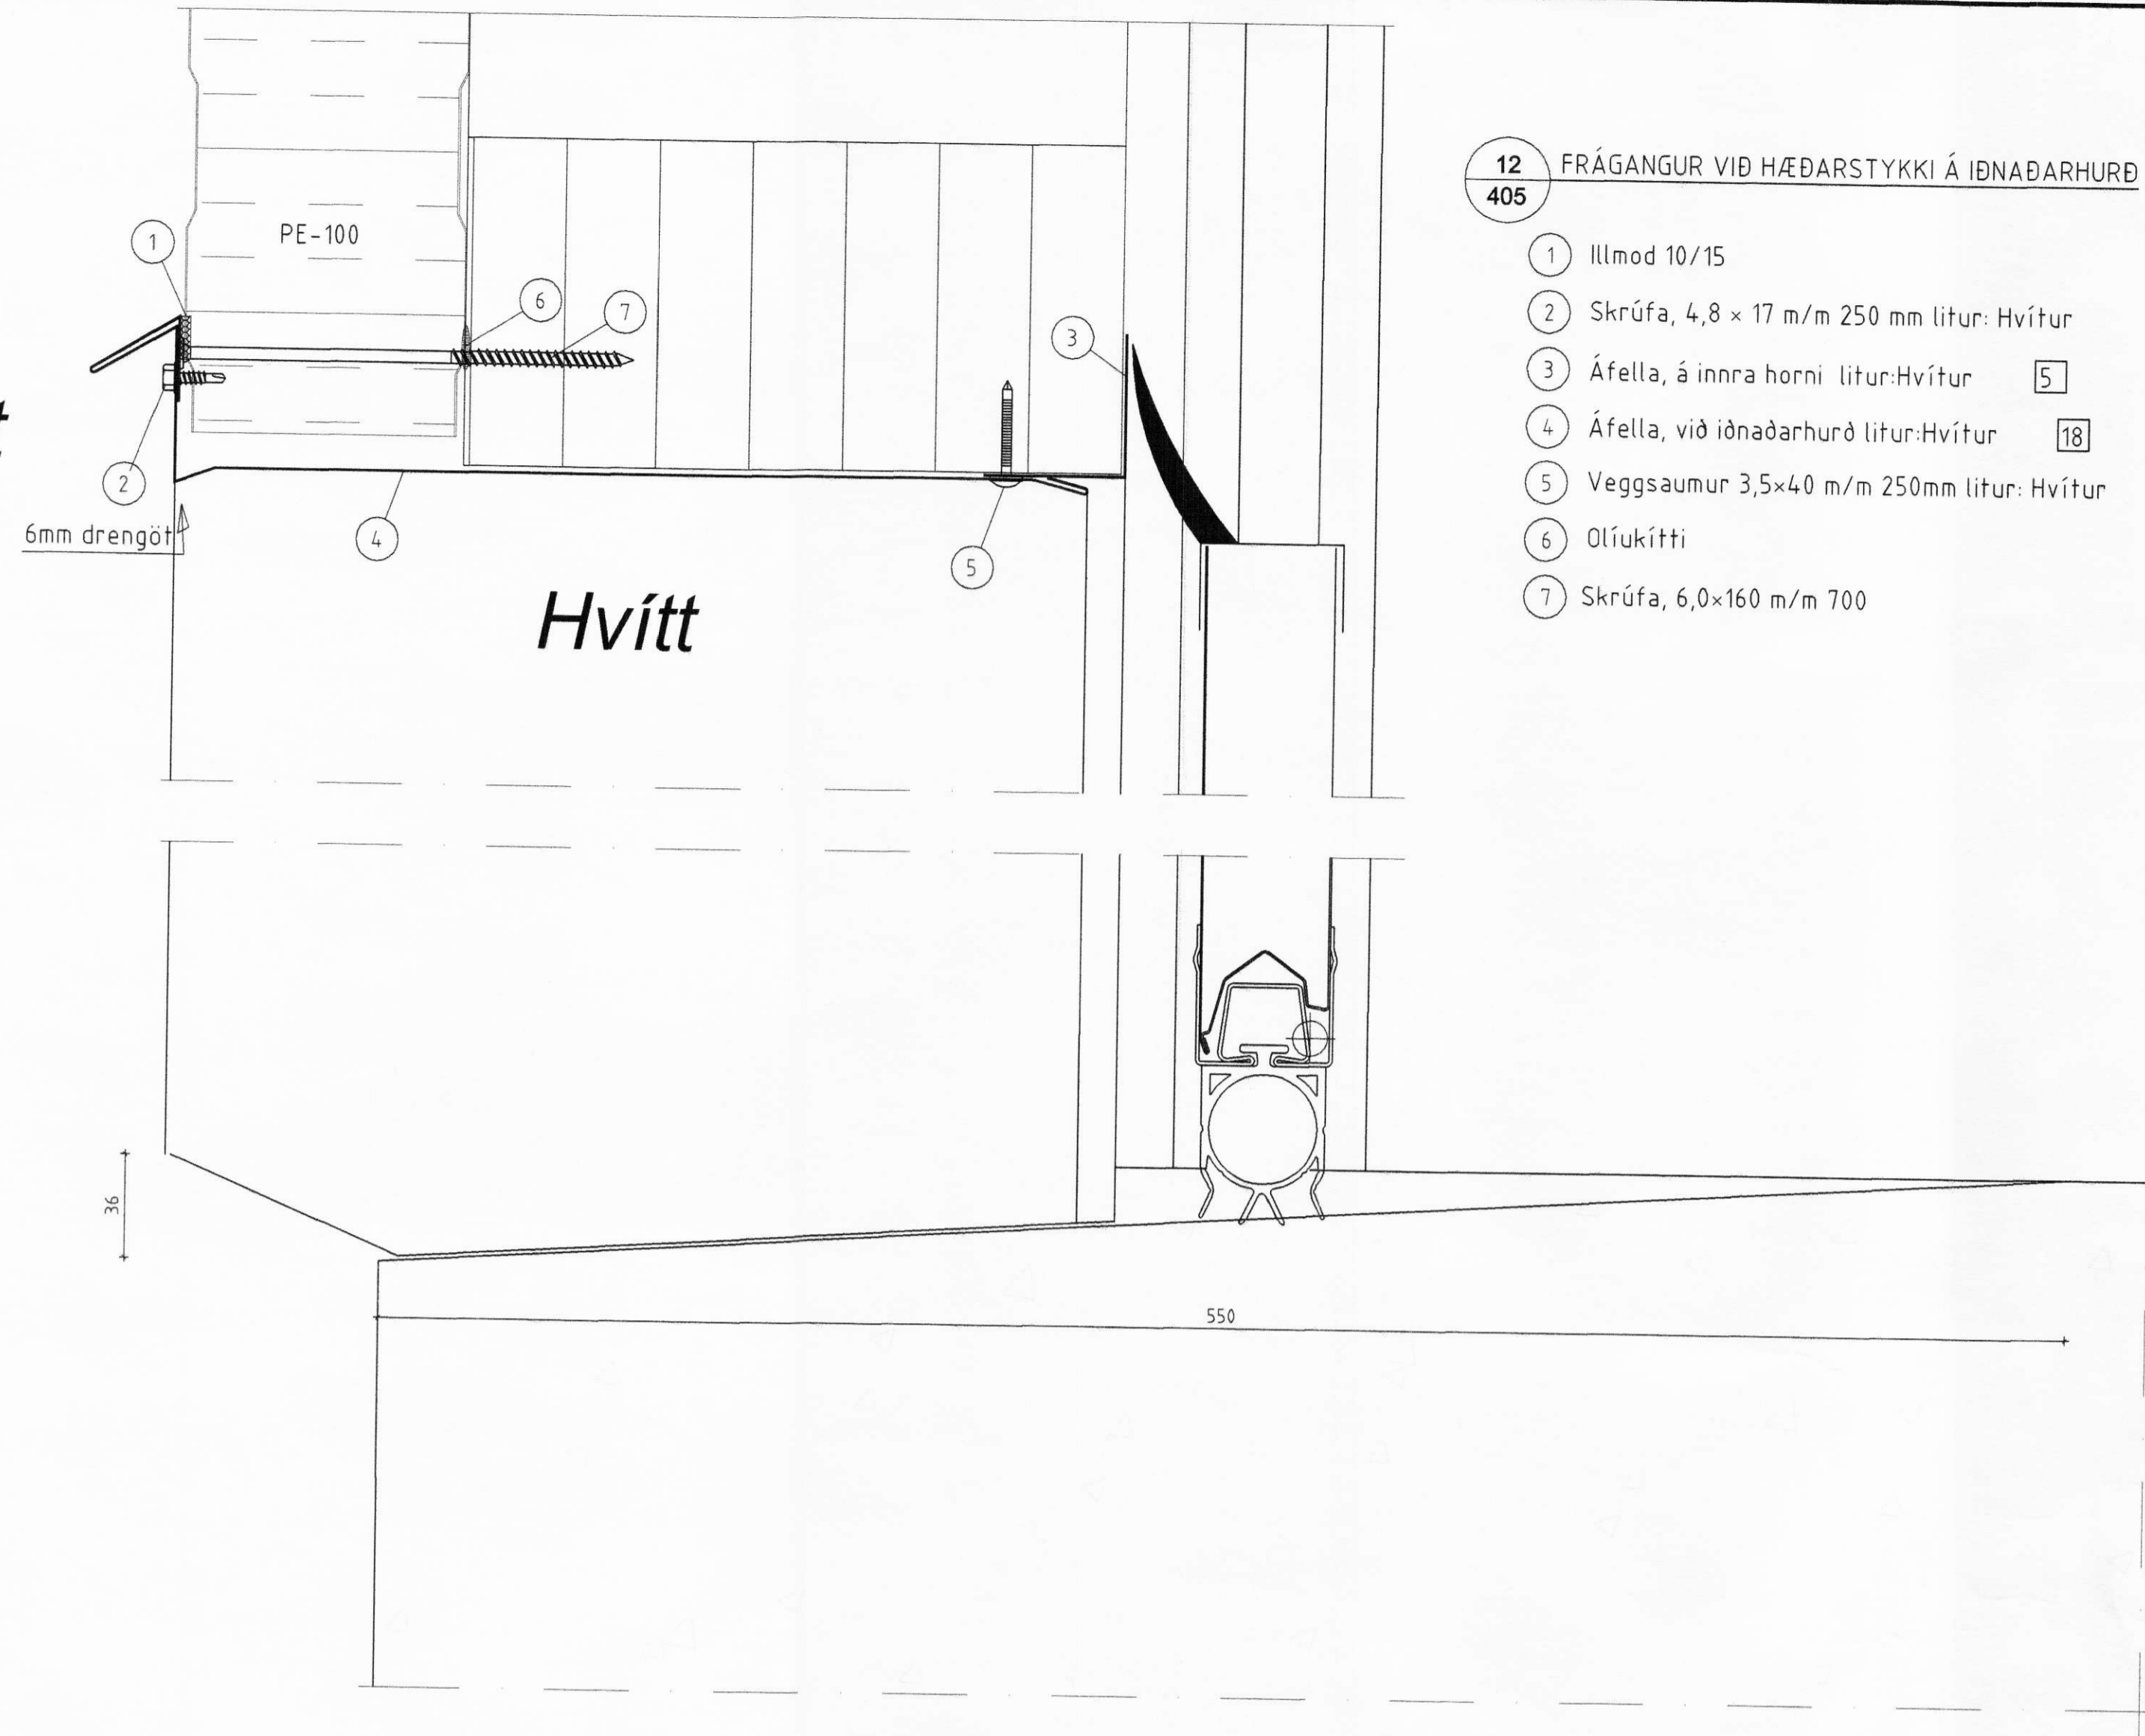

12 FRÁGANGUR VIÐ HÆÐARSTYKKI Á IÐNAÐARHURÐ

- 1 Illmod 10/15
- 2 Skrófa, 4,8 x 17 m/m 250 mm litur: Hvítur
- 3 Áfella, á innra horni litur: Hvítur 5
- 4 Áfella, við iðnaðarhurð litur: Hvítur 18
- 5 Veggsaumur 3,5x40 m/m 250mm litur: Hvítur
- 6 Olúkítti
- 7 Skrófa, 6,0x160 m/m 700


Hvítt

36

550

7402

Hvítt

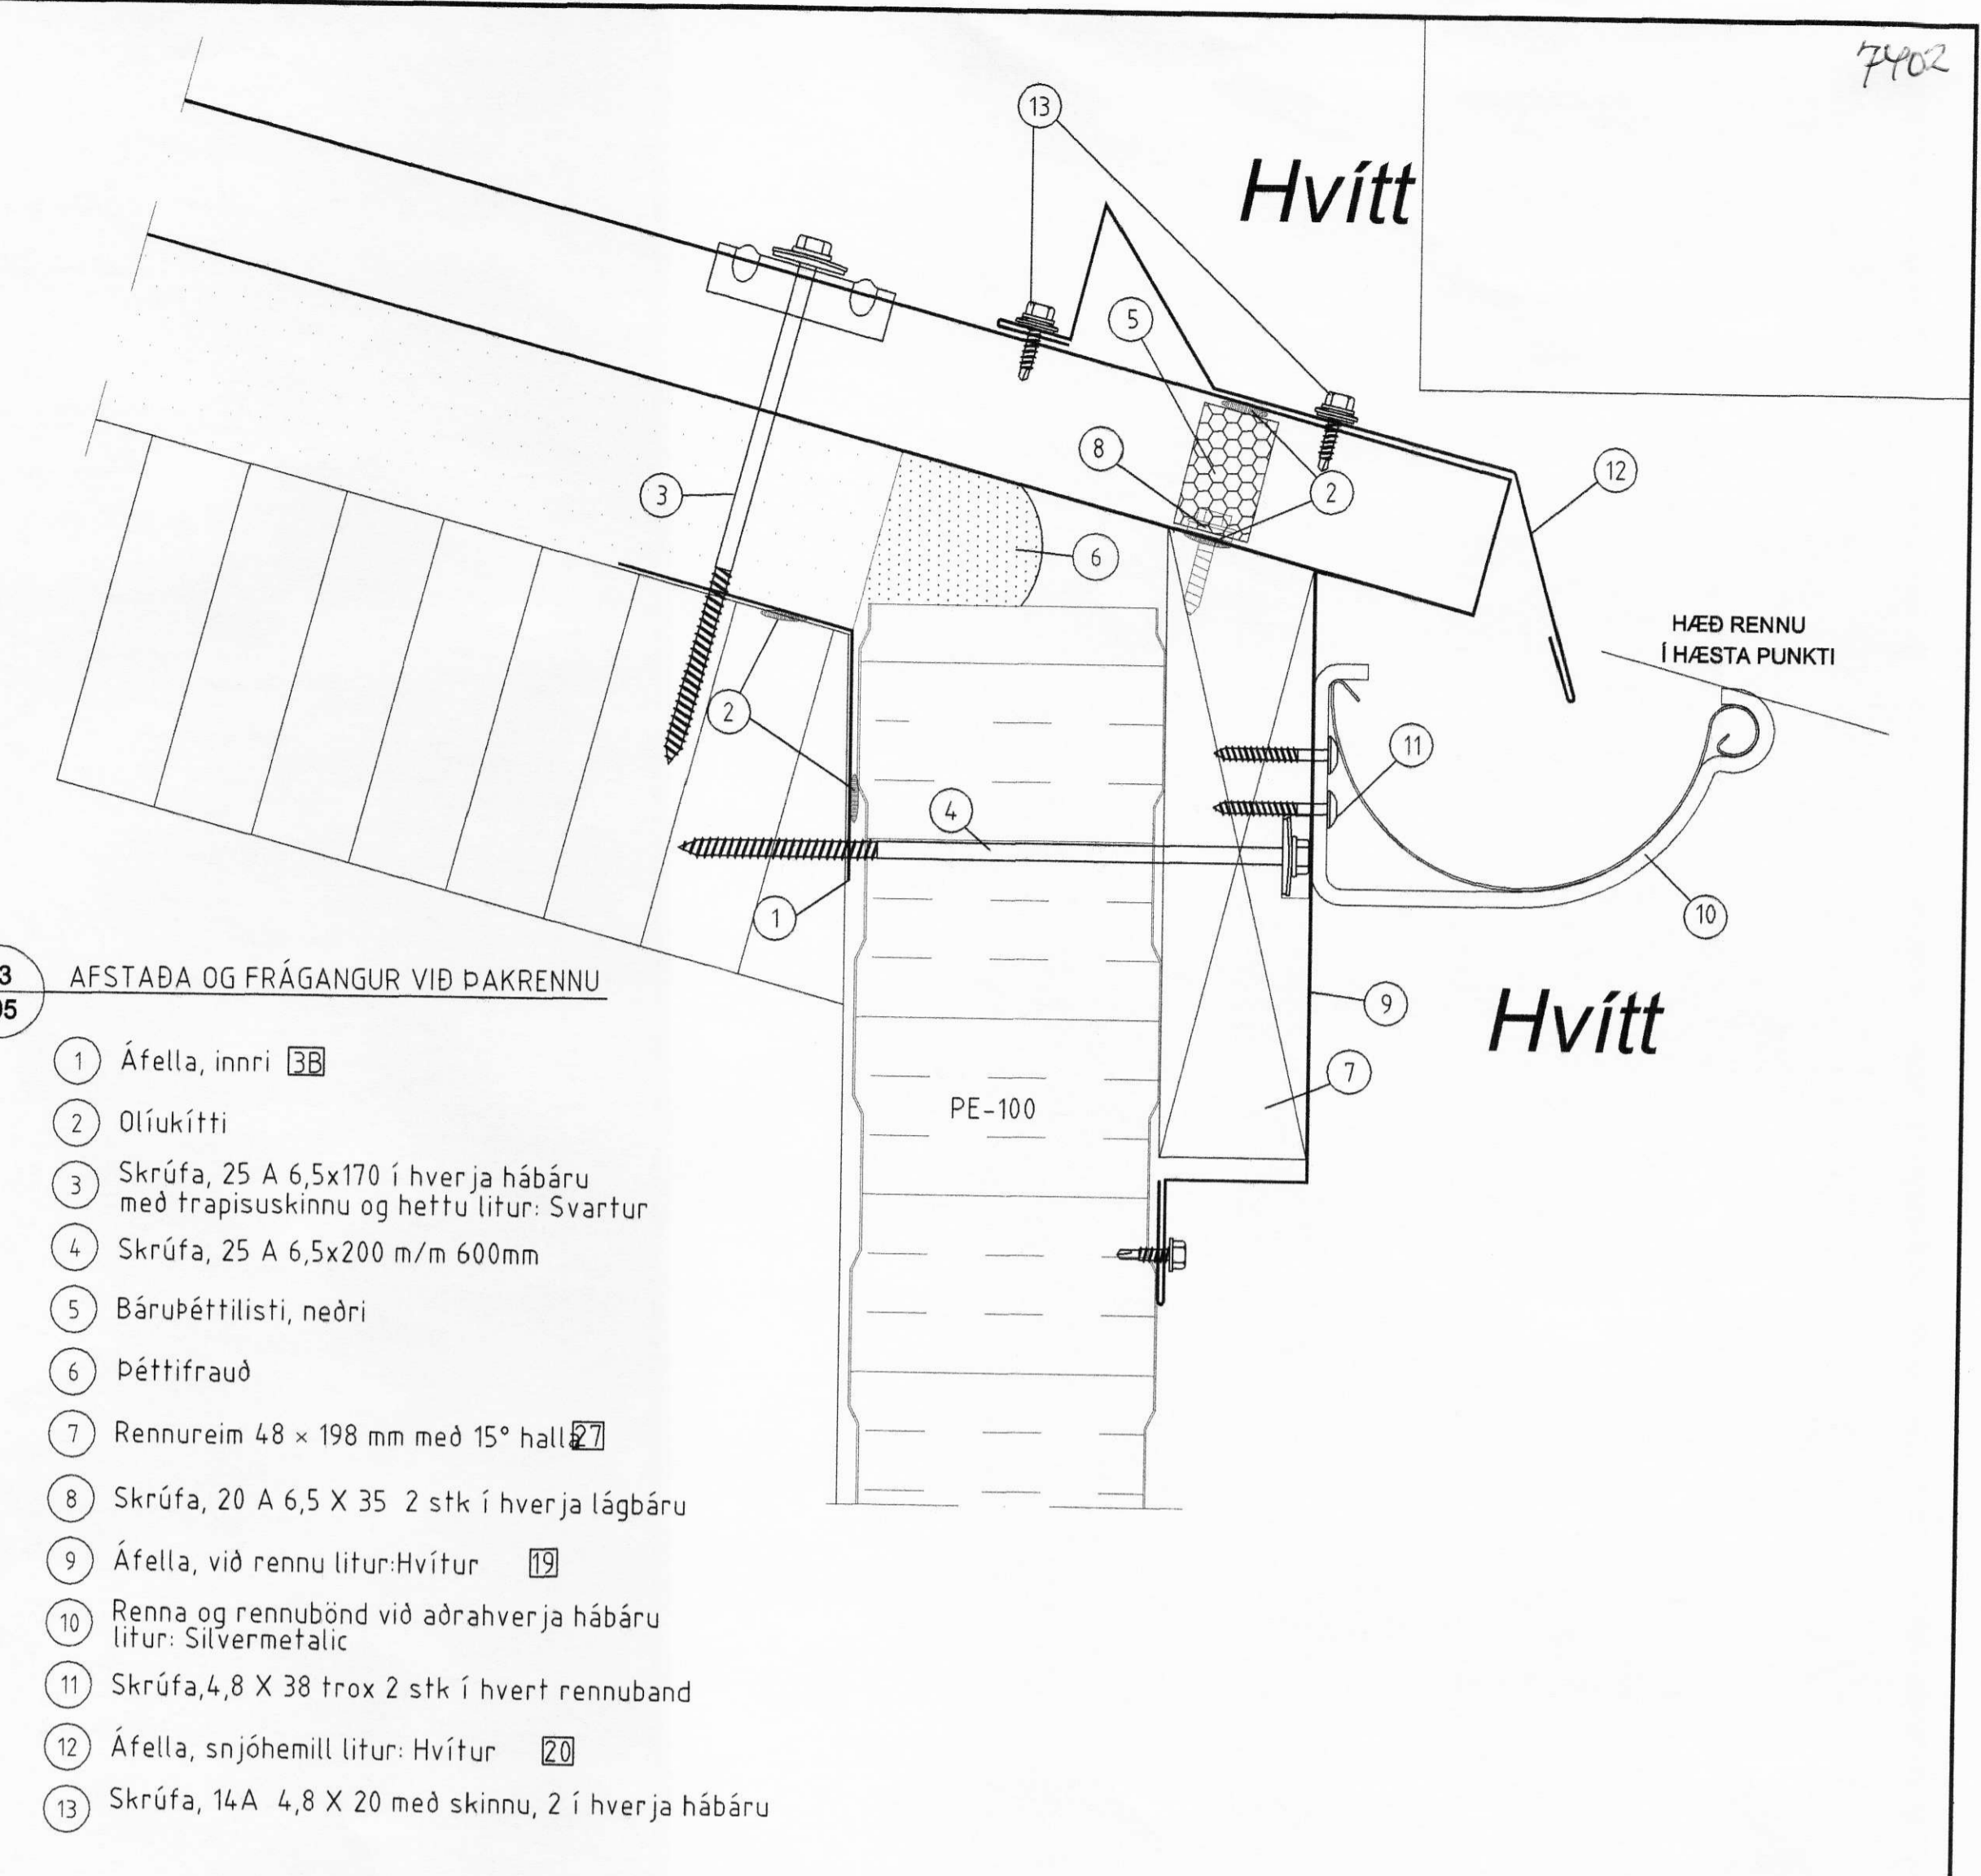


13 AFSTAÐA OG FRÁGANGUR VIÐ ÞAKRENNU

- 1 Áfella, innri 38
- 2 Olúkítti
- 3 Skrófa, 25 A 6,5x170 í hverja hábaru með trapisuskinnu og heitu litur: Svartur
- 4 Skrófa, 25 A 6,5x200 m/m 600mm
- 5 Bärupéttillisti, nedri
- 6 Þéttifraud
- 7 Rennureim 48 x 198 mm með 15° hall 27
- 8 Skrófa, 20 A 6,5 X 35 2 stk í hverja lágbáru
- 9 Áfella, við rennu litur: Hvítur 19
- 10 Renna og rennubönd við aðrahverja hábaru litur: Silvermetalic
- 11 Skrófa, 4,8 X 38 trox 2 stk í hvert rennuband
- 12 Áfella, snjóhemill litur: Hvítur 20
- 13 Skrófa, 14A 4,8 X 20 með skinnu, 2 í hverja hábaru

Hvítt

Hvítt

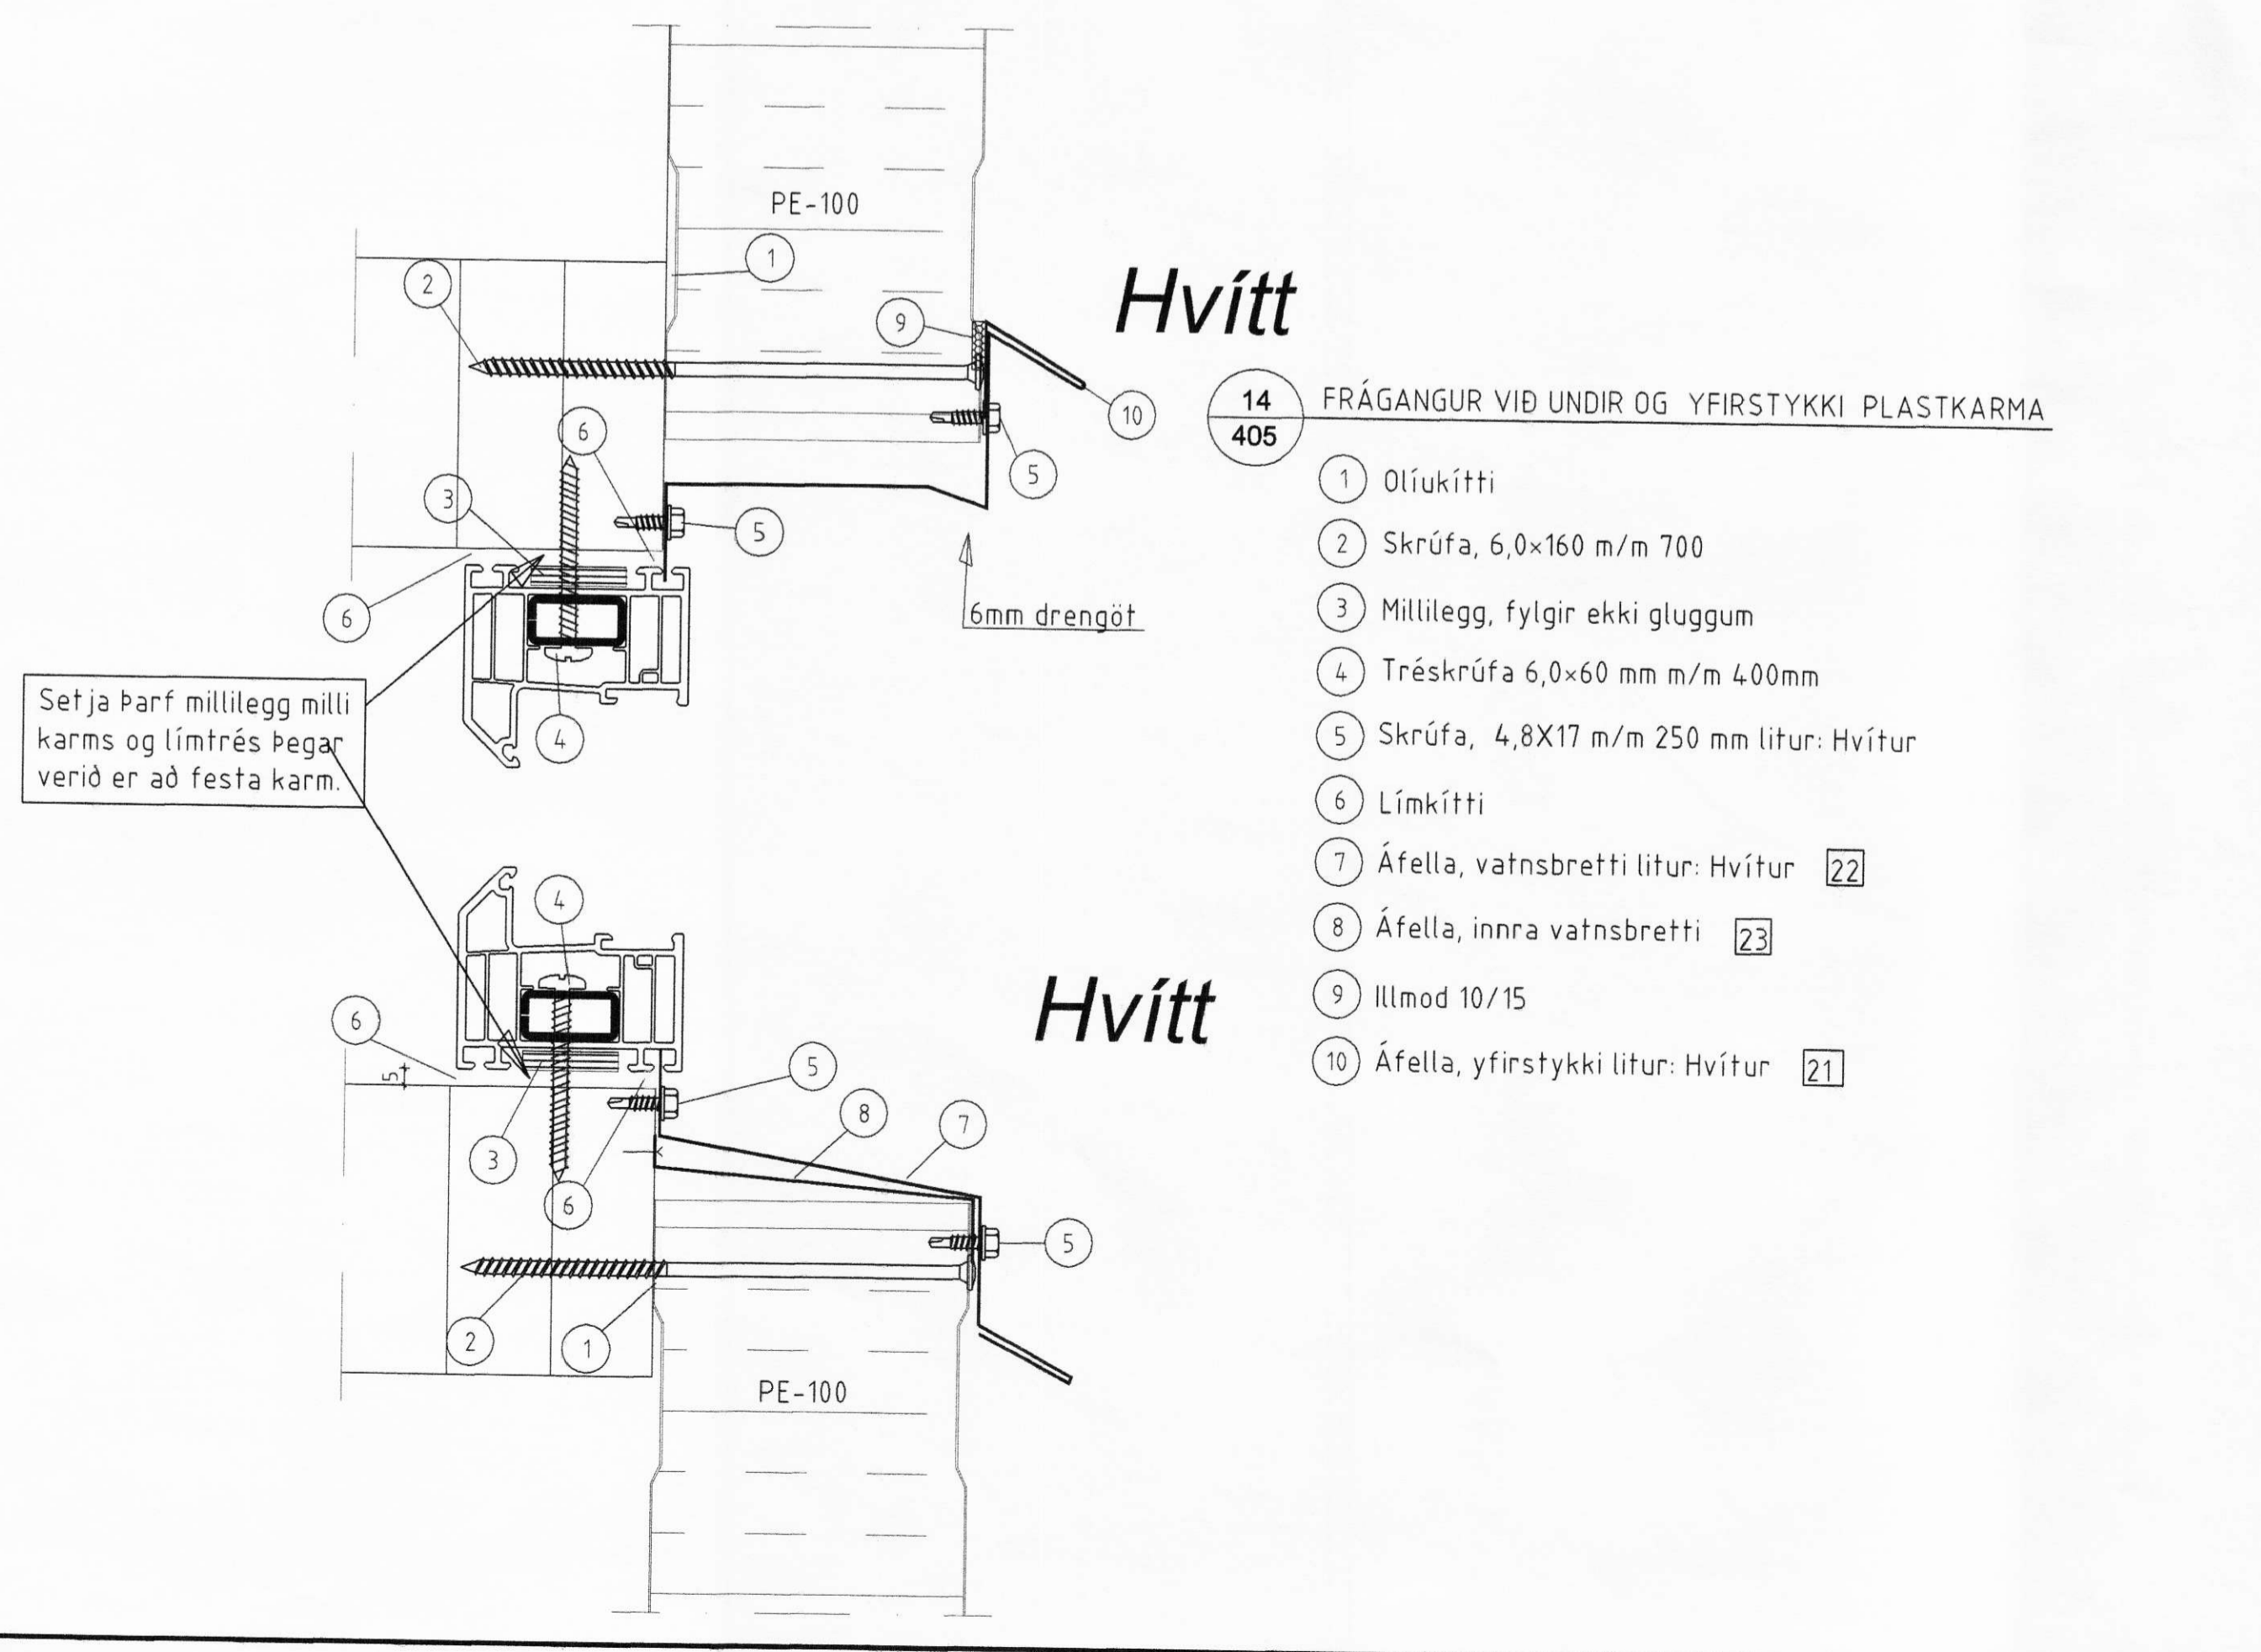

14 FRÁGANGUR VIÐ UNDIR OG YFIRSTYKKI PLASTKARMA


- 1 Olúkítti
- 2 Skrófa, 6,0x160 m/m 700
- 3 Millilegg, fylgir ekki gluggum
- 4 Tréskrófa 6,0x60 mm m/m 400mm
- 5 Skrófa, 4,8X17 m/m 250 mm litur: Hvítur
- 6 Límíkítti
- 7 Áfella, vatnsbretti litur: Hvítur 22
- 8 Áfella, innra vatnsbretti 23
- 9 Illmod 10/15
- 10 Áfella, yfirstycki litur: Hvítur 21

Setja þarf millilegg milli karms og límtrés þegar verið er að festa karm.

Hvítt

15 FRÁGANGUR PE-100 EINGA VIÐ SÖKKUL

- 1 Múrtappi
- 2 Skrófa 25 A 6,5 X 170 m/m 800 mm
- 3 Plasthetta litur: Svartur
- 4 Þéttipulsa 13 mm
- 5 Límíkítti
- 6 Þéttifraud
- 7 Áfella, við sökkul litur: Svartur 24
- 8 Skrófa, 4,8x17 m/m 250mm litur: Svartur

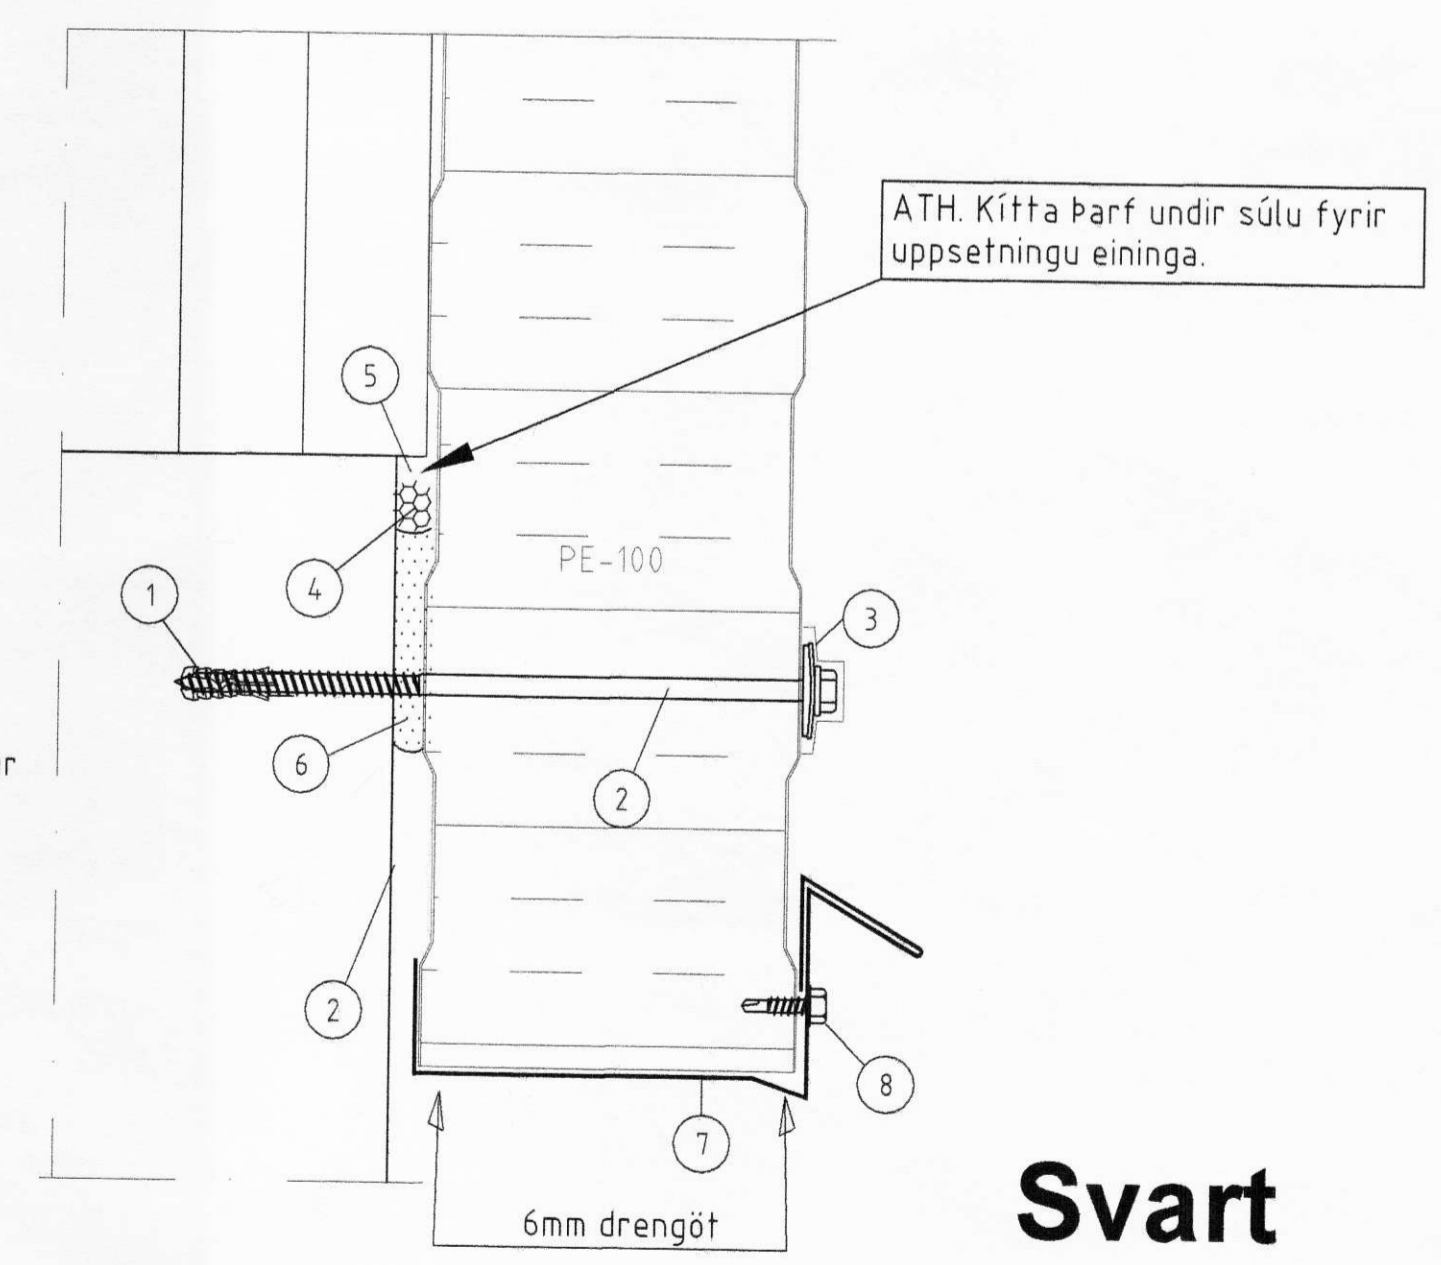

ATH. Kítta þarf undir súlu fyrir uppsetningu eininga.

Svart

ÖLL AFNOT OG AFRITUN TEIKNINGAR AÐ HLUTA EDA Í HEILD ER HÁÐ SKRIFLEGU LEYFI BM VALLÁ HF.

Númer	Dags.	Skýring breytingar	Br. af
		Byggingasvöð Stórhófa 23, 110 Reykjavík kt. 530669-0179 Sími: 412 5000	MKV. 1,2 DAGS. 18.7.2008 VERKNR. 2008020015 ÚTGÁFA NR. 1
HEITI VERKS: Miðás, reiðhöll og hesthús		NAFN HÖNNUNAR Bjarni Ingibergsson byggingatæknifræðingur B.Sc. kt. 030861-2729	NR. TEIKNINGAR 410
HEITI TEIKNINGAR Sérmyndir		ARTUN HÖNNUNAR 	DAGS. ÁRITUNAR 3/2008 DAGS. ÁRITUNAR