


- 16**
402 FRÁGANGUR VID ENDA Á ÞAKGLUGGA
- 1 Áfella, innri **3 A**
 - 2 Olúkítti
 - 3 Veggsaumur 3,5x40 m/m 250mm litur: Svartur
 - 4 Skrúfa 4,8 x 20 m/skinnu m/m 250 mm
 - 5 Skrúfa 25 A 6,5 X 170 m/m 800 mm
 - 6 Þéttifraud
 - 7 Illmod 10/15
 - 8 Áfella, við enda þakglugga litur: Svartur **25**

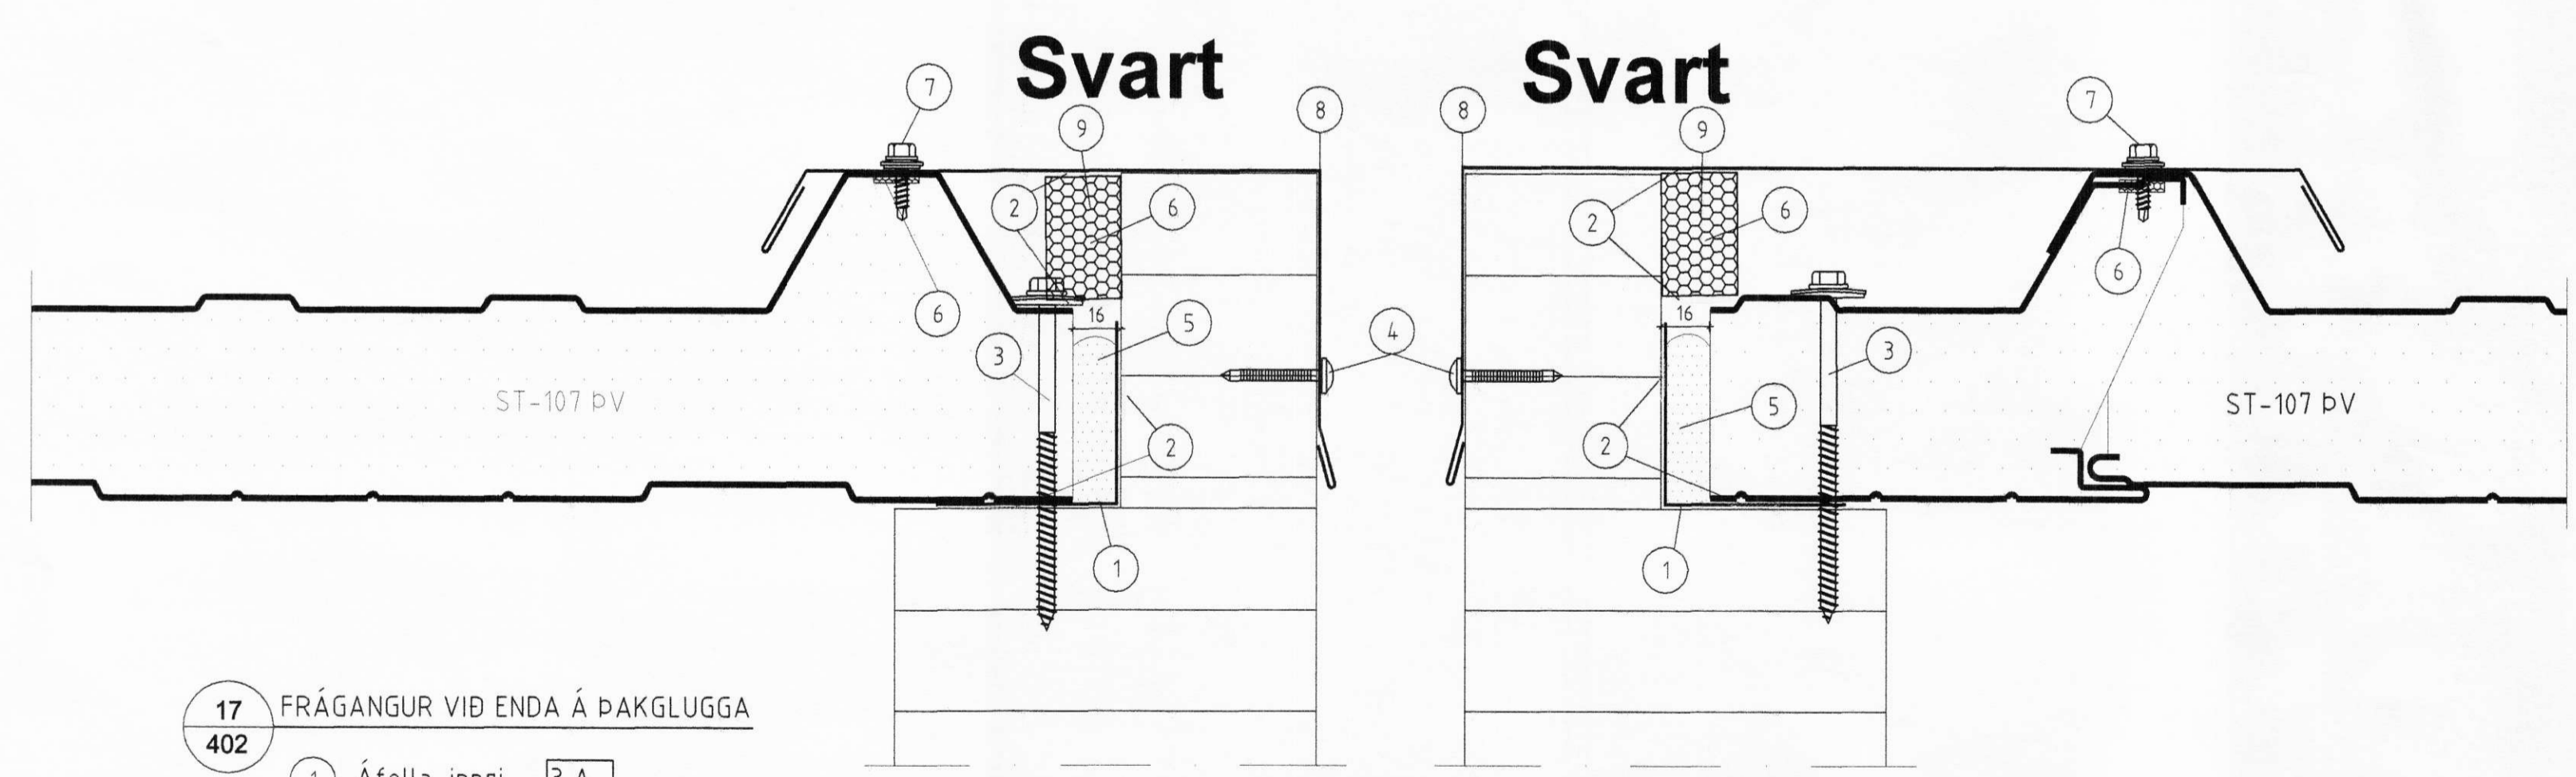

- 17**
402 FRÁGANGUR VID ENDA Á ÞAKGLUGGA
- 1 Áfella, innri **3 A**
 - 2 Olúkítti
 - 3 Skrúfa, 25A 6,5x110 m/m 500mm
 - 4 Veggsaumur 3,5x40 m/m 250mm litur: Svartur
 - 5 Bárubéttilisti
 - 6 Illmod 10/15
 - 7 Skrúfa 14 A 4,8 x 20 m/skinnu m/m 250 mm
 - 8 Áfella, við enda þakglugga litur: Svartur **25**
 - 9 Þéttifraud

- 18**
402 FRÁGANGUR VEGG OG ÞAKEININGA VID GAFL
- 1 Áfella, innri **3 A**
 - 2 Olúkítti
 - 3 Skrúfa, 25 A 6,5 X 110 m/m 800 mm
 - 4 Þéttifraud
 - 5 Illmod 10/15
 - 6 Áfella, á stafrn litur: Hvítur **26**
 - 7 Skrúfa, 4,8 X 17 m/m 250mm litur: Hvítur
 - 8 Skrúfa, 14 A 4,8 X 20 með skinnu m/m 250 mm
 - 9 Skrúfa 25 A 6,5 X 170 m/m 800 mm

ÖLL AFNOT OG AFRITUN TEIKNINGAR AD HLUTA EDA Í HEILD ER HÁÐ SKRIFLEGU LEYFI BM VALLÁ HF.

Númer	Dags.	Skýring breytingar	Br. af

Byggingasvið Stórhóla 23, 110 Reykjavík kt. 53069-0179 Sími: 412 5000	MKV.	DAGS.	VERKNR.	ÚTGÁFA NR.
	1:2	18.7.2008	2008020015	1
TEIKN.	REKKN.	YFRF.	NR. TEIKNINGAR	
BH	BH		411	
HEITI VERKS:	NAFN HÖNNUÐAR Bjarni Ingbergsson byggingatæknifræðingur B.Sc. kt. 030861-2729			
HEITI TEIKNINGAR	ÁRITUN HÖNNUÐAR 			DAGS. ÁRITUNAR
Sérmyndir	ÁRITUN SAMRÆM HÖNNUÐAR 			3/2 08
				DAGS. ÁRITUNAR