


7410

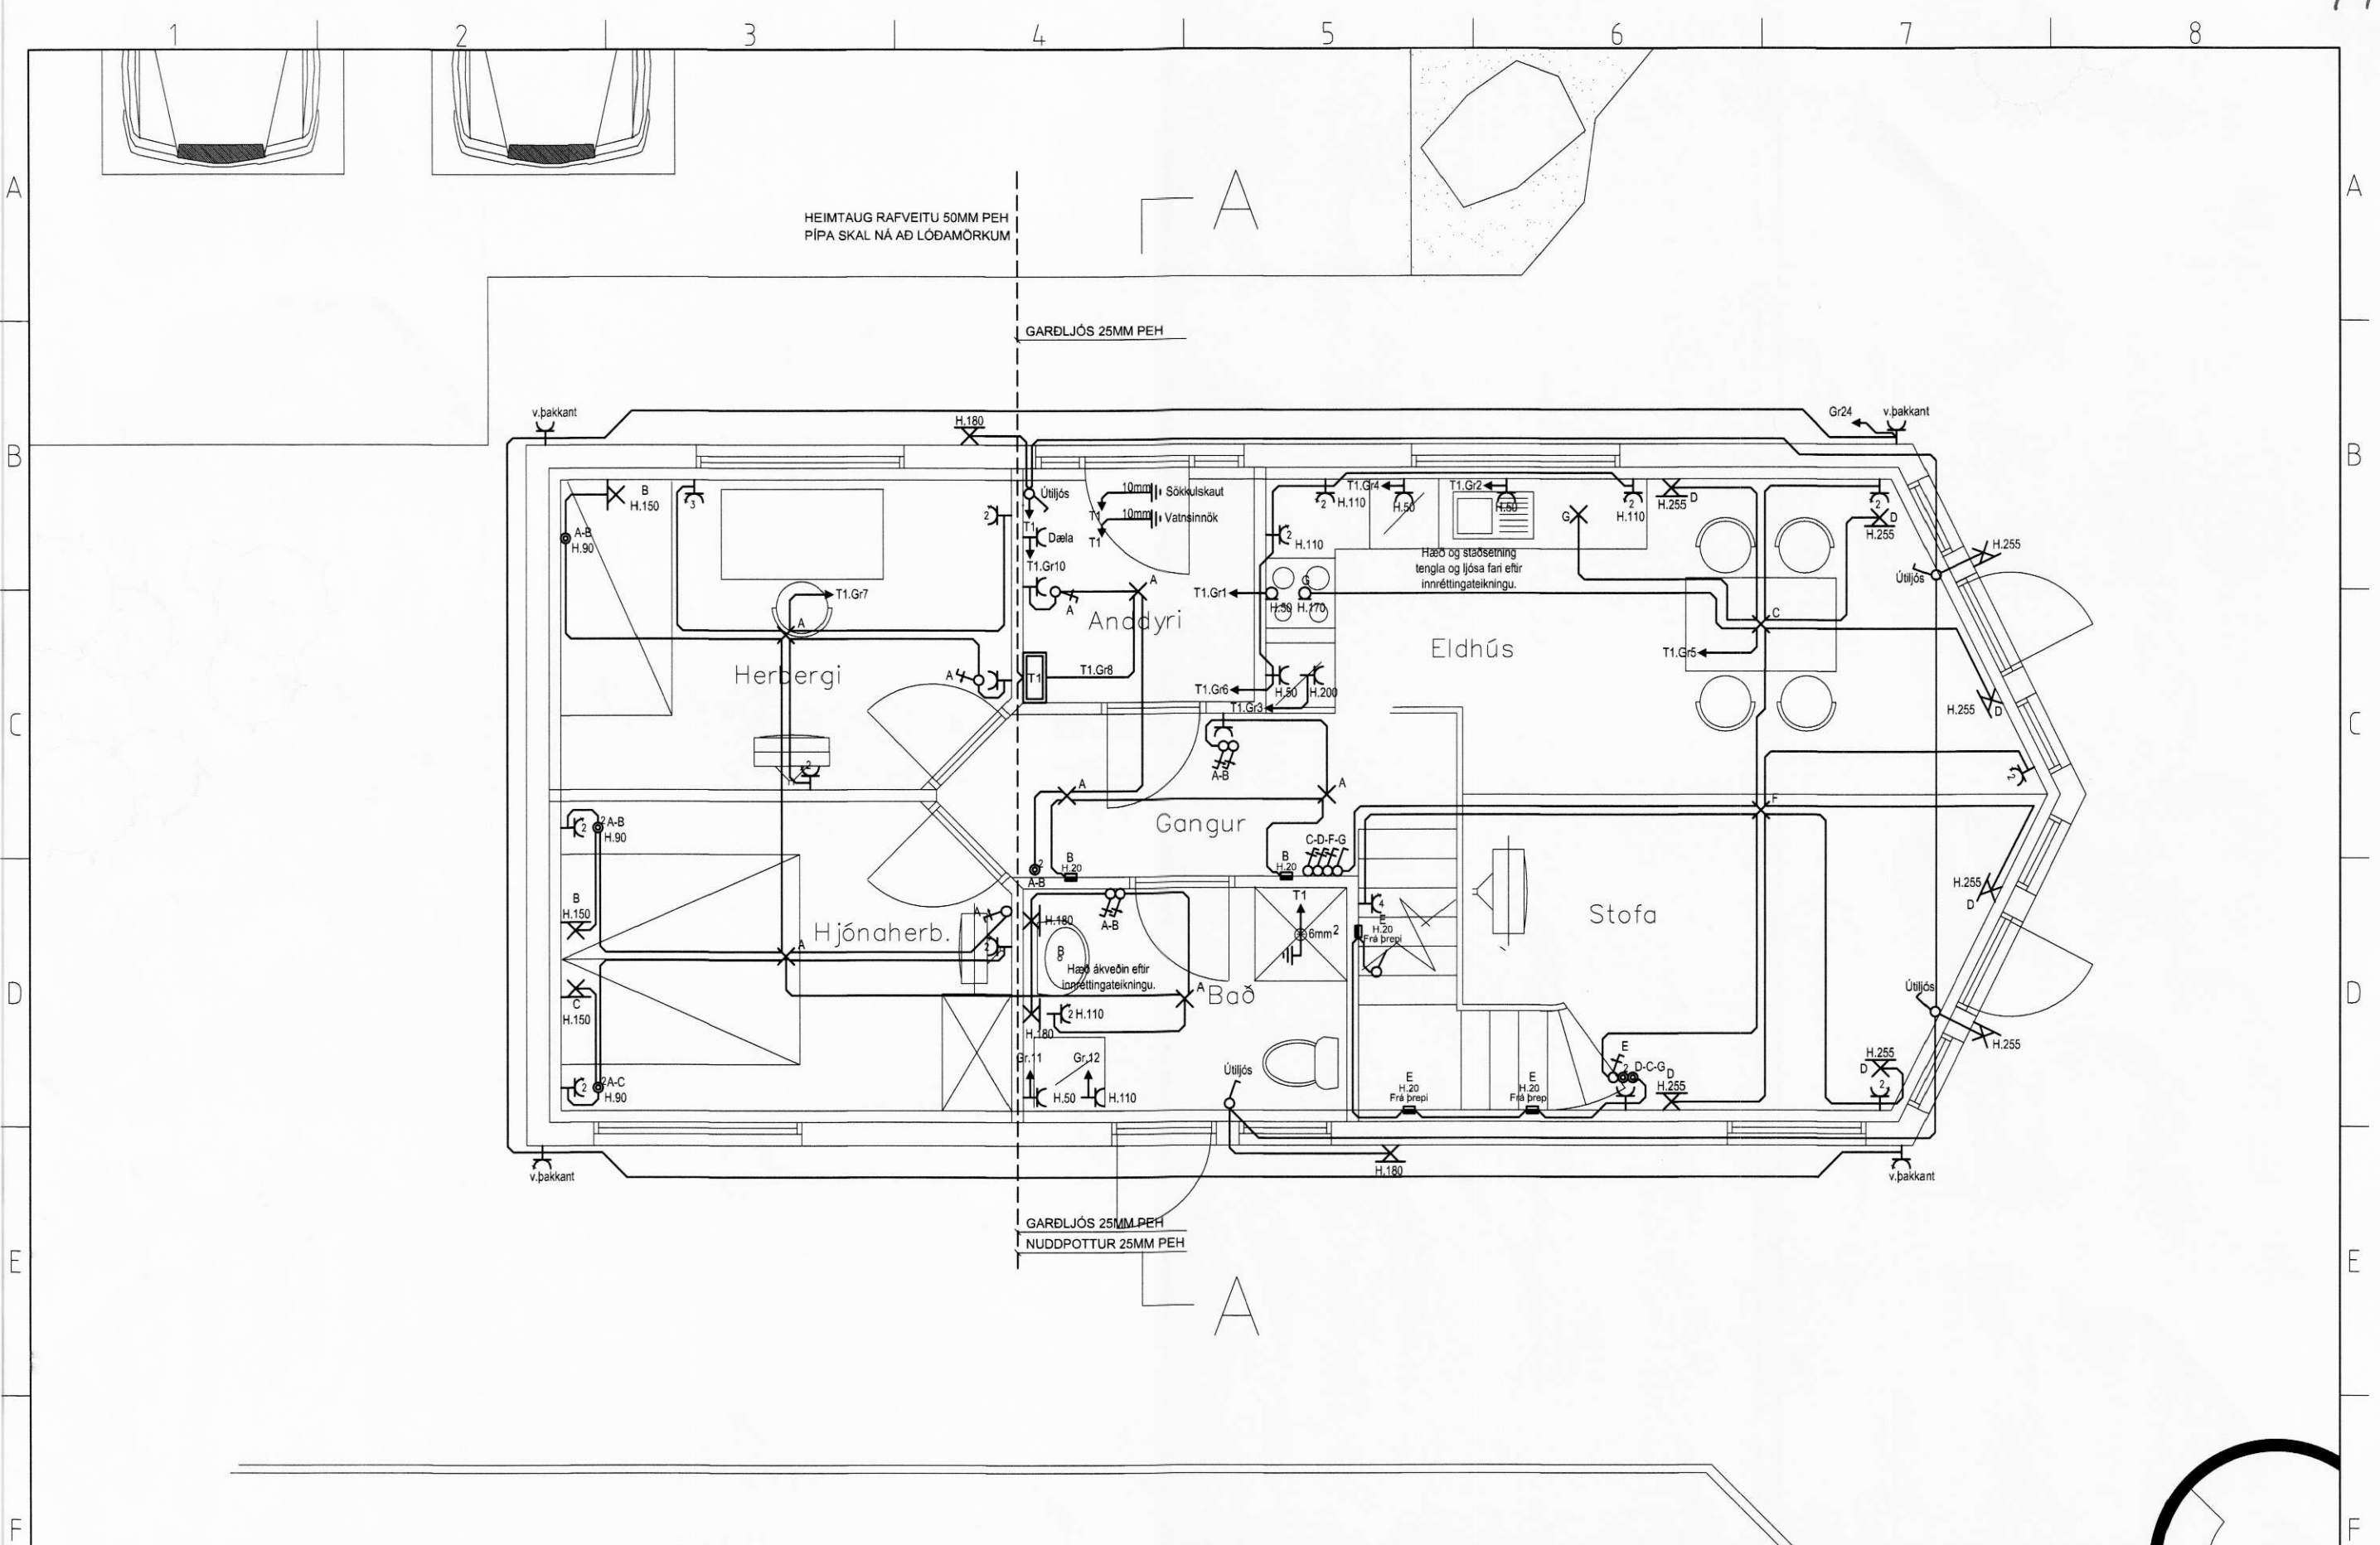

Breytingar:	
1	
2	
3	
4	

Dagsetn: 13.08.2007
 Teiknað: Örvar Jónsson
 Hannað: Rafmiðlun
 Yfirfarið: Rafmiðlun
 Samþykkt: *[Signature]* kt:1607663449

Ögurharf 8 203 Kópavogi rafmiðlun@rafmiðlun.is Verkefni:
 kt.460896-2239 www.rafmiðlun.is
Rafmiðlun ehf.
 Sími: +354 5403500 Fax: +354 5403501

Verkefni: **Raflagnir í sumarhús**
 Staður: **Syðri Hamrar 1, Ásahreppi**

Mkv.: 1 : 50 Tölvuhelti:
 Verkhliuti: **Raflagnir 1.hæð**
 Samræmingarhönnuður:

