


7411

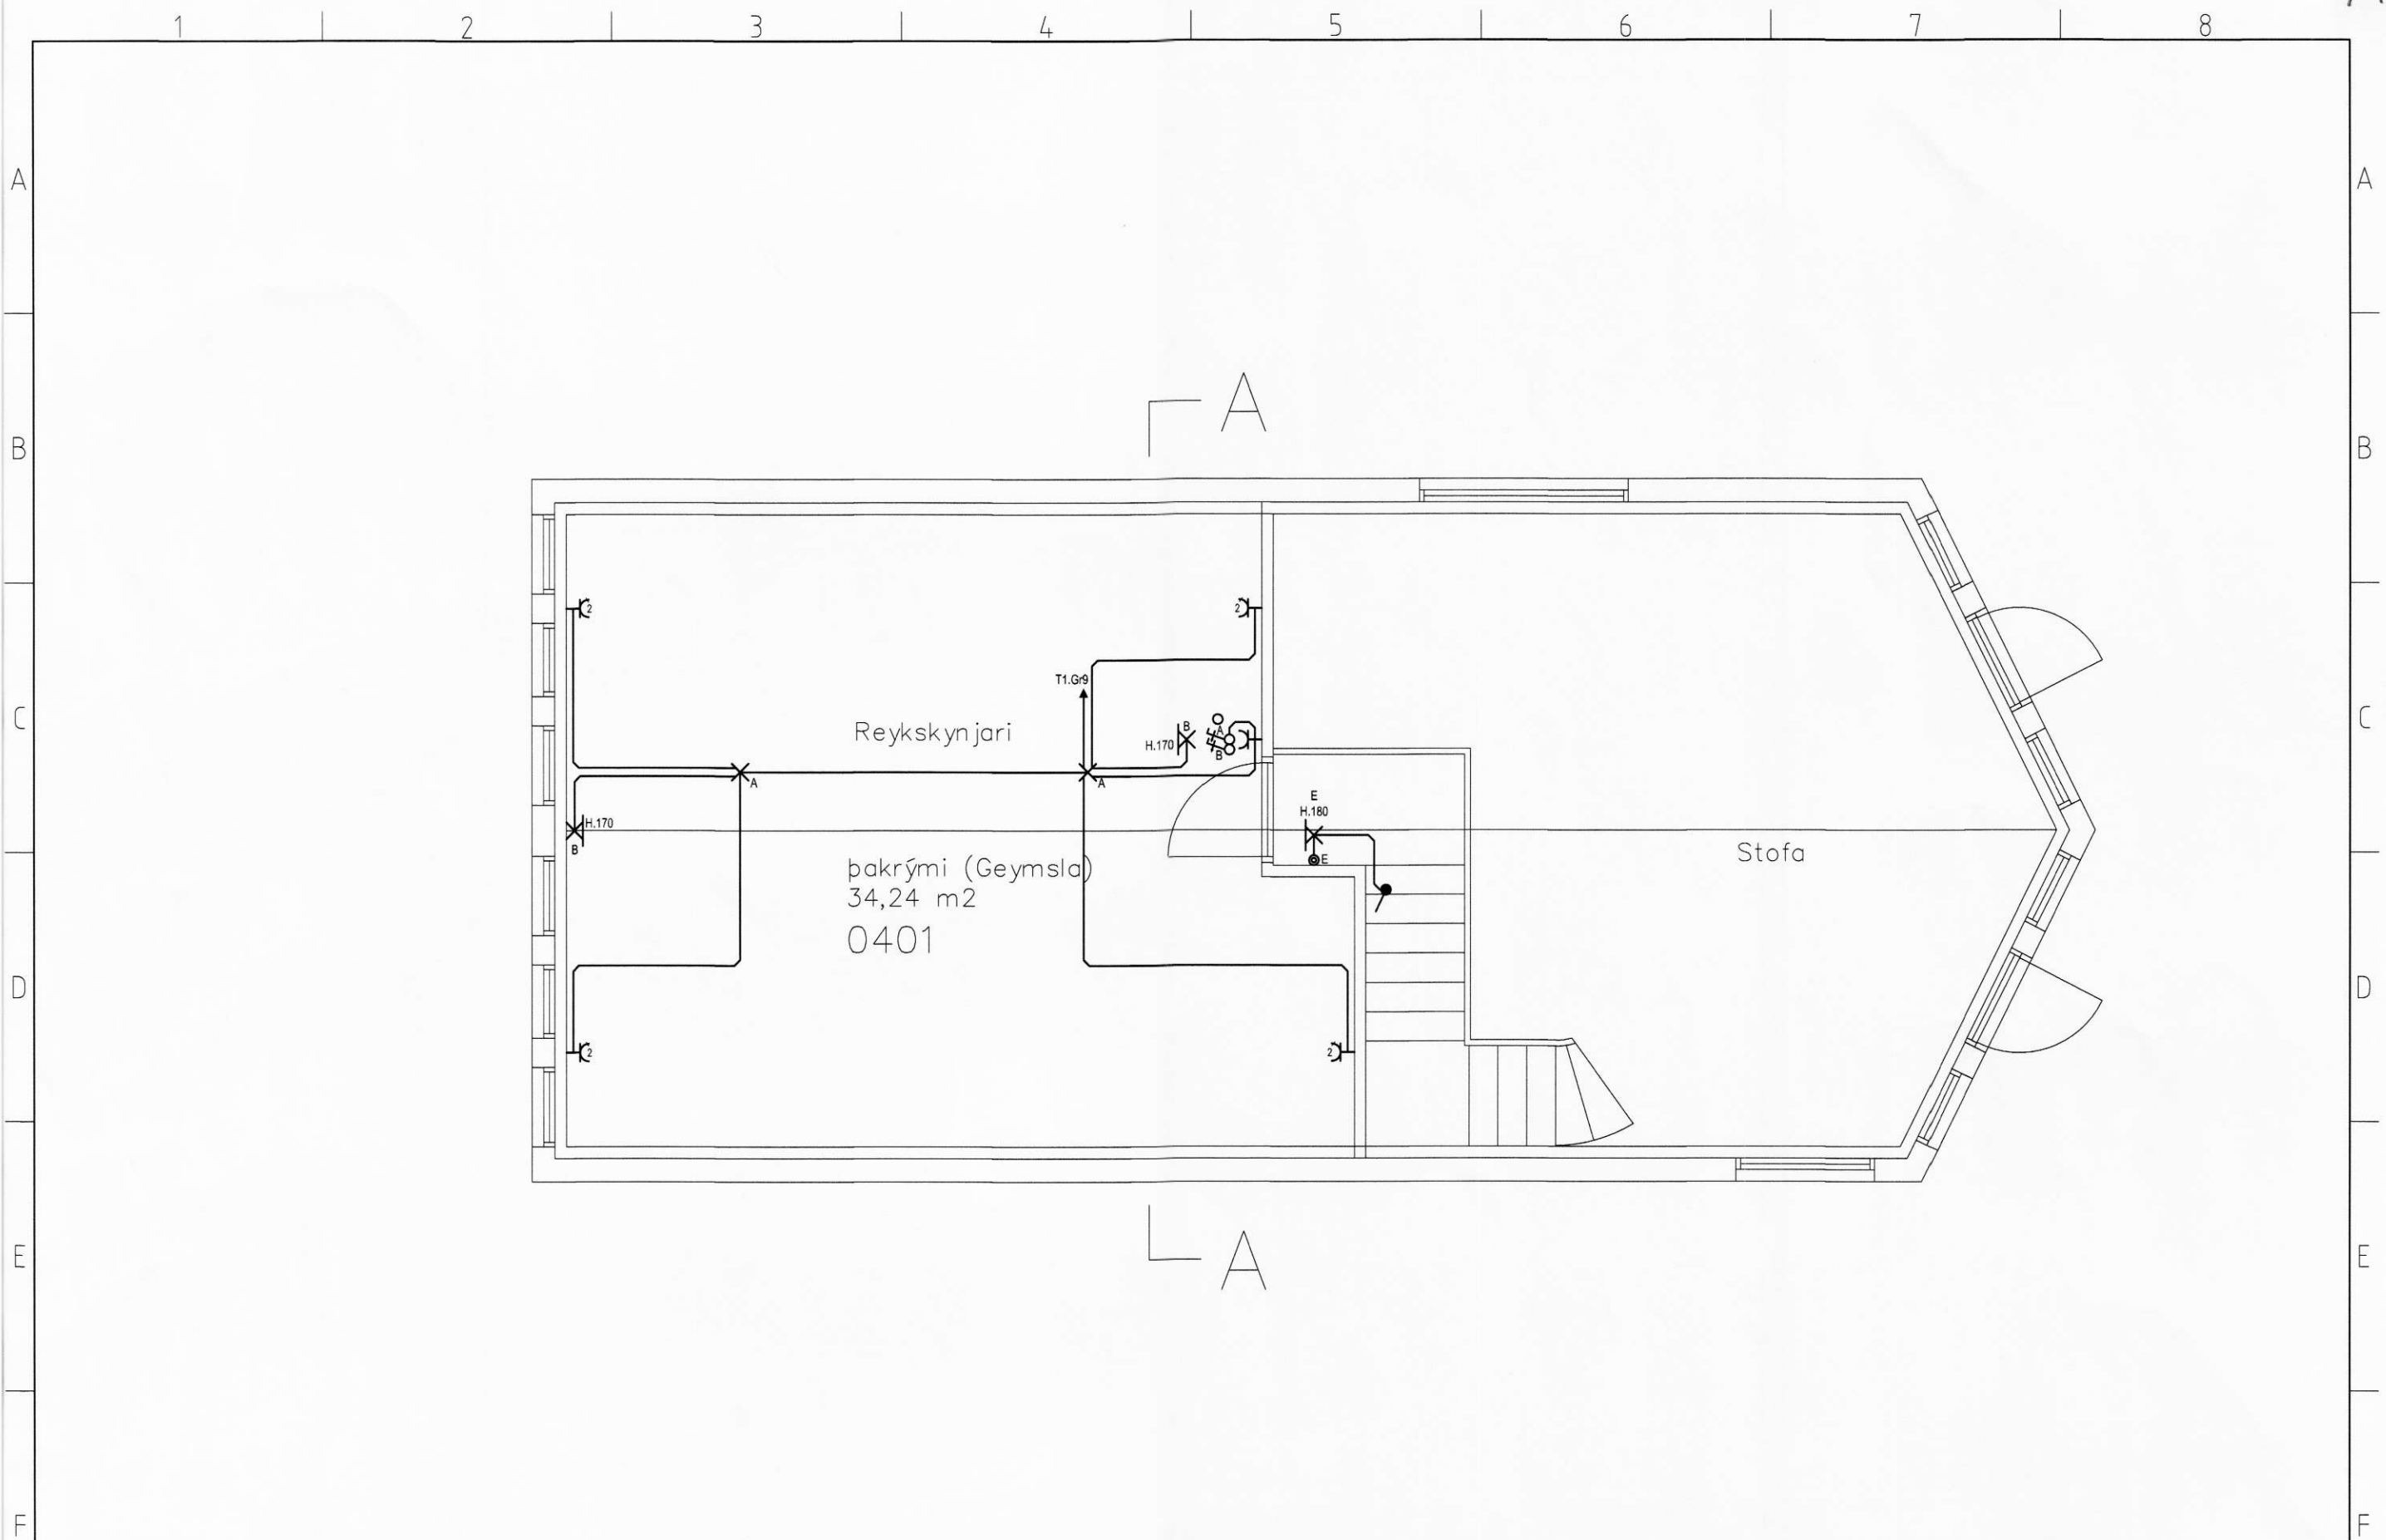

Breytingar:	
1	
2	
3	
4	

Dagsetn:	13.08.2007
Teiknað:	Örvar Jónsson
Hannað:	Rafmiðlun
Yfirfarið:	Rafmiðlun
Samþykkt:	<i>OSM</i> kt:1607663449

Ögurtvarf 8 203 Kópavogi rafmiðlun@rafmiðlun.is Verkefni:
 kt.460896-2239 www.rafmiðlun.is

Rafmiðlun ehf.

Sími: +354 5403500 Fax: +354 5403501

Verkefni: **Raflagnir í sumarhús**

Staður: **Syðri Hamrar 1, Ásahreppi**

Mkv.:	1 : 50	Tölvuheiti:
Verkhliuti:	Raflagnir 2.hæð	
Samræmingarhönnuður:		