


7413

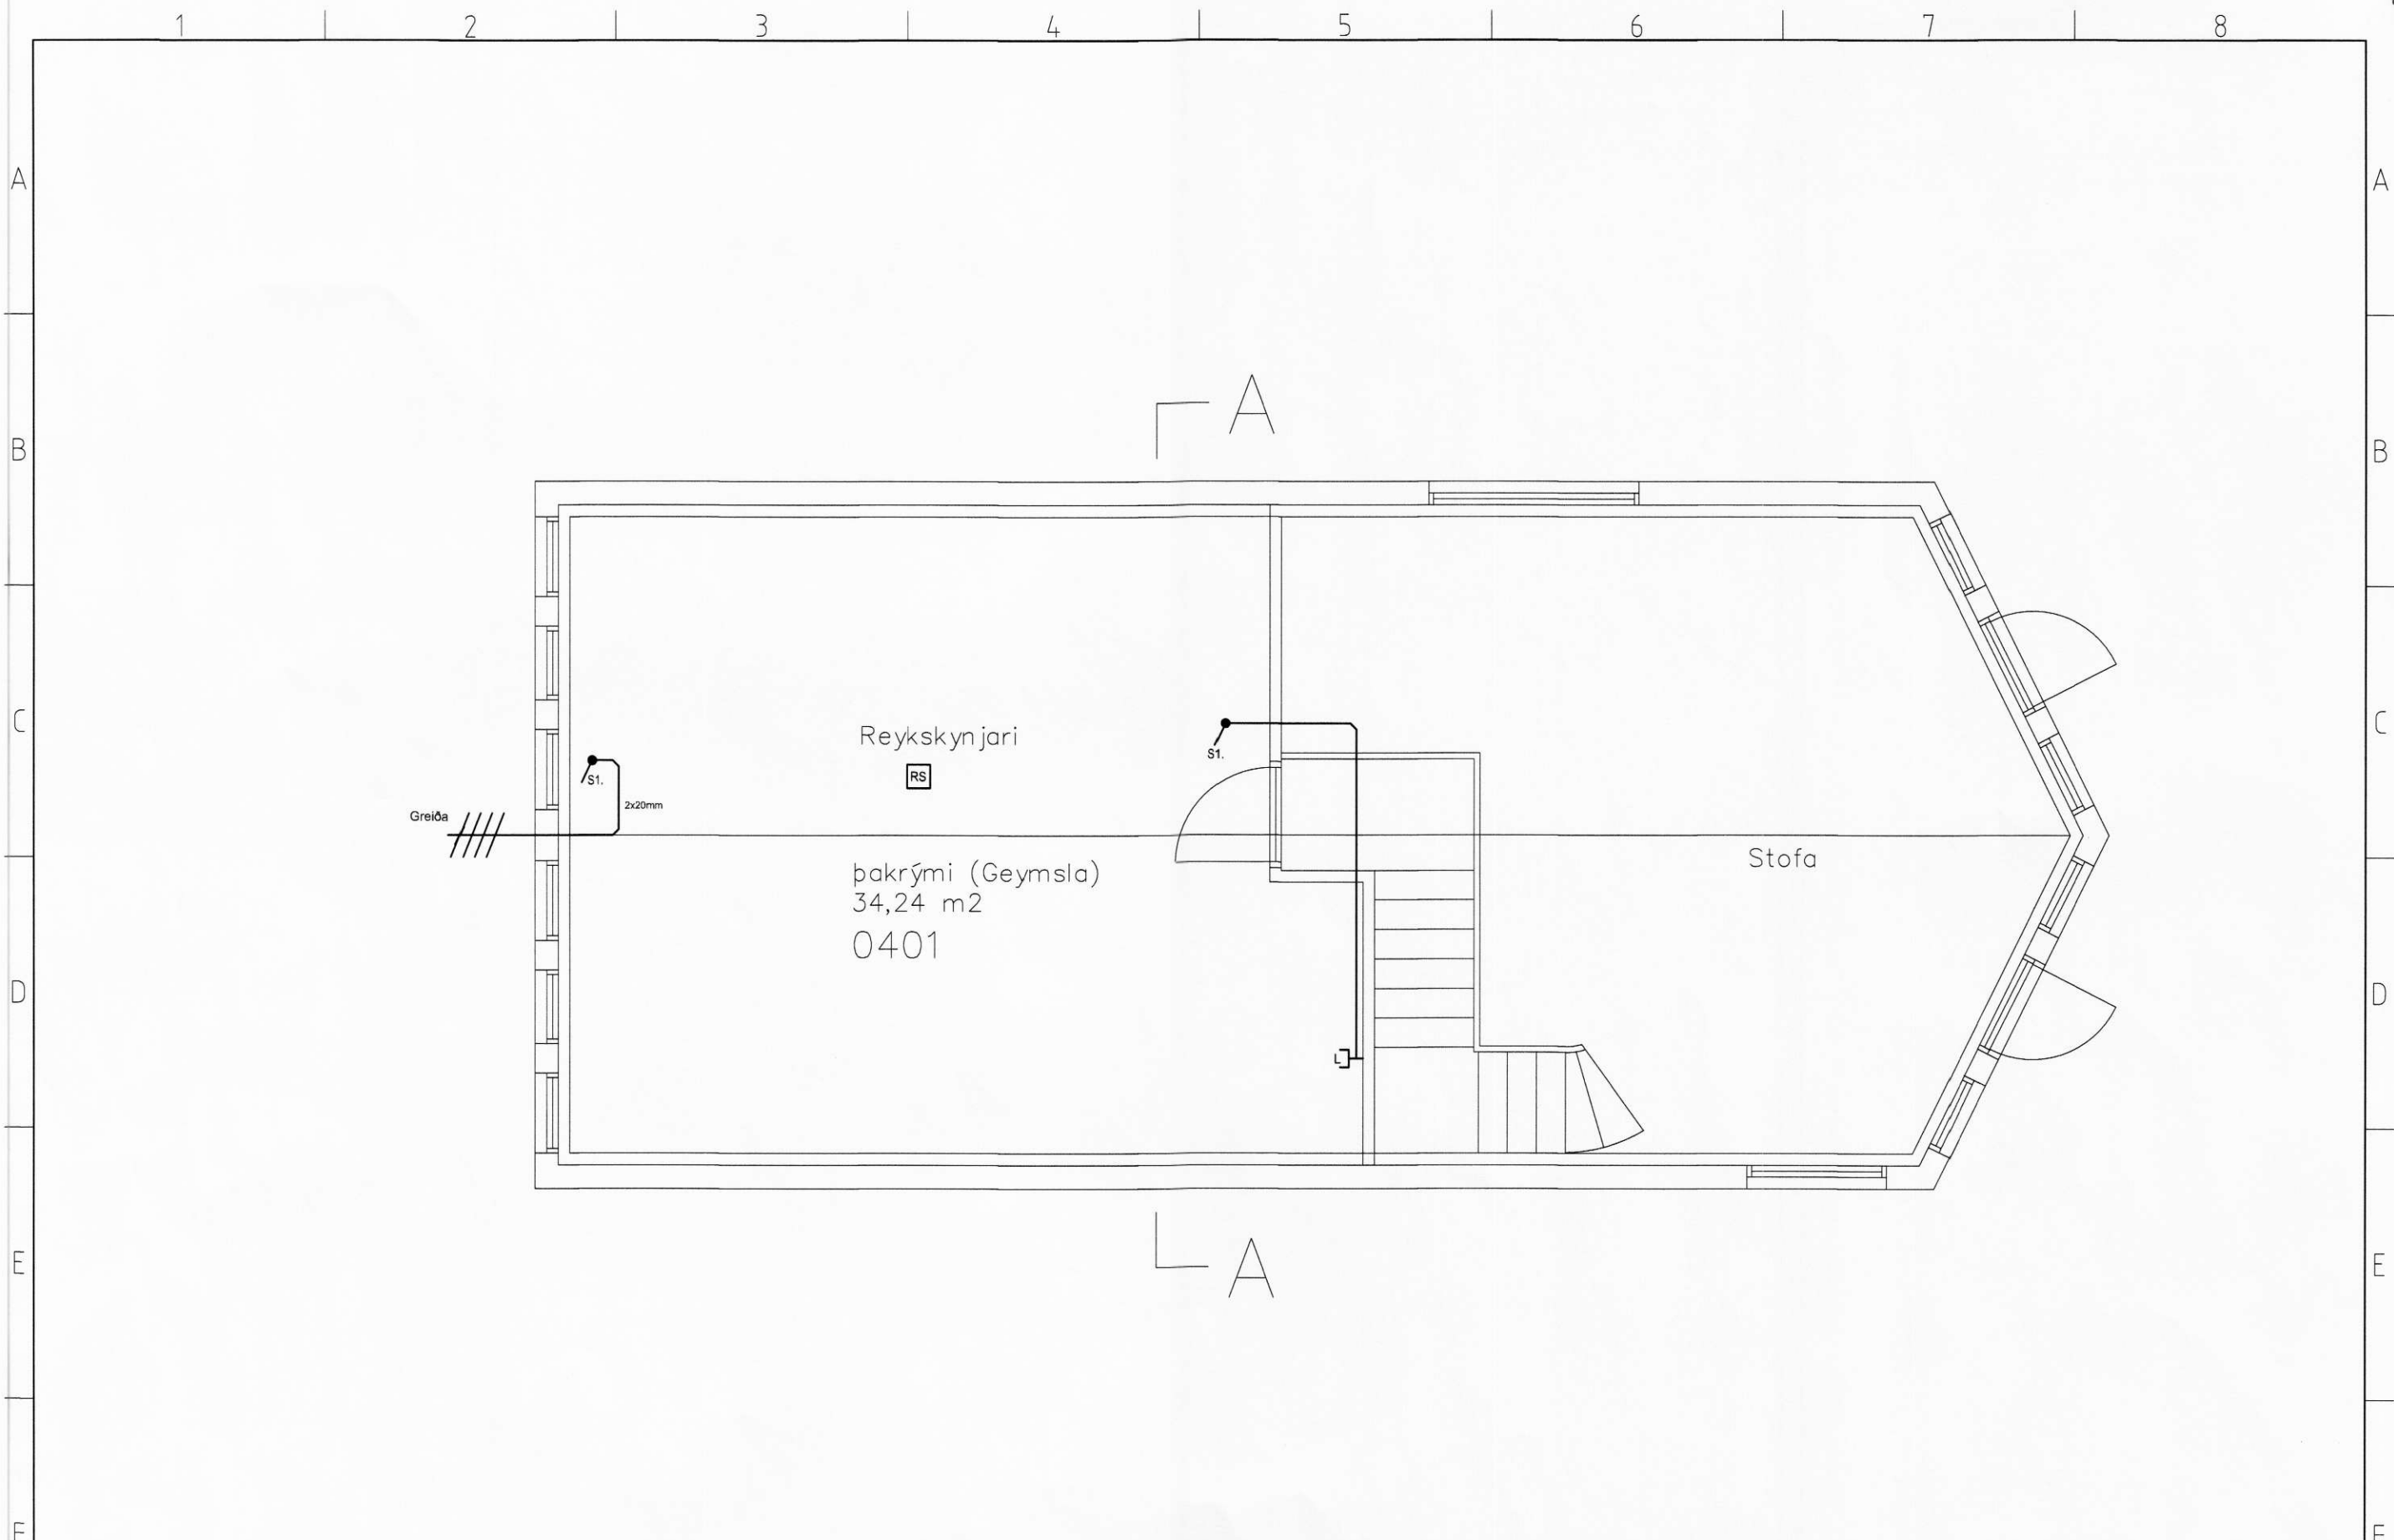

Breytingar:	
1	
2	
3	
4	

Dagsetn: 13.08.2007  
 Teiknað: Örvar Jónsson  
 Hannað: Rafmiölun  
 Yfirfarið: Rafmiölun  
 Samþykkt: *[Signature]*

Ogurtúvarf 8 203 Kópavogi rafmiölun@rafmiölun.is  
 kt.460896-2239 www.rafmiölun.is  
**Rafmiölun ehf.**  
 Sími: +354 5403500 Fax: +354 5403501

Verkefni: **Raflagnir í sumarhús**  
 Staður: **Syðri Hamrar 1, Ásahreppi**

Mkv.: 1 : 50  
 Tölvuheit:  
 Verkhúti: **Smáspenna 2.hæð**  
 Samræmingarhönnuður:

1 2 3 4 5 6 7 8