
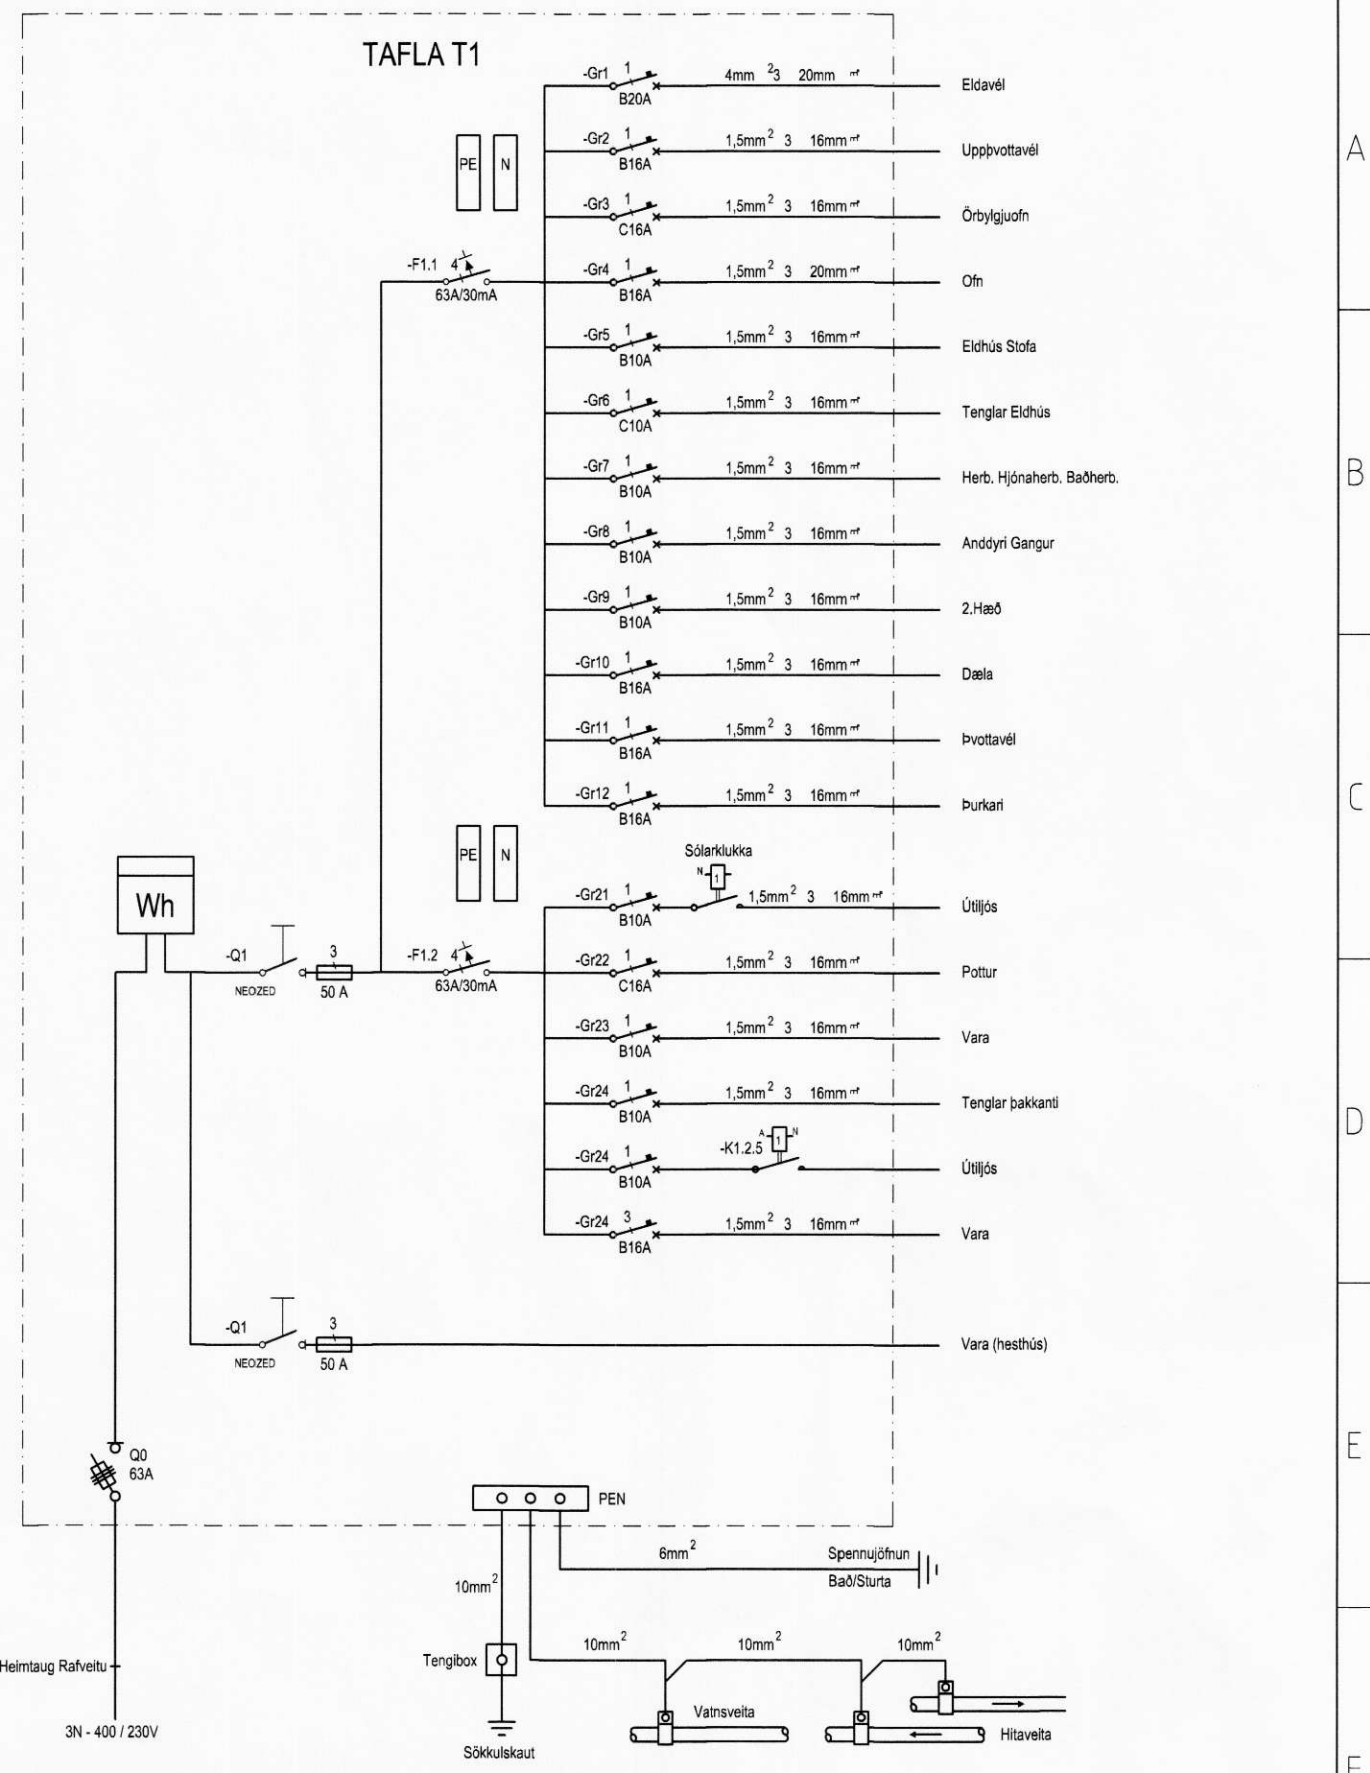
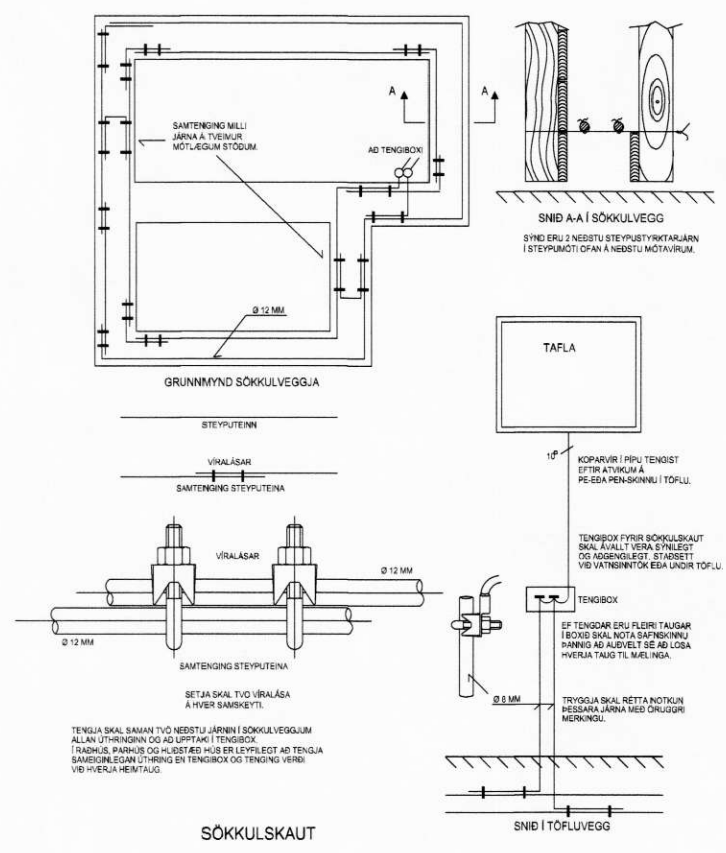


7414

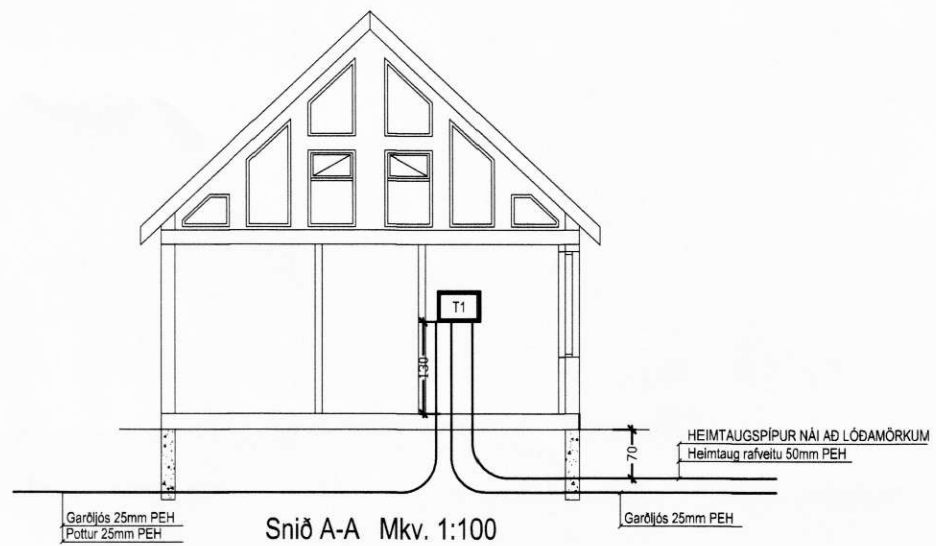

Breytingar:		Dagsetn:	13.08.2007	Ögurtvarf 8 203 Kópavogi	rafmiðlun@rafmiðlun.is	Verkefni:	Raflagnir í sumarhús	Mkv.:	Tölvuhelti:
1		Teiknað:	Örvar Jónsson	kt.460896-2239	www.rafmiðlun.is	Staður:	Syðri Hamrar 1, Ásahreppi	Verkluti:	Snið, sökkulskaut og tafla
2		Hannað:	Rafmiðlun					Samræmingarhönnuður:	
3		Yfirfarir:	Rafmiðlun						
4		Samþykkt:	<i>Bsup</i>	kt:1607663449	Sími: +354 5403500	Fax: +354 5403501			