


7431 F

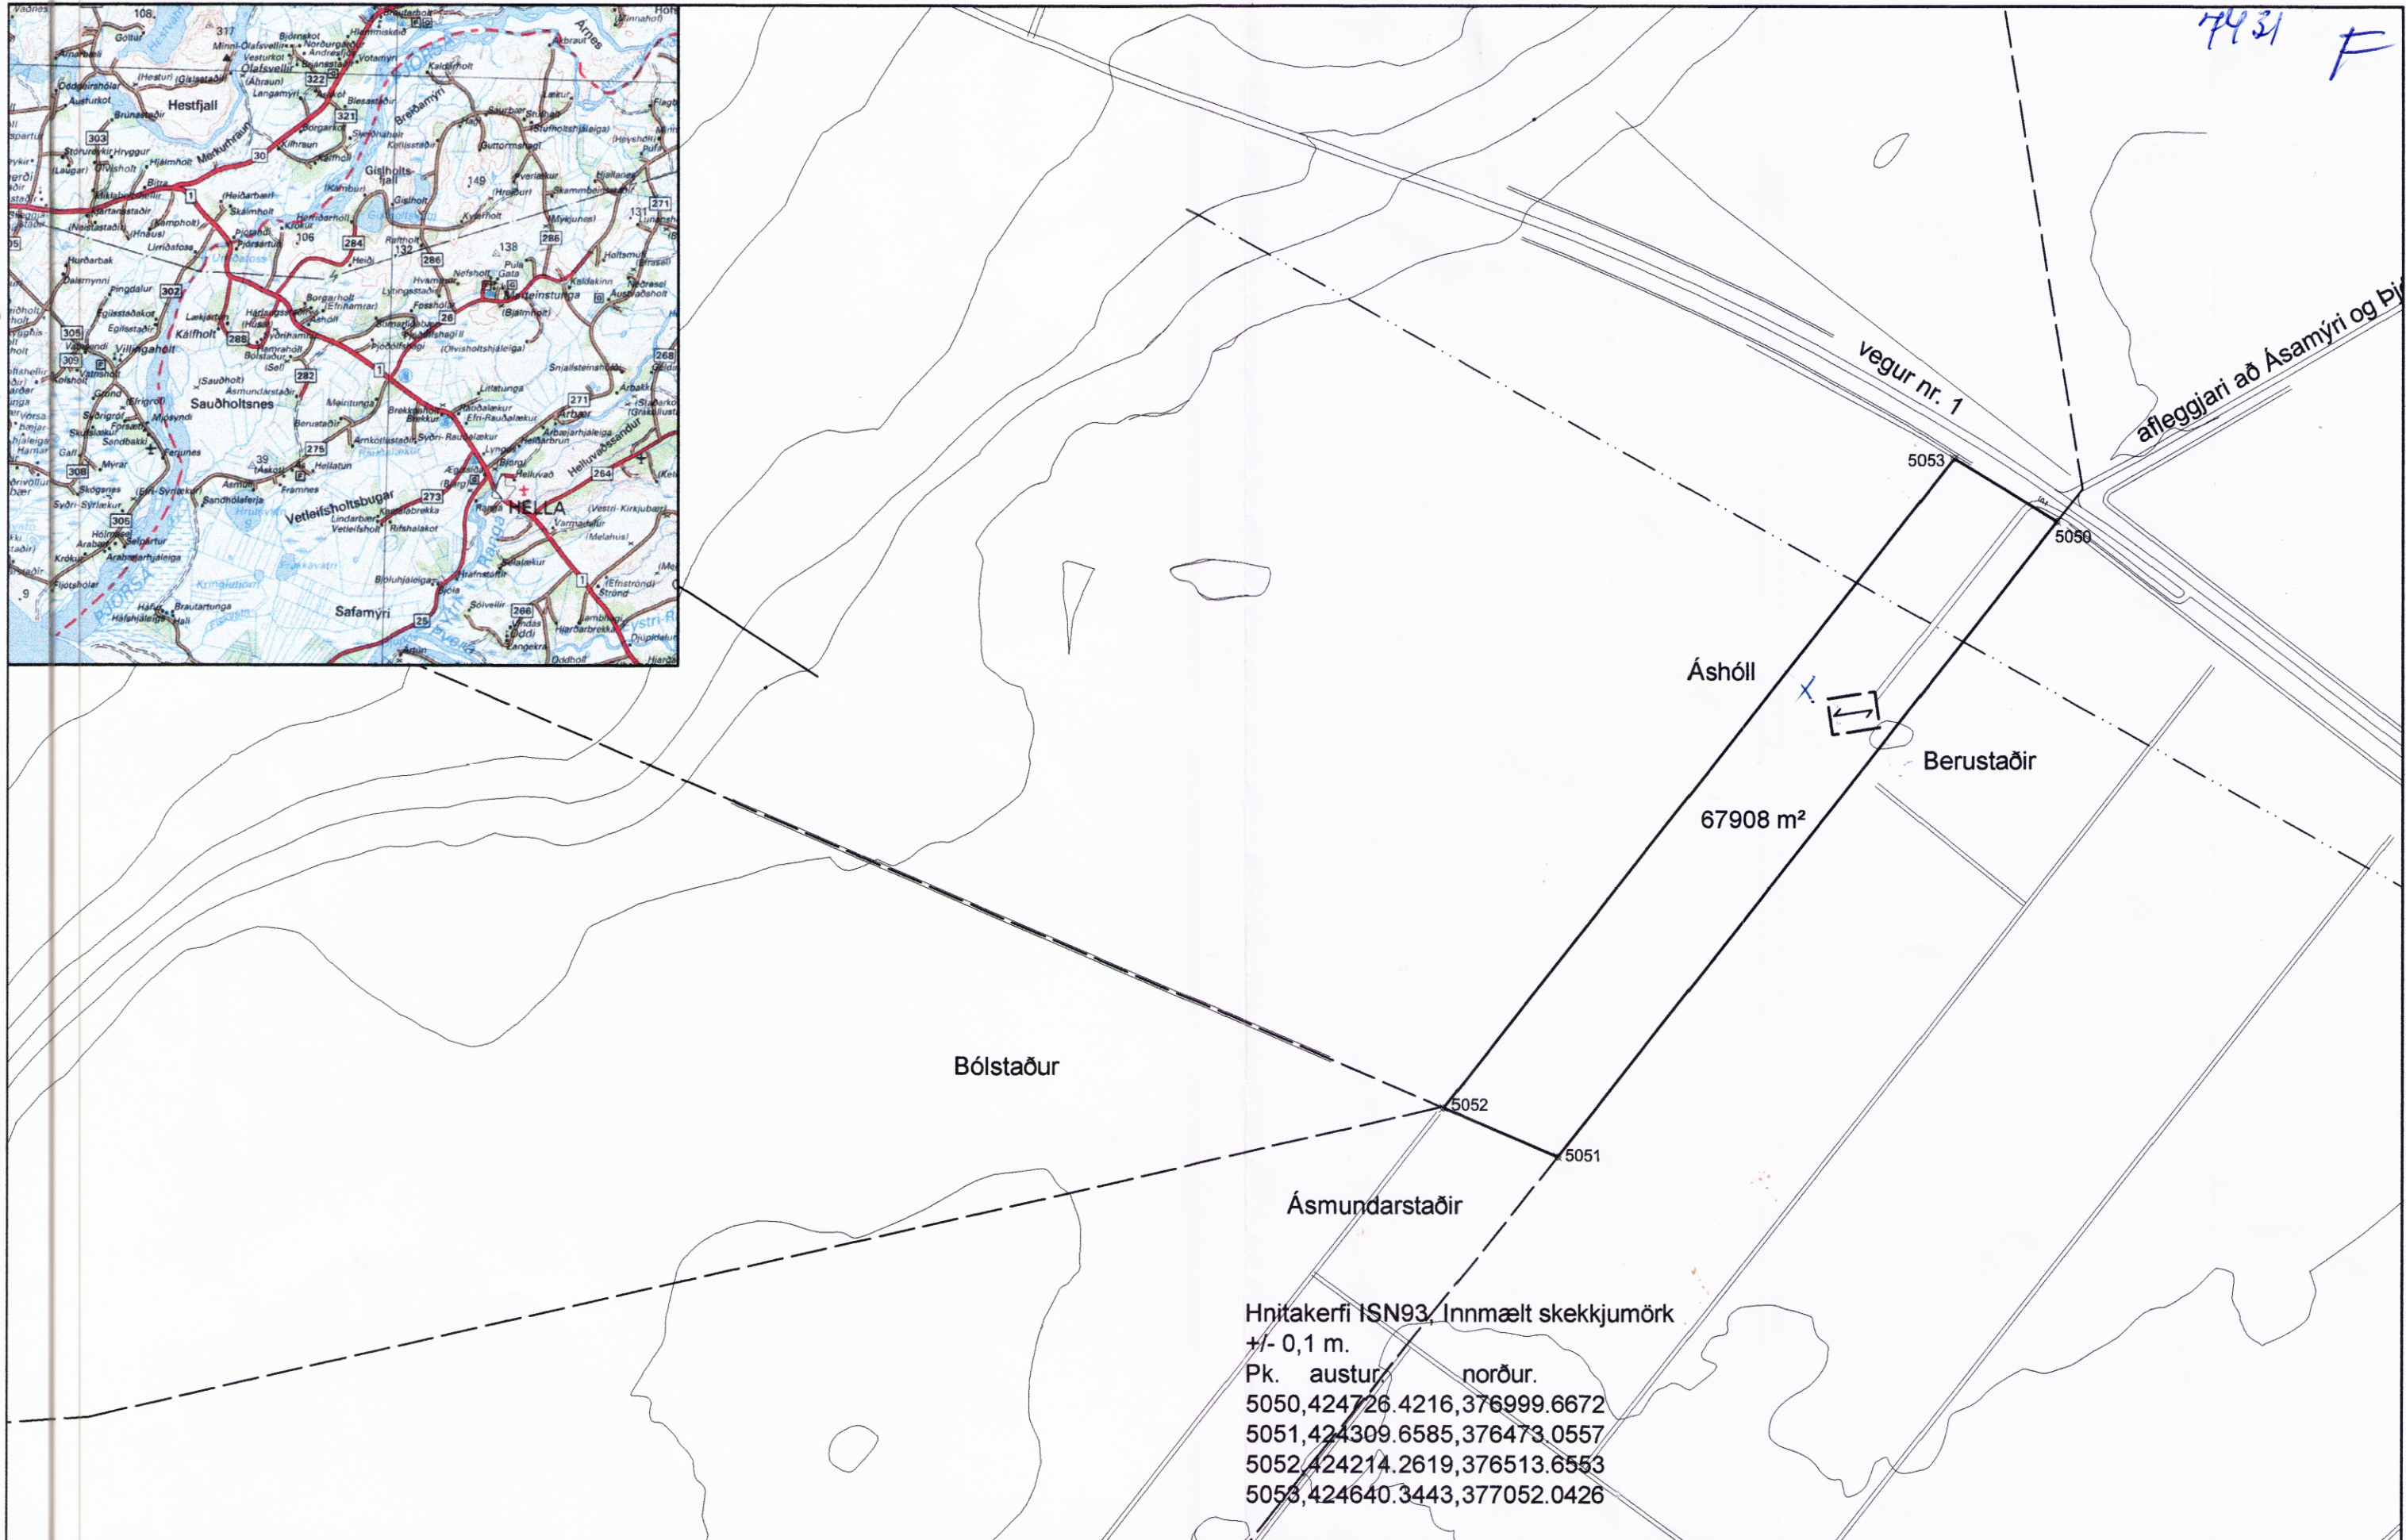

Áshóll

Berustaðir

67908 m²

Bólstaður

Ásmundarstaðir

Hnitakerfi ISN93, Innmælt skekkjumörk
 +/- 0,1 m.
 Pk. austur norður.
 5050,424726.4216,376999.6672
 5051,424309.6585,376473.0557
 5052,424214.2619,376513.6553
 5053,424640.3443,377052.0426

Skýringar:	
✓ Menistefna	
● Rotþró	
□ Byggingareitur	
▭ Bifreiðastæði	
--- Jarðamörk	
--- Lóðarmörk	
--- Rafmagnslína	

Fylgirit	Breyting á við um	Dags.	Ha./Sa.	Sampykkt
----------	-------------------	-------	---------	----------

Afstaða ehf.	
Hellatúni 1 851 Hella	Sími: 4878437 Gsm: 8899954
Hannað E.P.	Teiknikerfi
Teiknað E.P.	Hönnunarkerfi
Teikning nr.	

Áshóll spilda	
Lóð 67908 m ²	
Landnúmer.	
M 1:5000	Dags. febrúar 2005
Samp.	