


ÁSHÓLL, RANGÁRVALLASÝSLU SNID M.1:100 AFSTÖDUMYND M.1:500

Samþykki af byggingameið Asahrepps, dags. 16.09.05

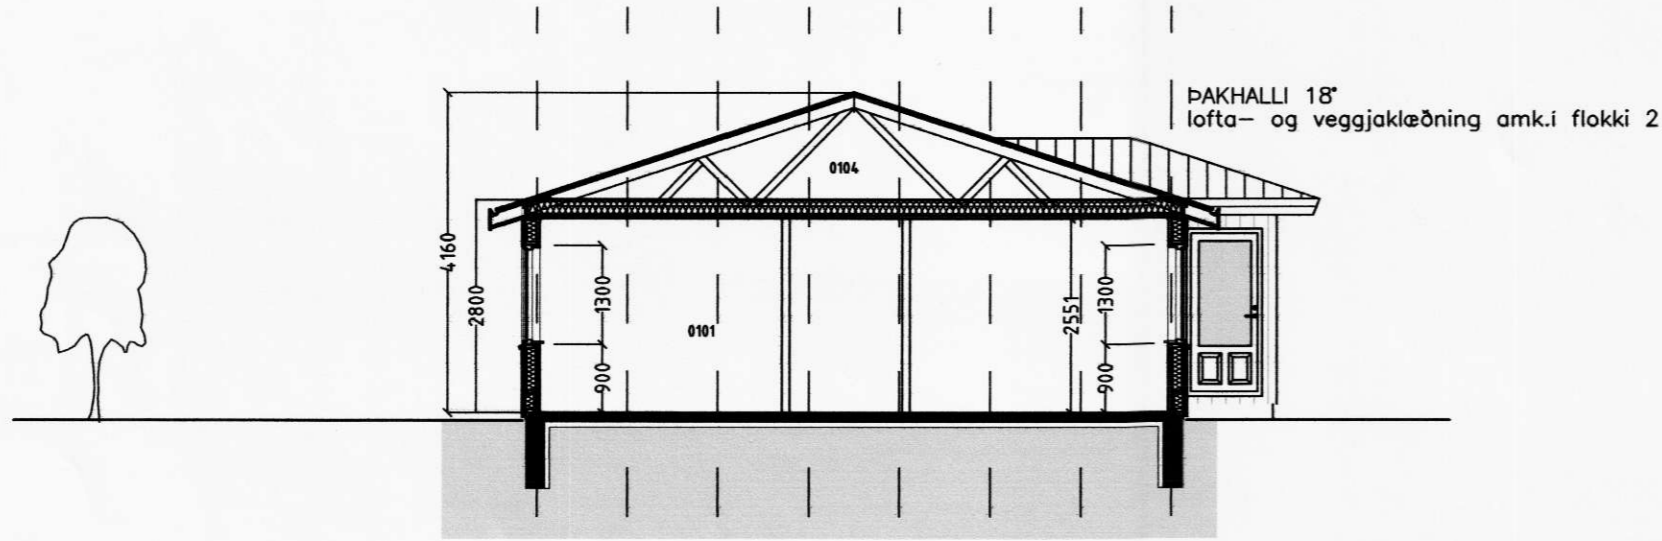


SNEIDMYND A-A

BYGGINGARLÝSING :

HÚSID ÁSAMT BÍLSKÚR BYGGIST ÚR TIMBRI FRÁ S.G HÚS SELFOSSI. ÚTVEGGJAEININGAR KLÆDAST UTAN MED STANDANDI BORDAKLÆDNINGU. ÚTVEGGIR EINANGRAST MED 150MM STEINULL. TVÖFALT K-GLER (EINANGRUNARGLER) VERÐUR Í GLUGGUM. ÚTVEGGIR, VEGID MEDALTAL (VEGGFLETIR, GLUGGAR OG HURDIR) KÖLNUNARTALA AD HÁMARKI 0,85 W/M2 C. ÞAKID ER KRAFTSPERRUÞAK SEM KLÆDIST MED BÁRUJÁRNI EDA SAMB. OG EINANGRAST MED 200MM ÞAKULL. KÖLNUNARTALA AD HÁMARKI 0,20 W/M2 C. BOTNPLATAN EINANGRAST UNDIR PLÖTU OG NIDUR MED SÖKKLI MED 75MM PLAST EDA STEINULL, KÖLNUNARTALA AD HÁMARKI 0,30 W/M2 C. VATNS-HITA OG FRÁRENSLILAGNIR VERÐA INNÍ VEGGJUM OG Í GÓLFUM. HURDARGÖT AD INNAN VERÐI AMK. 88CM OG ADALHURD VERÐI AMK. 98CM BÍLSKÚR VERÐI EI-60. SORPGEYMSLA VERÐI EI-60 FRÁ LOKUDU RÝMUM KOMI LOFTRÆSTING. ALLT LAGNAEFNI SKAL VERA VOTTAD IBÚÐIN ER Í FLOKKI 2. ( T.D 12MM SPÓNAPLÖTUM) FRAM KEMUR Á TEIKNINGU HVAR REYKSKYNJARI, BJÖRGUNAROP, SLÖKKVITEKI OG GÓLFNIDURFÖLL ERU STADSETT.

HNND: KUARTAN SIGURDSSON 121066-5609  
TEKND: GÍSLI RAFN GYLFASSON  
VERKNÖMR: 5042  
SKAÐAMRK: ÁSHÓLL, RANGÁRVALLASÝSLU.dwg

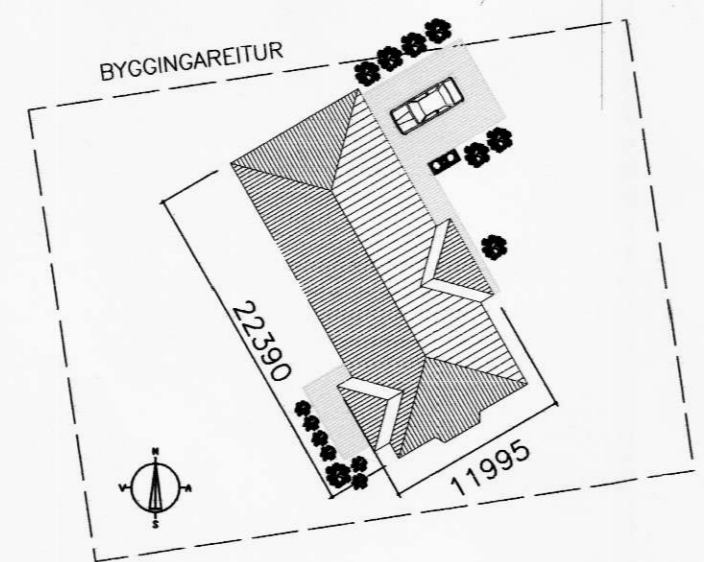

AFSTÖDUMYND M.1:500

es TEIKNISTOFAN SUDURLANDSBRAUT 48  
S: 588-7344 FAX: 588-7343  
NETFANG: kastor@simnet.is

SGHUS AUSTURVEG 69 800 SELFOSSI  
SÍMI 482 3850 FAX 482 3851  
NETFANG: sghus@sghus.is  
VEFFANG: www.sghus.is

ÁSHÓLL, RANGÁRVALLASÝSLU

ADALUPPDRETTIR:	MKV:
AFSTÖDUMYND	MKV: 1:500
SNID	MKV: 1:100
DAGSETNING:	TEIKNING NÖMR:
19.05.2005	A-03