



RÚMMYND SKÁSTÍFA
MKV.1:50

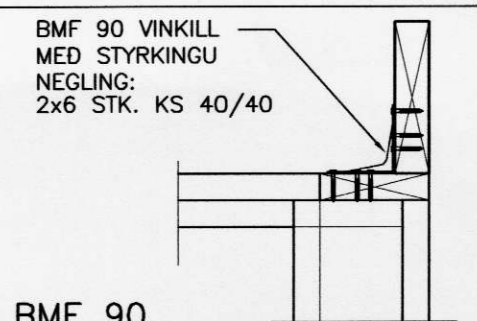


HORNFESTING BMF 90
MKV.1:10
FESTING VID GAFLÉININGU

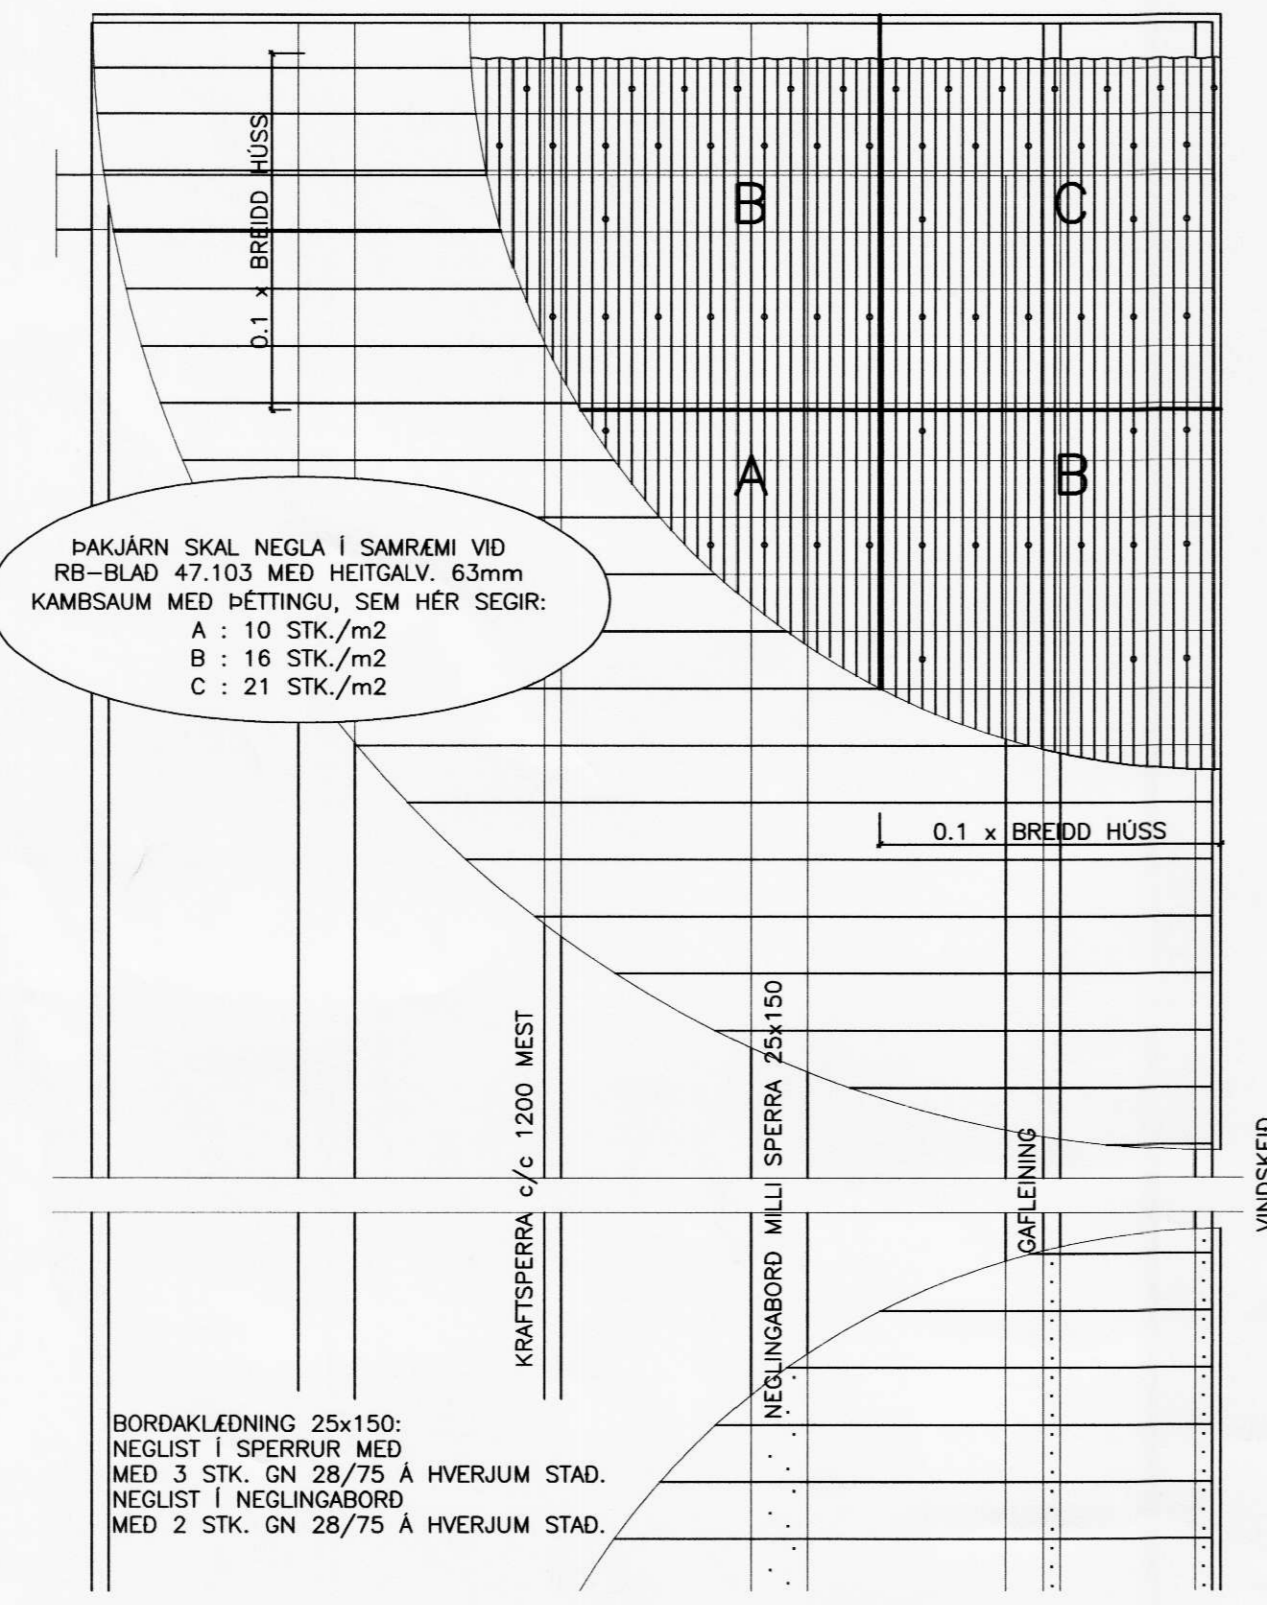

ÞAKJÁRN SKAL NEGLA Í SAMRÆMI VID RB-BLAD 47.103 MED HEITGALV. 63mm KAMBSAUM MED ÞÉTTINGU, SEM HÉR SEGIR:
A : 10 STK./m²
B : 16 STK./m²
C : 21 STK./m²

BORDAKLÉDNING 25x150: NEGLIST Í SPERRUR MED MED 3 STK. GN 28/75 Á HVERJUM STAD.
NEGLIST Í NEGLINGABORD MED 2 STK. GN 28/75 Á HVERJUM STAD.

FRÁGANGUR Á BORDAKLÉDNINGU OG ÞAKJÁRNI
MKV.1:20

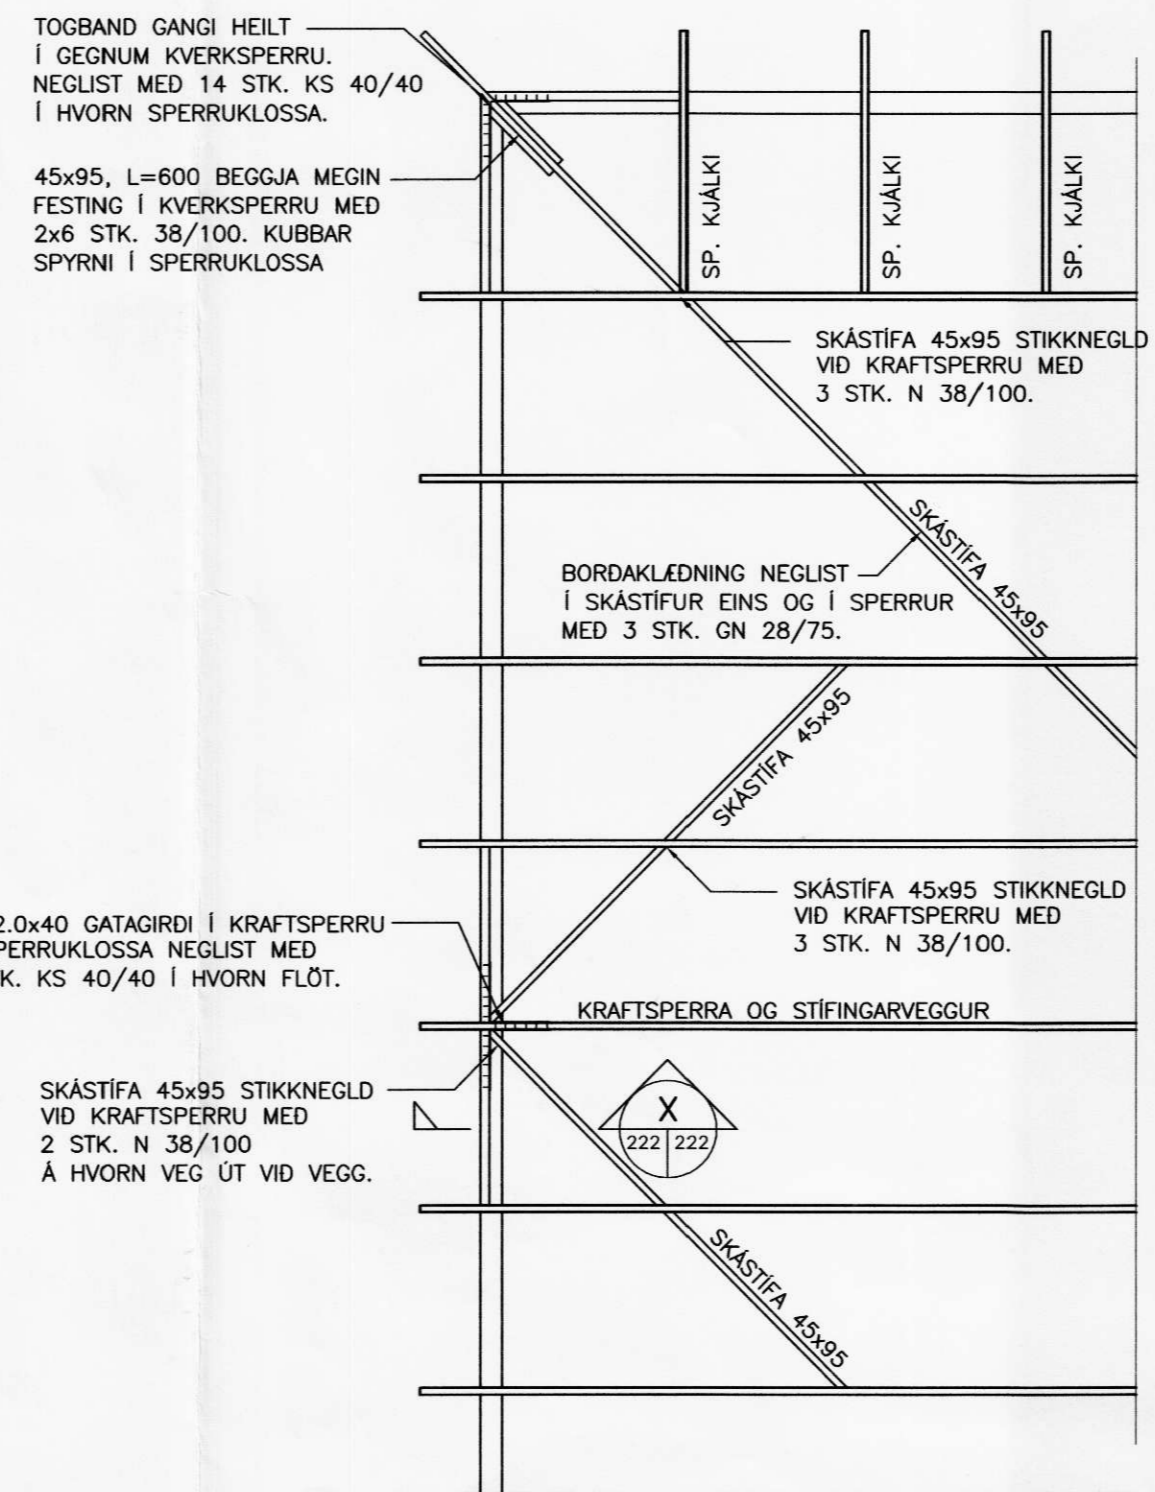


TOGBAND GANGI HEILT Í GEGNUM KVERKSPERRU. NEGLIST MED 14 STK. KS 40/40 Í HVORN SPERRUKLOSSA.
45x95, L=600 BEGGJA MEGIN FESTING Í KVERKSPERRU MED 2x6 STK. 38/100. KUBBAR SPYRNI Í SPERRUKLOSSA

BMF 2.0x40 GATAGIRDI Í KRAFTSPERRU OG SPERRUKLOSSA NEGLIST MED 14 STK. KS 40/40 Í HVORN FLÖT.

SKÁSTÍFA 45x95 STIKKNEGLD VID KRAFTSPERRU MED 2 STK. N 38/100 Á HVORN VEG ÚT VID VEGG.

FRÁGANGUR Á SKÁSTÍFUM
MKV.1:20

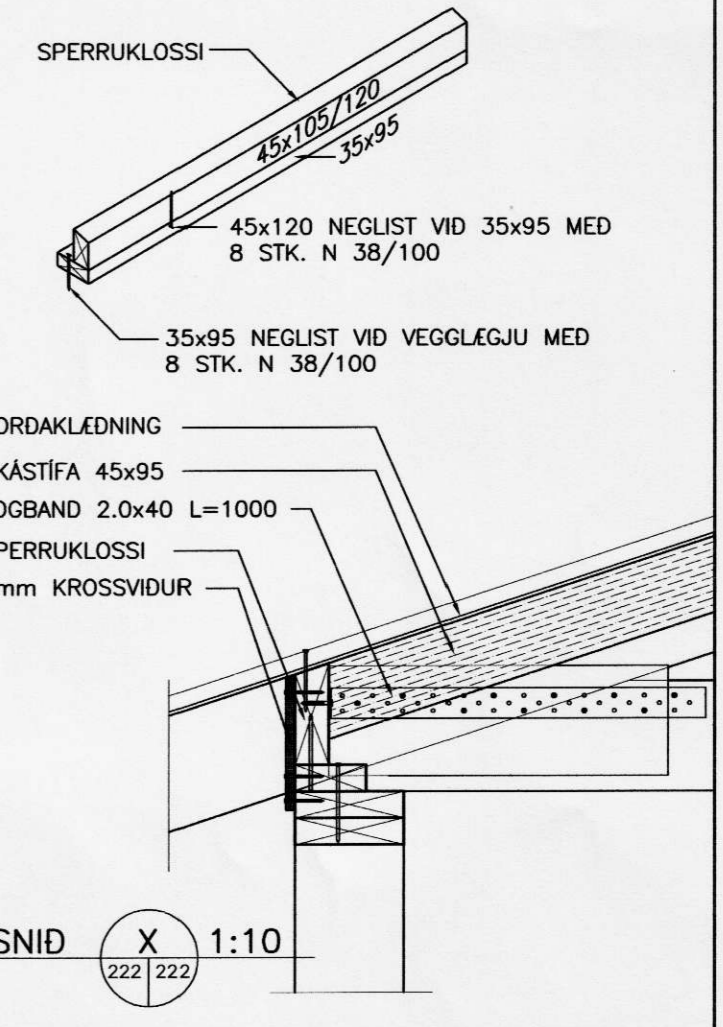

SNID X 1:10
222 222



AUSTURVEGI 69 800 SELFOSSI SÍMI 482 3835 FAX 482 3851
NETFANG sghus@sghus.is VEFANG www.sghus.is

ÁSHÖLL, RANGÁRVALLASÝSLU	
BURDARVIRKI: SKÁSTÍFUR	MKV: 1:50
GAFLSTÍFUR, SNID	MKV: 1:20/1:10
NEGLING BORDAKL. OG ÞAKJÁRNS	MKV: 1:20
HANND: GRG/TET	TEKND: GÍSLI RAFN GYLFASON
VERKNÖMUR: 5042	SKRÁRNAMN: 5042-sp.dwg
DAGSETNING: 11.01.2006	TEKNING NÖMUR: 222