


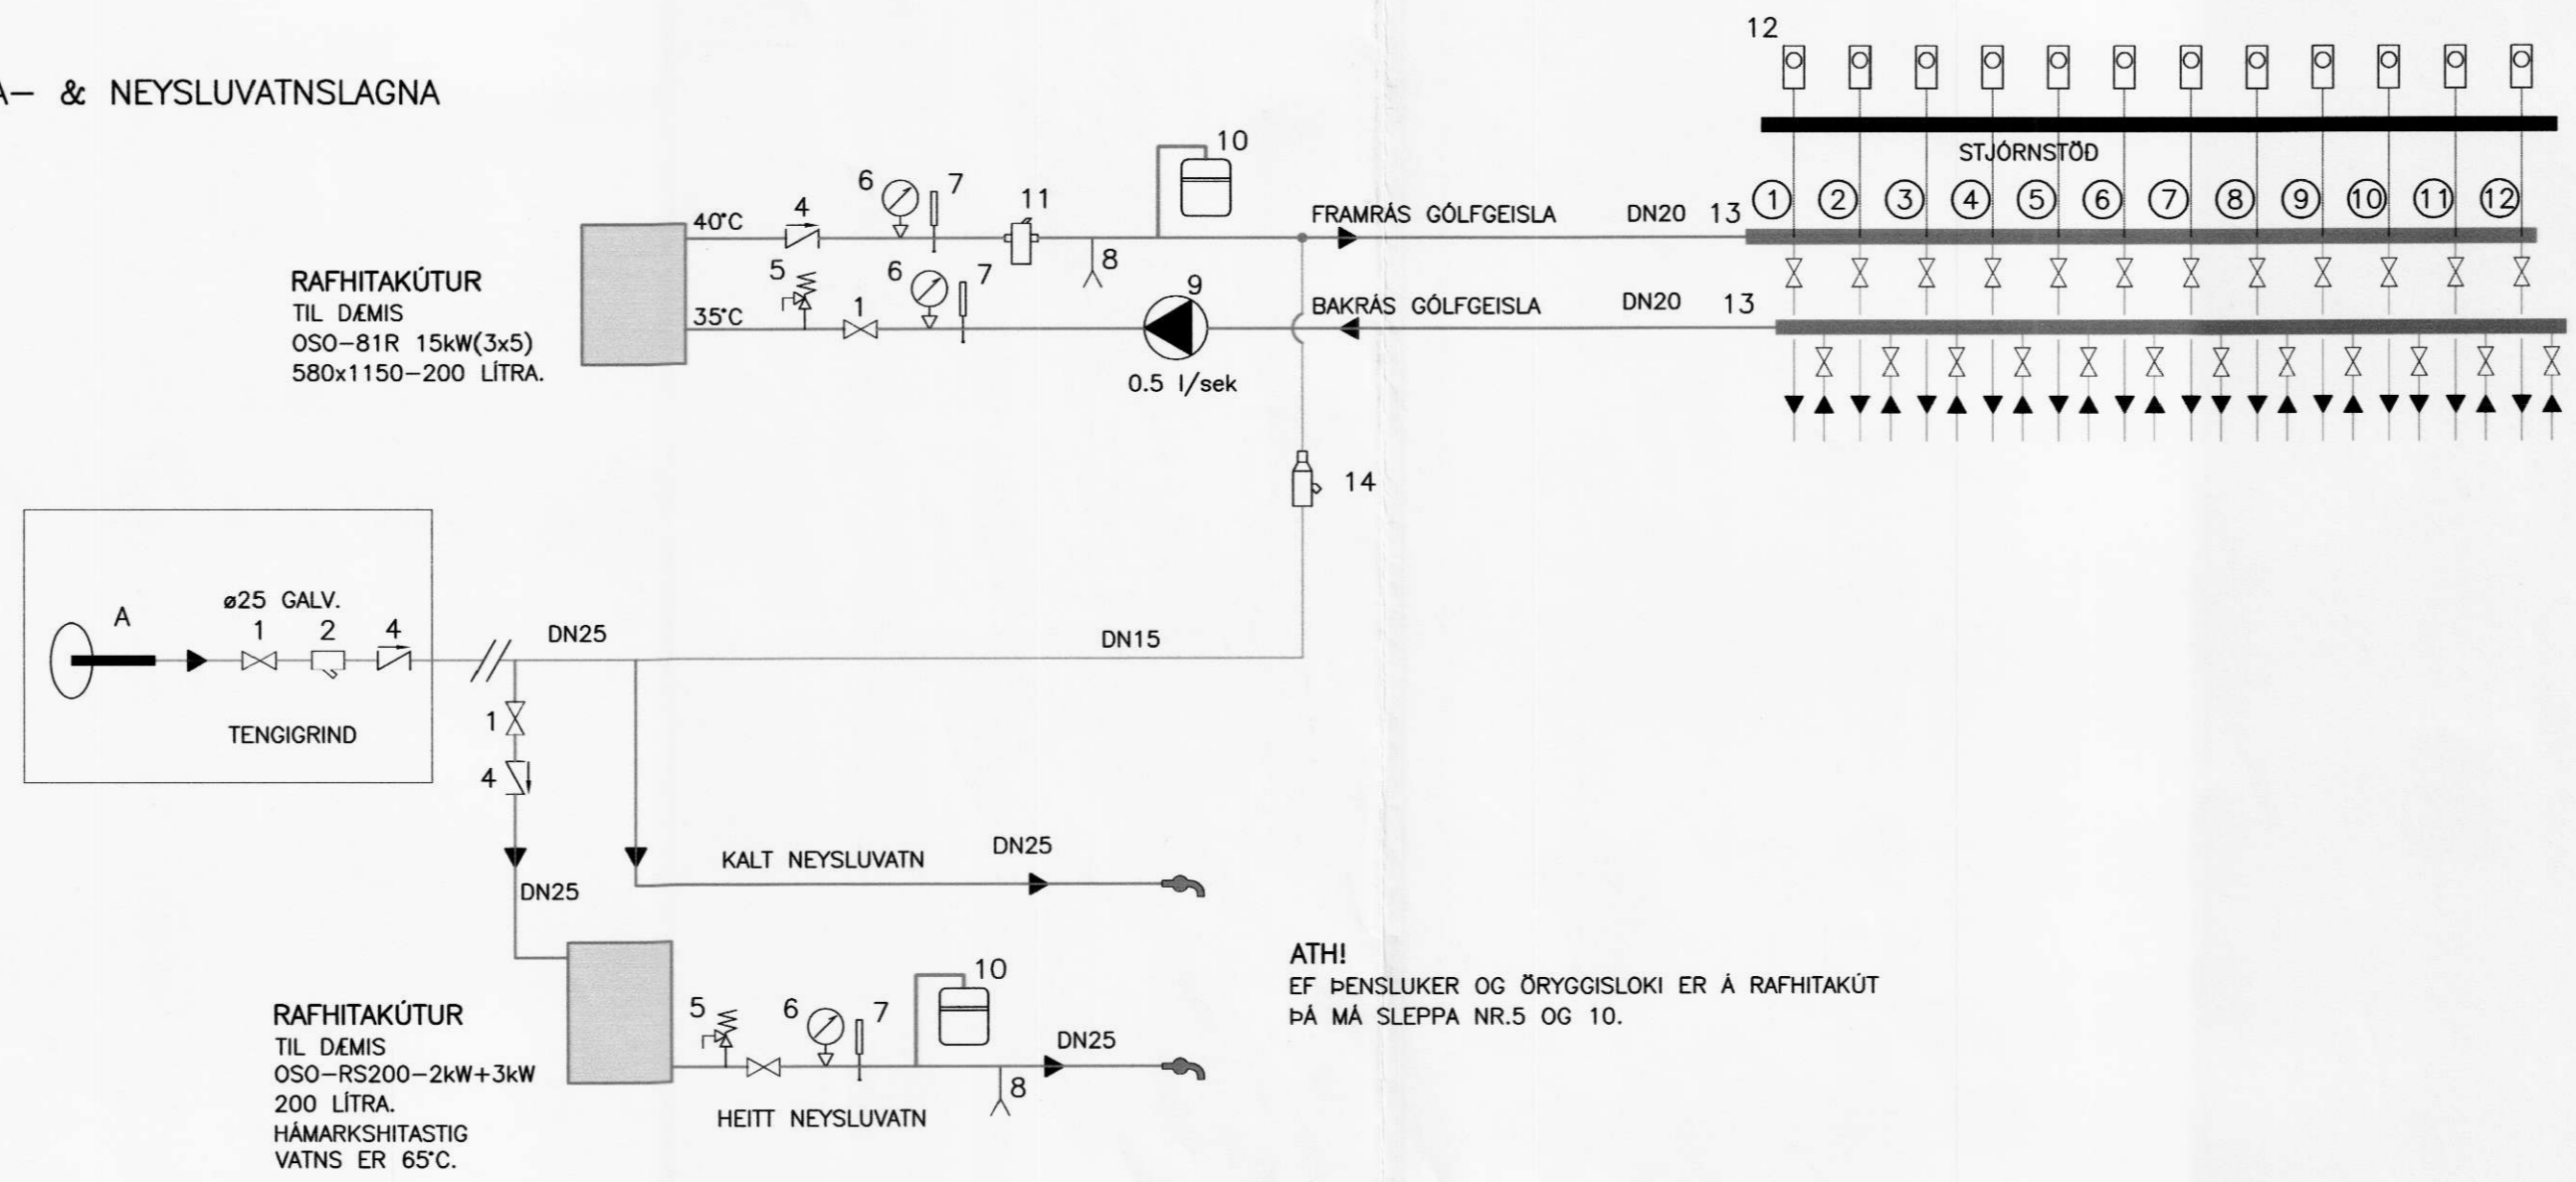

KERFISMYND HITA- & NEYSLUVATNSLAGNA



SKÝRINGAR FYRIR KERFISMYND

- A INNTAK VATNSVEITU
- RENNSLISSTEFNA
- 1. RENNILOKI EDA KÚLULOKI
- 2. SÍA
- 3. VATNSMÉLIR
- 4. EINSTREYMISLOKI
- 5. ÖRYGGISLOKI 6 Bar
- 6. ÞRÝSTIMÉLIR
- 7. HITAMÉLIR
- 8. TÆMING
- 9. ÁLAGSSTÝRD DÆLA 0.5 l/sek
- 10. ÞENSLUKER (12 LÍTRA) T.D. FLEXCON
- 11. SJÁLFVIRK ÚTLOFTUN
- 12. LOFTHITANEMI STAÐSETTUR Í HERBERGI
- 13. TENGIKISTA ÚR STÁLI / KOPAR.
- 15. SJÁLFVIRK ÁFYLLING

**VERKFRÆÐISTOFA
ÁRBORGAR ehf**
AUSTURVEGI 69 800 SELFOSSÍ SÍMI 482 3835 FAX 482 3851

SGHUS
AUSTURVEGI 69 800 SELFOSSÍ
SÍMI 482 3850 FAX 482 3851
NETFANG sghus@sghus.is
VEFFANG www.sghus.is

ÁSHÓLL, RANGÁRVALLASÝSLU

LAGNIR: MKK
KERFISMYND MKK

HANNAÐ: GÍSLI RAFN TEKNAÐ: GÍSLI RAFN
VERKNÚMÉR: 5042 SKRÁARNAFN: 5042-bv

DAÐSETNING: 07.11.2005 SAMÞYKKT: *[Signature]* TEKNING NÚMÉR: 330