7449

BYGGINGARFULLTRÚINN
26.02.06
ÁRVÍKSPPI

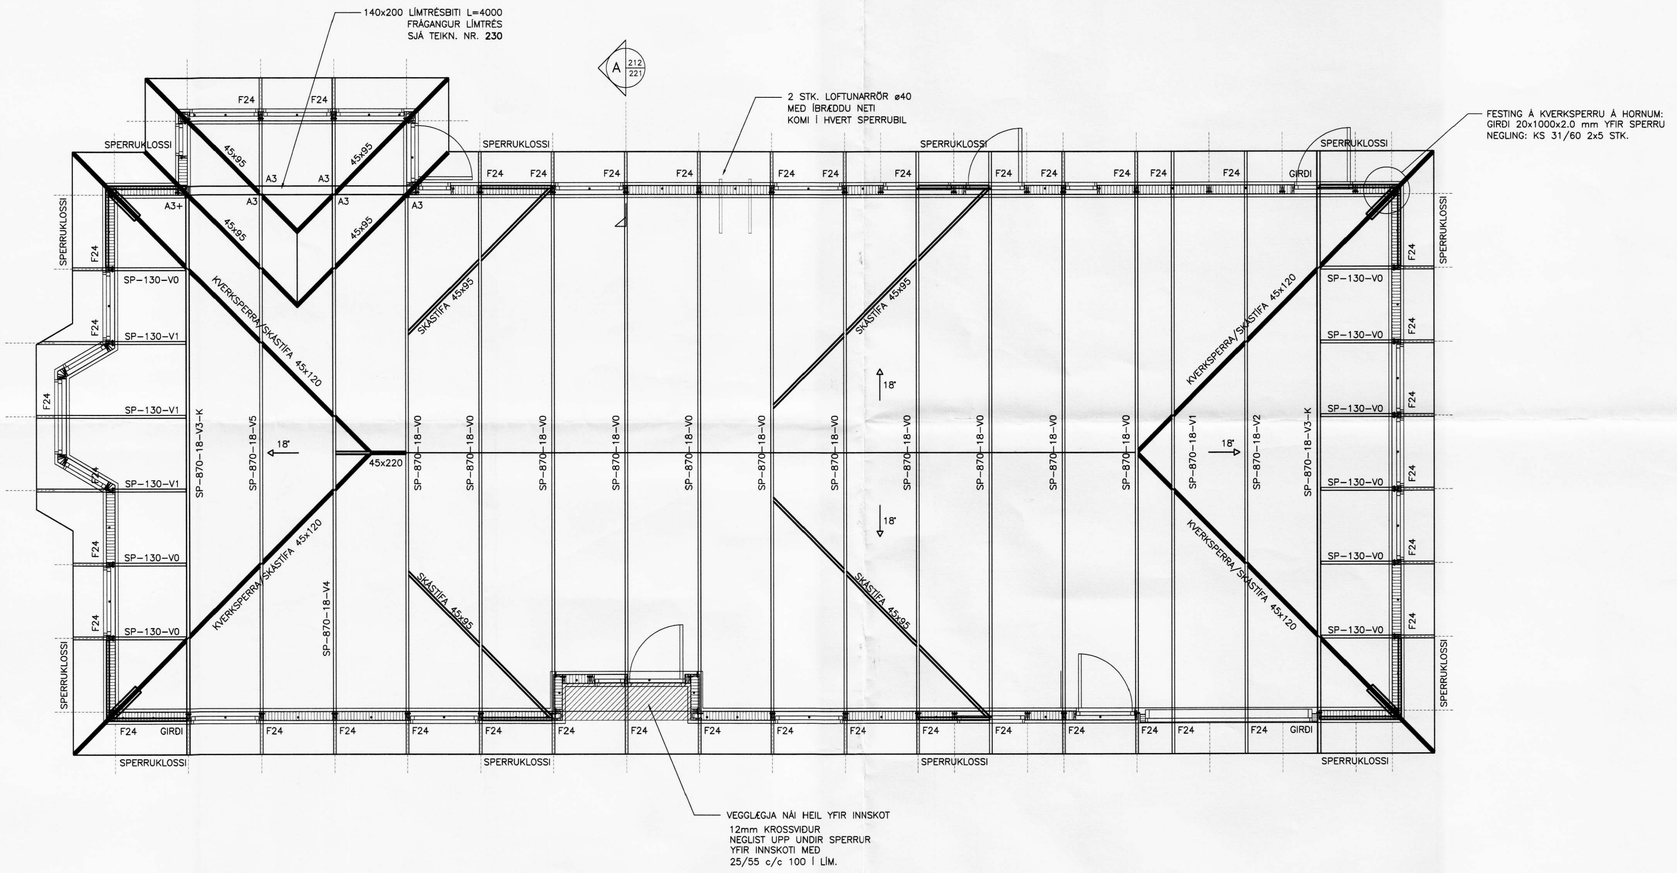

VERKFRÆÐISTOFA
ÁRBORGAR ehf
AUSTURVEGI 69 800 SELFOSSI SÍMI 482 3835 FAX 482 3851

SGHUS
AUSTURVEGI 69 800 SELFOSSI
SÍMI 482 3850 FAX 482 3851
NETFANG sghus@sghus.is
VEFFANG www.sghus.is

ÁSHÓLL, RANGÁRVALLASÝSLU

BURÐARVIRKI:		MKV:	
ÞAKPLAN		MKV:	1:50
SKÝRINGAR		MKV:	
HANNAÐ: GRG/TET		TEIKNAÐ: GÍSLI RAFN GYLFASON	
VERKNÚMER: 5042		SKRÁARNAFN: 5042-sp.dwg	
DAGSETNING: 11.01.2006	SAMÞYKKT: 201170-3979	TEIKNING NÚMER: 211	