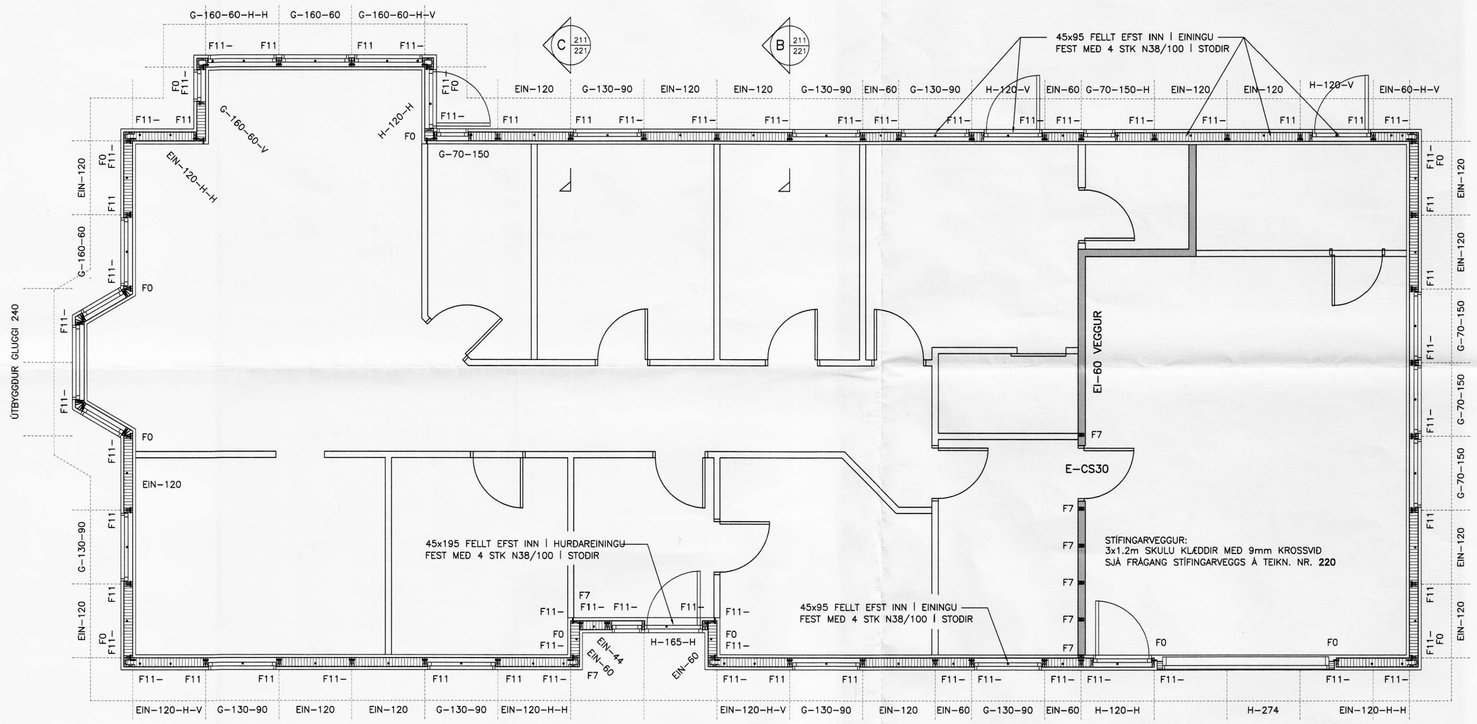

TRÉVIRKI:

GÆÐAFLOKKAR – TIMBURGÆÐI
LÍMTRÉ SKAL VERA GL32 OG BURÐARVIÐIR SKULU ALMENNT VERA C18 SKV. ÍST EN 338, NEMA ANNAÐ SÉ TILGREINT Á TEIKNINGU.
KROSSVIÐUR SKAL VERA MINNST 5 LAGA GRENIKROSSVIÐUR (WBP).
RAKASTIG Í TIMBRI VIÐ UPPSETNINGU SKAL EKKI VERA HÆRRA EN 15%.

KRAFTSPERRUR:

LASKAR:
GALVANISERAÐAR GADDAPLÖTUR FRÁ AB-TRAFÖRBAND.
STÆRÐ GEFIN Í HxB Í mm.
MIÐAÐ ER VIÐ 1200mm MIÐJUMÁL SPERRA.

FESTINGAR:
F1*: FESTING EININGA VIÐ GÓLF
ALMENNT F11 Á ÖLLUM VEGGEININGUM VIÐ SÖKKUL, NEMA AÐ ANNAÐ SÉ TEKIÐ FRAM.
F2*: SPERRUFESTINGAR
ALMENNT F24 Á ÖLLUM SPERRUM VIÐ VEGG, NEMA AÐ ANNAÐ SÉ TEKIÐ FRAM.

F0
FESTING Á HORNEININGUM VIÐ GÓLF
VINKILL F0 MEÐ 5 STK. KS 40/40 Í STOÐ OG M12x185 MÚRBOLTA Í STEIN.

F11-
EINS OG F11 (SJÁ TEIKNINGU NR. 221)
NEMA ÁN VINKILS.

F24-
EINS OG F24 (SJÁ TEIKNINGU NR. 221)
NEMA ÁN GAFFALANKERIS.

ALMENNT MÁ SJÁ FESTINGAR Á TEIKNINGU NR. 221
NEMA AÐ ANNAÐ SÉ TILGREINT.

FESTIJÁRN, NAGLAR, BOLTAR OG SKRÚFUR:
STÁLGÆÐI Í TIMBURFESTINGUM SKULU VERA A.M.K. ST37-2 SKV. DIN 17100.
ALLAR FESTINGAR SKULU VERA HEITGALVANISERAÐAR EÐA RYÐFRÍAR.
ÖLL FESTIJÁRN, BOLTAR, SKRÚFUR OG NAGLAR Í GAGNVARÐ TIMBUR SKULU VERA HEITGALVANISERUÐ EÐA RYÐFRÍ.
EKKI MÁ NOTA SAMAN RYÐFRÍA NAGLA OG GALVANISERUÐ FESTIJÁRN.

VEGGEININGAR:
NÚMER VIÐ VEGG VÍSA TIL GRUNNGERÐA SBR. KERFISTEIKNINGU AF EININGUM.
--H-*: HORNEINING (EINING + 145mm)
G-130-90: GLUGGAEINING ÞAR SEM HÆÐ GLUGGA ER 1300mm EN HÆÐ UPP UNDIR GLUGGA ER 900mm.
ALLAR EININGAR ERU KLÆDDAR 9mm KROSSVIÐI.

ANNAÐ:
Á TEIKNINGU NR. 222 MÁ SJÁ FRÁGANG Á SKÁSTÍFUM OG NEGLINGU ÞAKKLÆÐNINGAR.
FRÁGANGUR BRUNAHÓLFANDI VEGGJA ER SÝNDUR Á TEIKNINGU NR. 230

VERKFRÆÐISTOFA ÁRBORGAR ehf
AUSTURVEGI 69 800 SELFOSSI SÍMI 482 3835 FAX 482 3851

SGHÚS
AUSTURVEGI 69 800 SELFOSSI
SÍMI 482 3850 FAX 482 3851
NETFANG: sghus@sghus.is
VEFFANG: www.sghus.is

ÁSHÓLL, RANGÁRVALLASÝSLU

BURÐARVIRKI:	MKV: 1:50
VEGGPLAN	MKV:
SKÝRINGAR	MKV:
HANNAÐ: GRG/TET	TEIKNAÐ: GÍSLI RAFN GYLFASON
VERKNÚMER: 5042	SKRÁARNAFN: 5042-sp.dwg
DAGSETNING: 11.01.2006	SAMÞYKKT:
TEIKNING NÚMER: 212	

201170-3979