
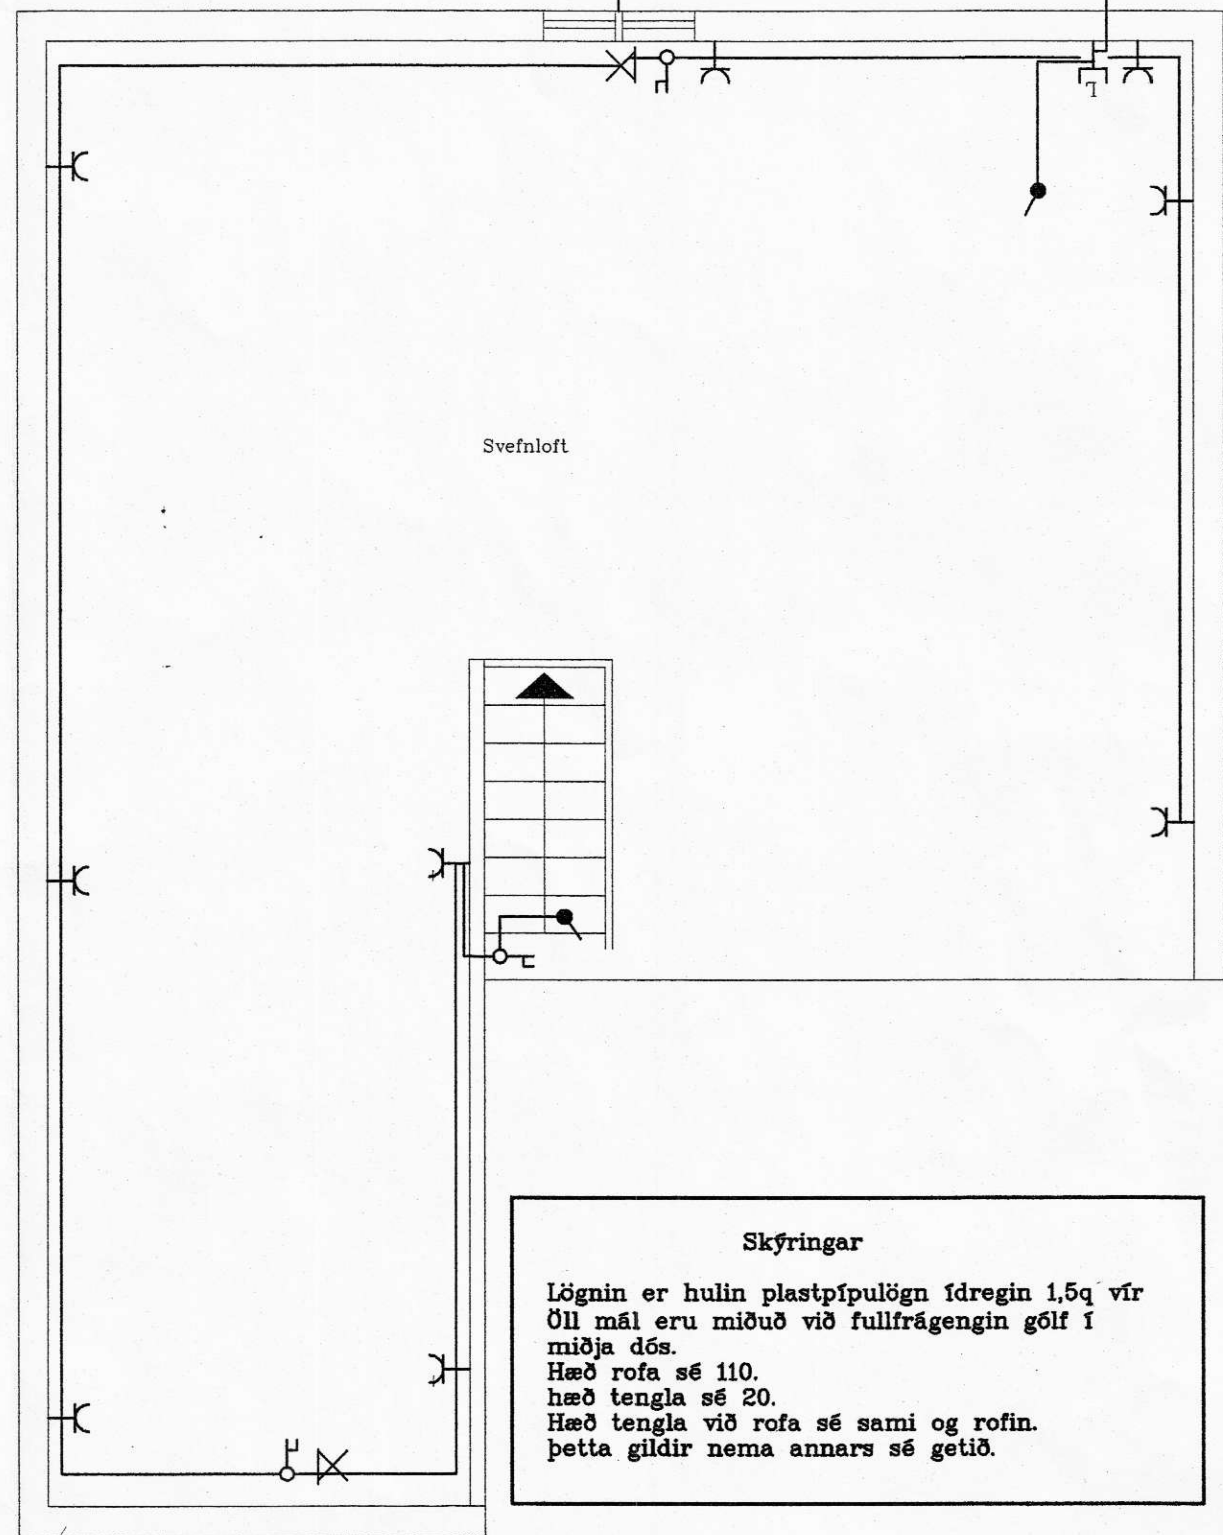


7453
S

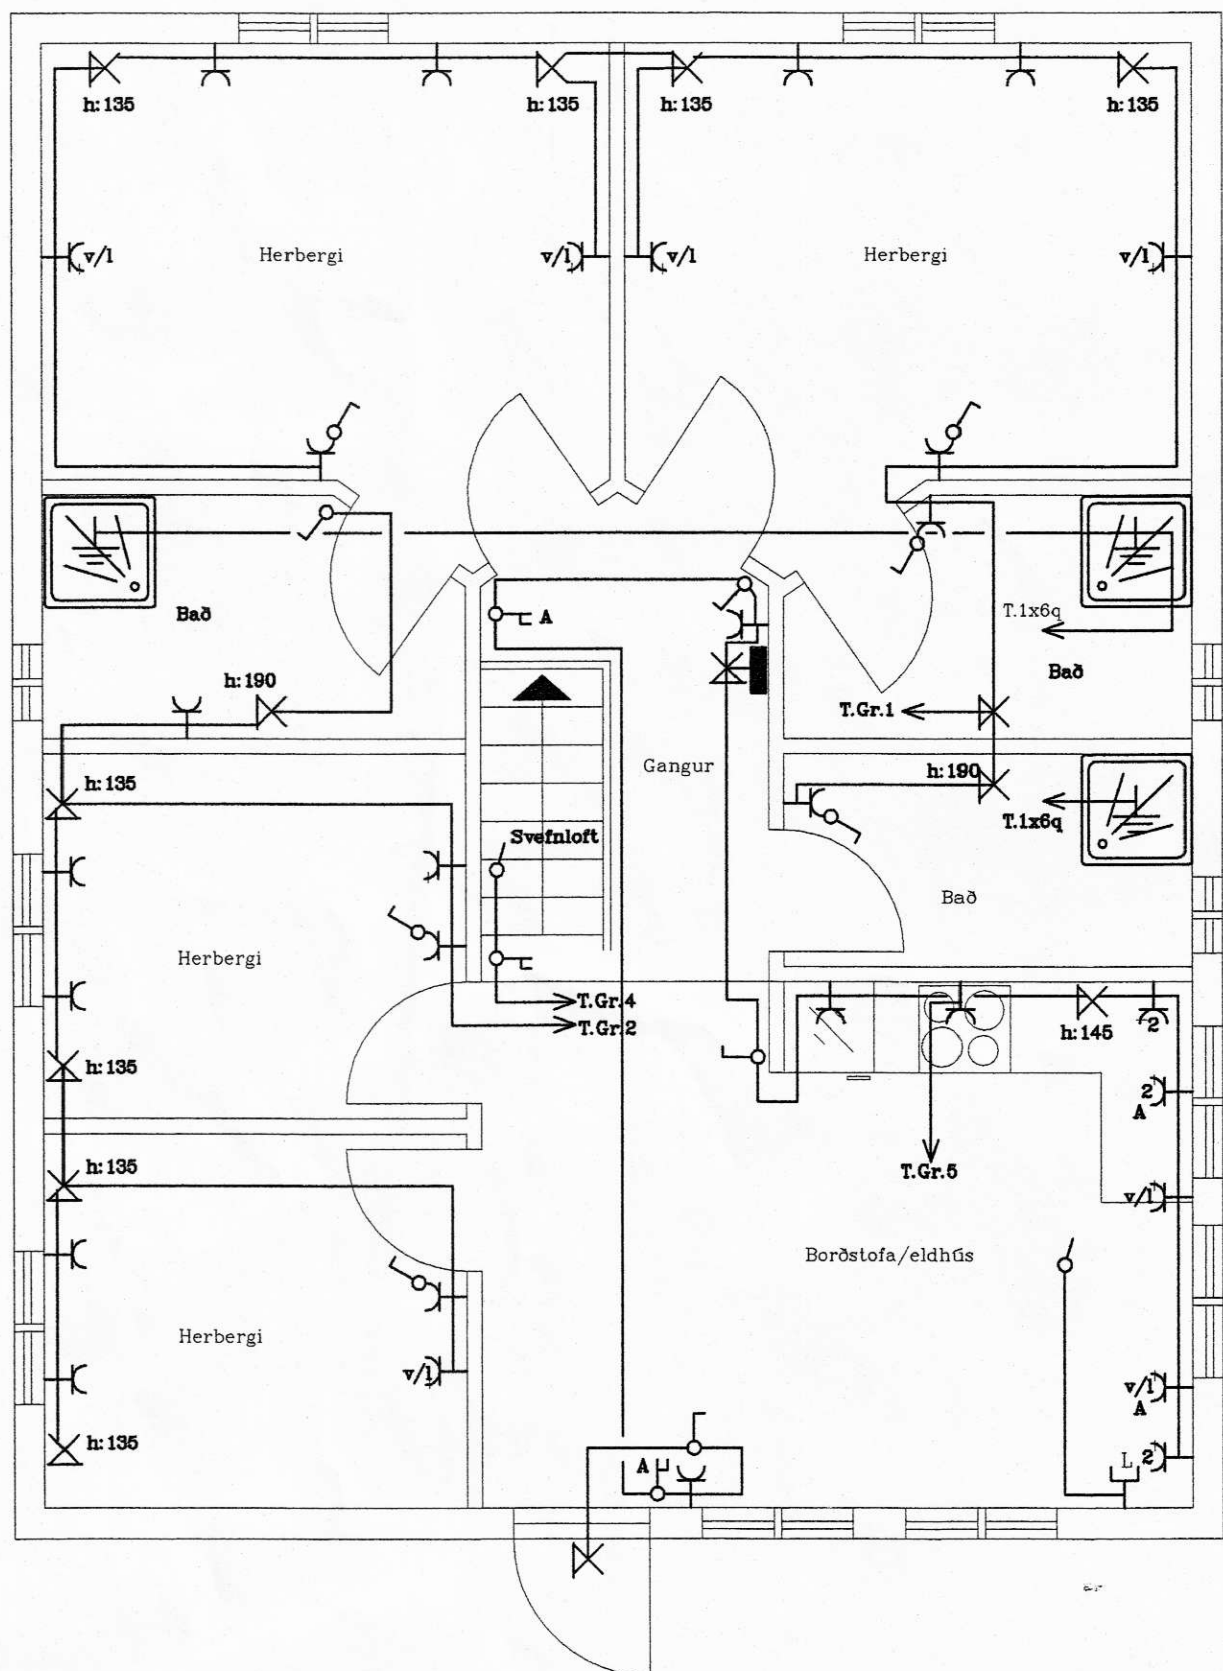

Skýringar

Lögnin er hulin plastpípulögn ídregin 1,5q vír
 Öll mál eru miðuð við fullfrágengin gölf í
 miðja dós.
 Hæð rofa sé 110.
 hæð tengla sé 20.
 Hæð tengla við rofa sé sami og rofin.
 þetta gildir nema annars sé getið.

Gestahús v/Hest-Heima Rangárh	SAMÞYKKT. ÖB	KVARDI. 1:50.
Raflagnir	HANNAÐ. KB	DAGS. Mars 2001
Löggiltur raflagnahönnuður Ómar Þór Baldursson Sími 482-2734 Birkigrund 6 Selfossi.		BLAÐ. 1 AF 2
		TEIKN. Ómar
NR.	DAGS	BREYTING
		AF

NR.	DAGS	BREYTING	AF

A
B
C
D
E
F

1 2 3 6 7 8