




-Almen lýsing á byggingarhlutum gestahús

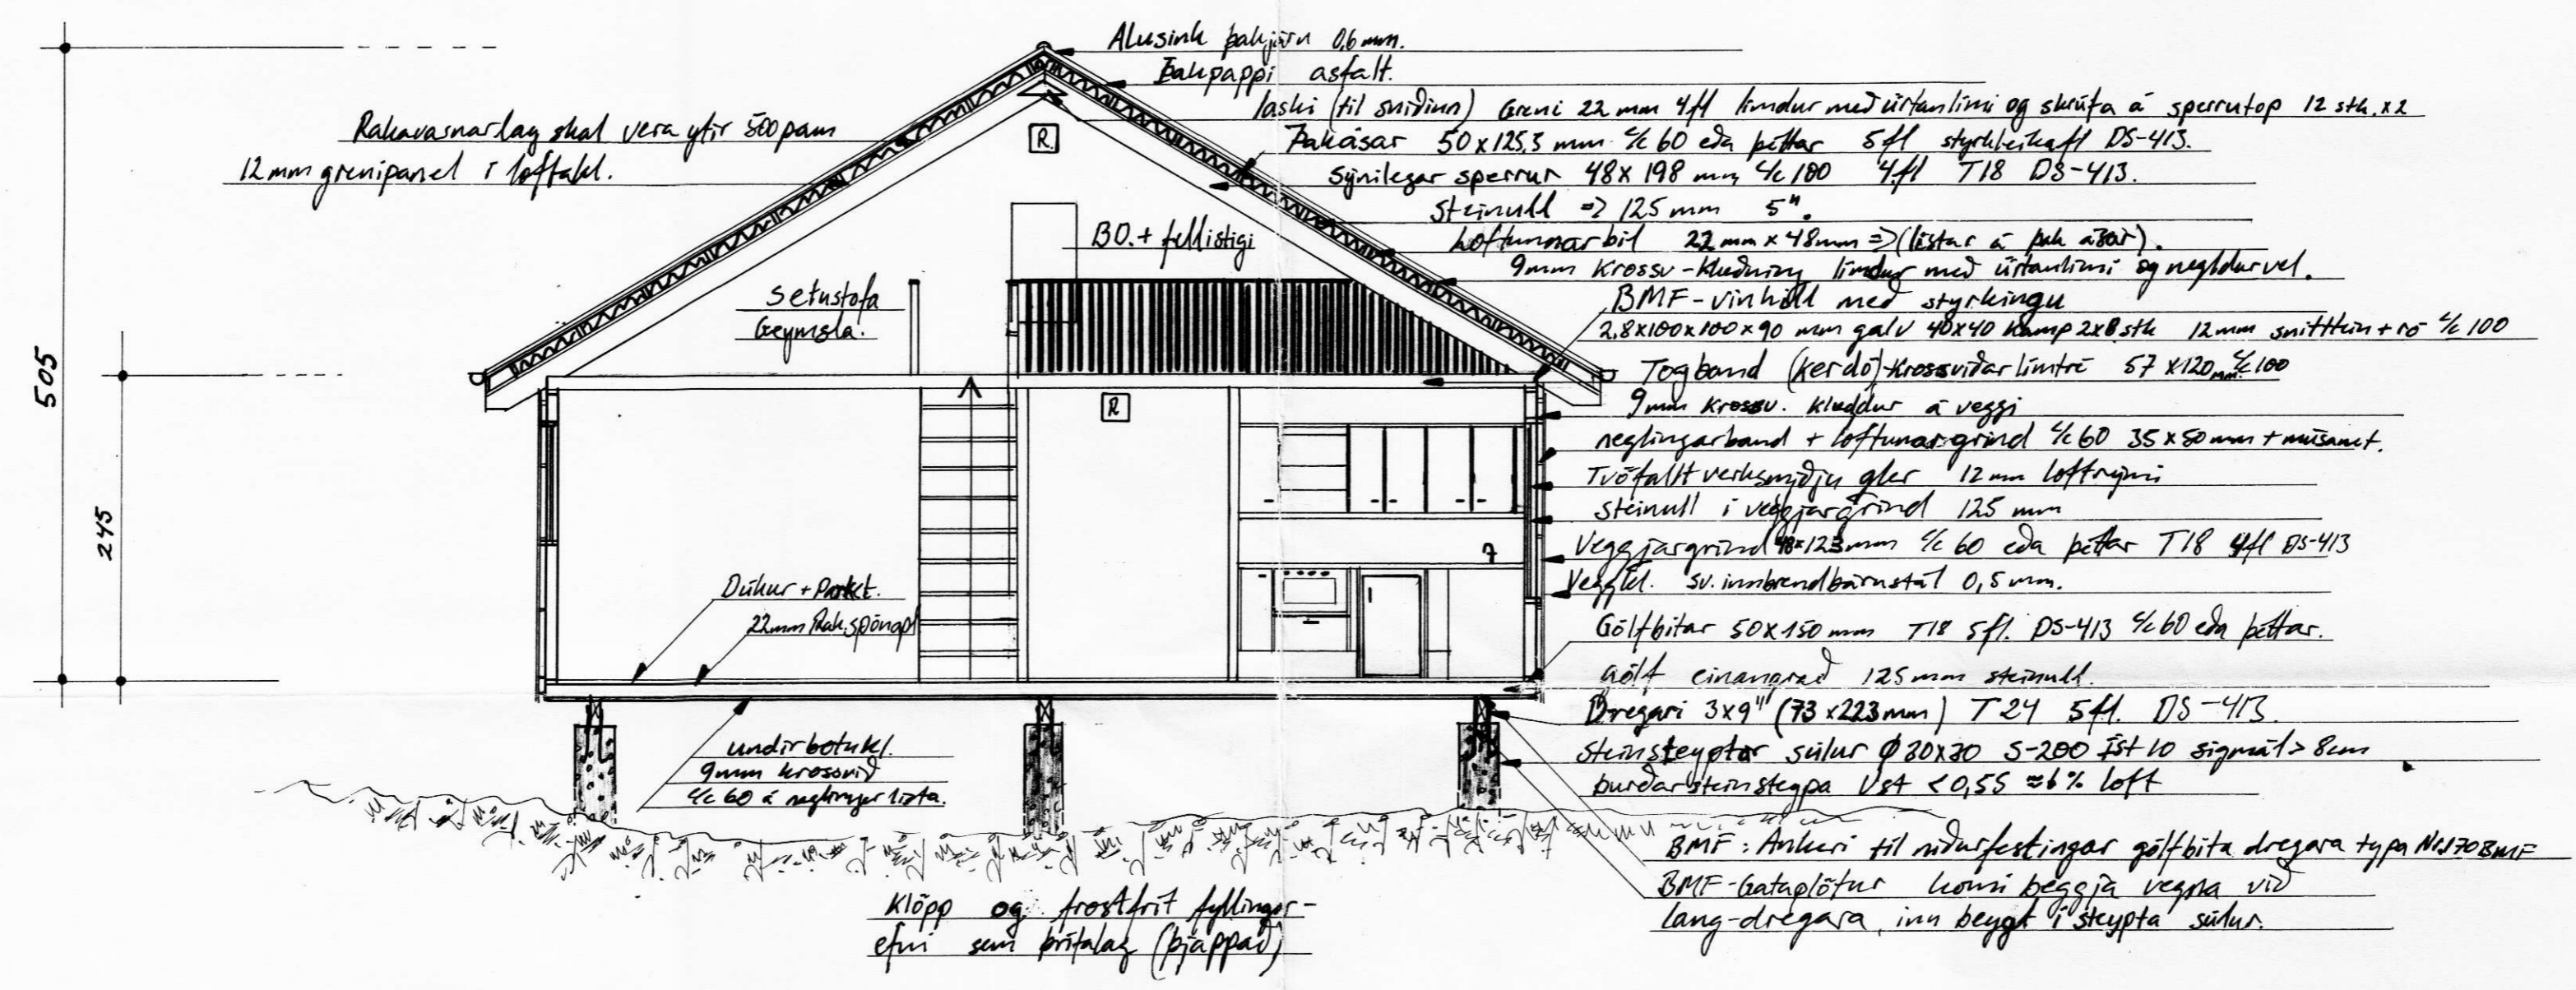

-Snitteikning A-A sjá Verk. Nr. 01169.

Allar breytingar óheimilar án samþykkis

Dversnid í Gestahús.

Rekluskv. nr. 1 (sjá áframmynd)		
Mkv. 1:50		
Dags 23.03.01		Mars 2001
Samp. JPB.		
Teikningar nr. 04		
Verkn. 01172		
Sími 894 4142		
561-3536.		

Nafn: Gestahús / Hest-Heimar Ásahr. 851 Hella.
 Rangarvallasgöla - Gísti Sveinsson
 KT: 271260-7769.
 Teiknað af: Jóhann Rall Gunnlaugsson
 KT 100572-3029
 Háskólanúmer Talenteikningu