


# Hárlaugsstaðir

## Ásahrepp

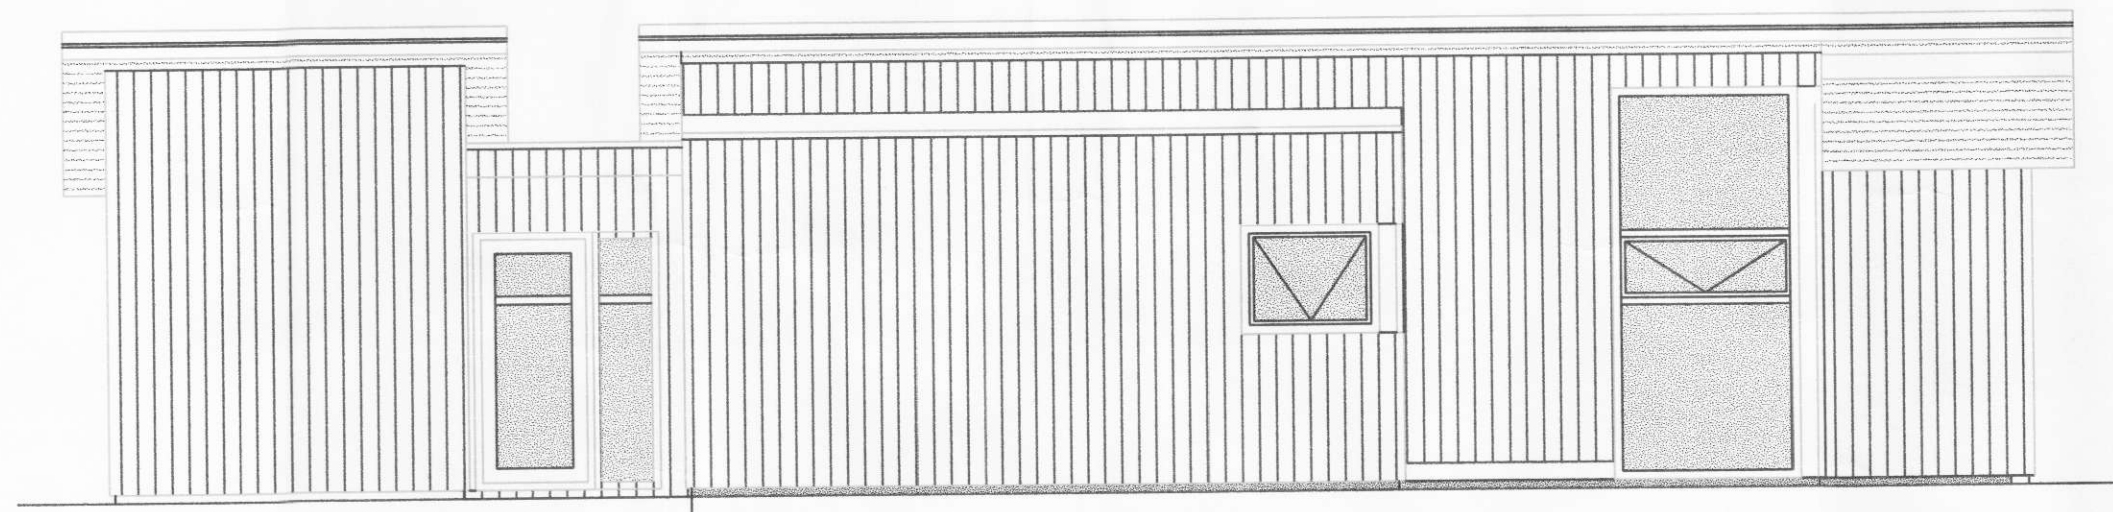

## Raflagnateikningar

Einlínmynd töflu T.1 og töflu T.1.1, afstöðumynd, snið 1:50, skýringar og frágangur sökkulskauts  
Raflagnir og smáspenna

1  
2



Magnús J. Magnússon  
LÖGGILTUR RAFLAGNÁHÖNNUÐUR  
RAFFRÆÐINGUR Kt. 210469-5089

**RAFVIRKNI**

Akralind 9 201 Kópavogur 564-0700 897-2030 www.rafvirkni.is rafvirkni@rafvirkni.is