



Grunnmynd sökkuls og plötu  
Mkv. 1:50

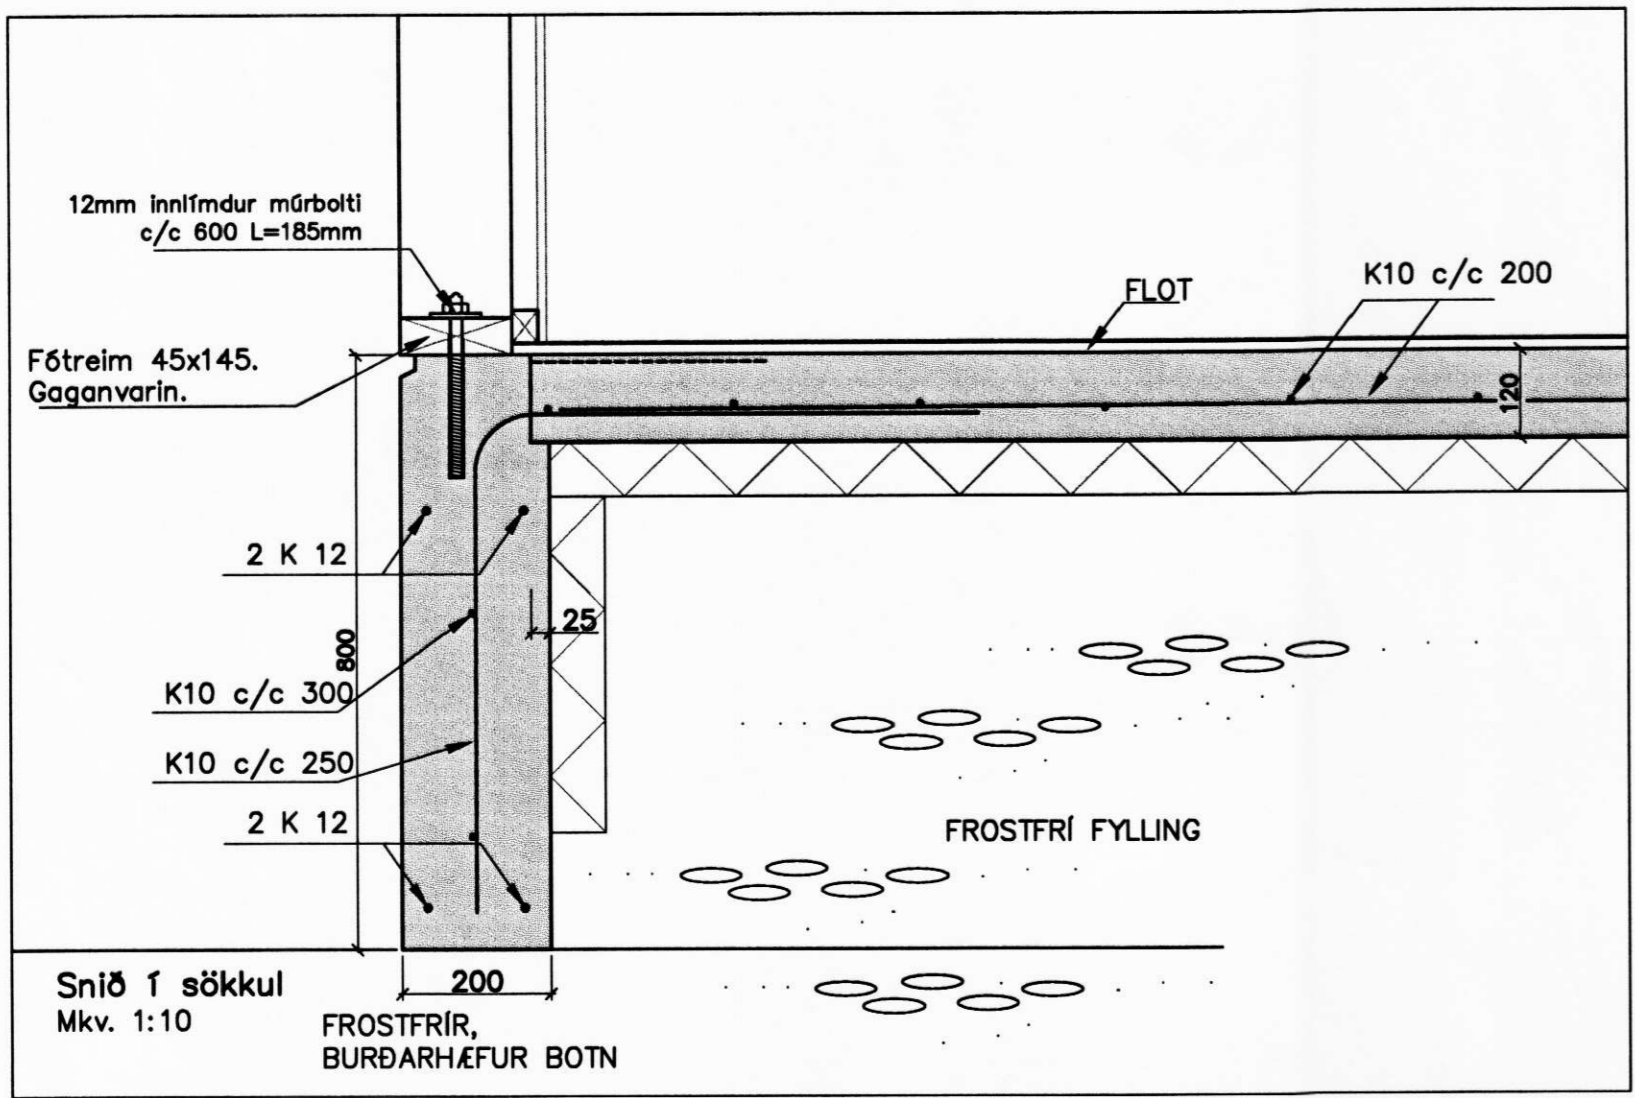

Snið í sökkul  
Mkv. 1:10  
FROSTFRÍR,  
BURÐARHÆFUR BOTN

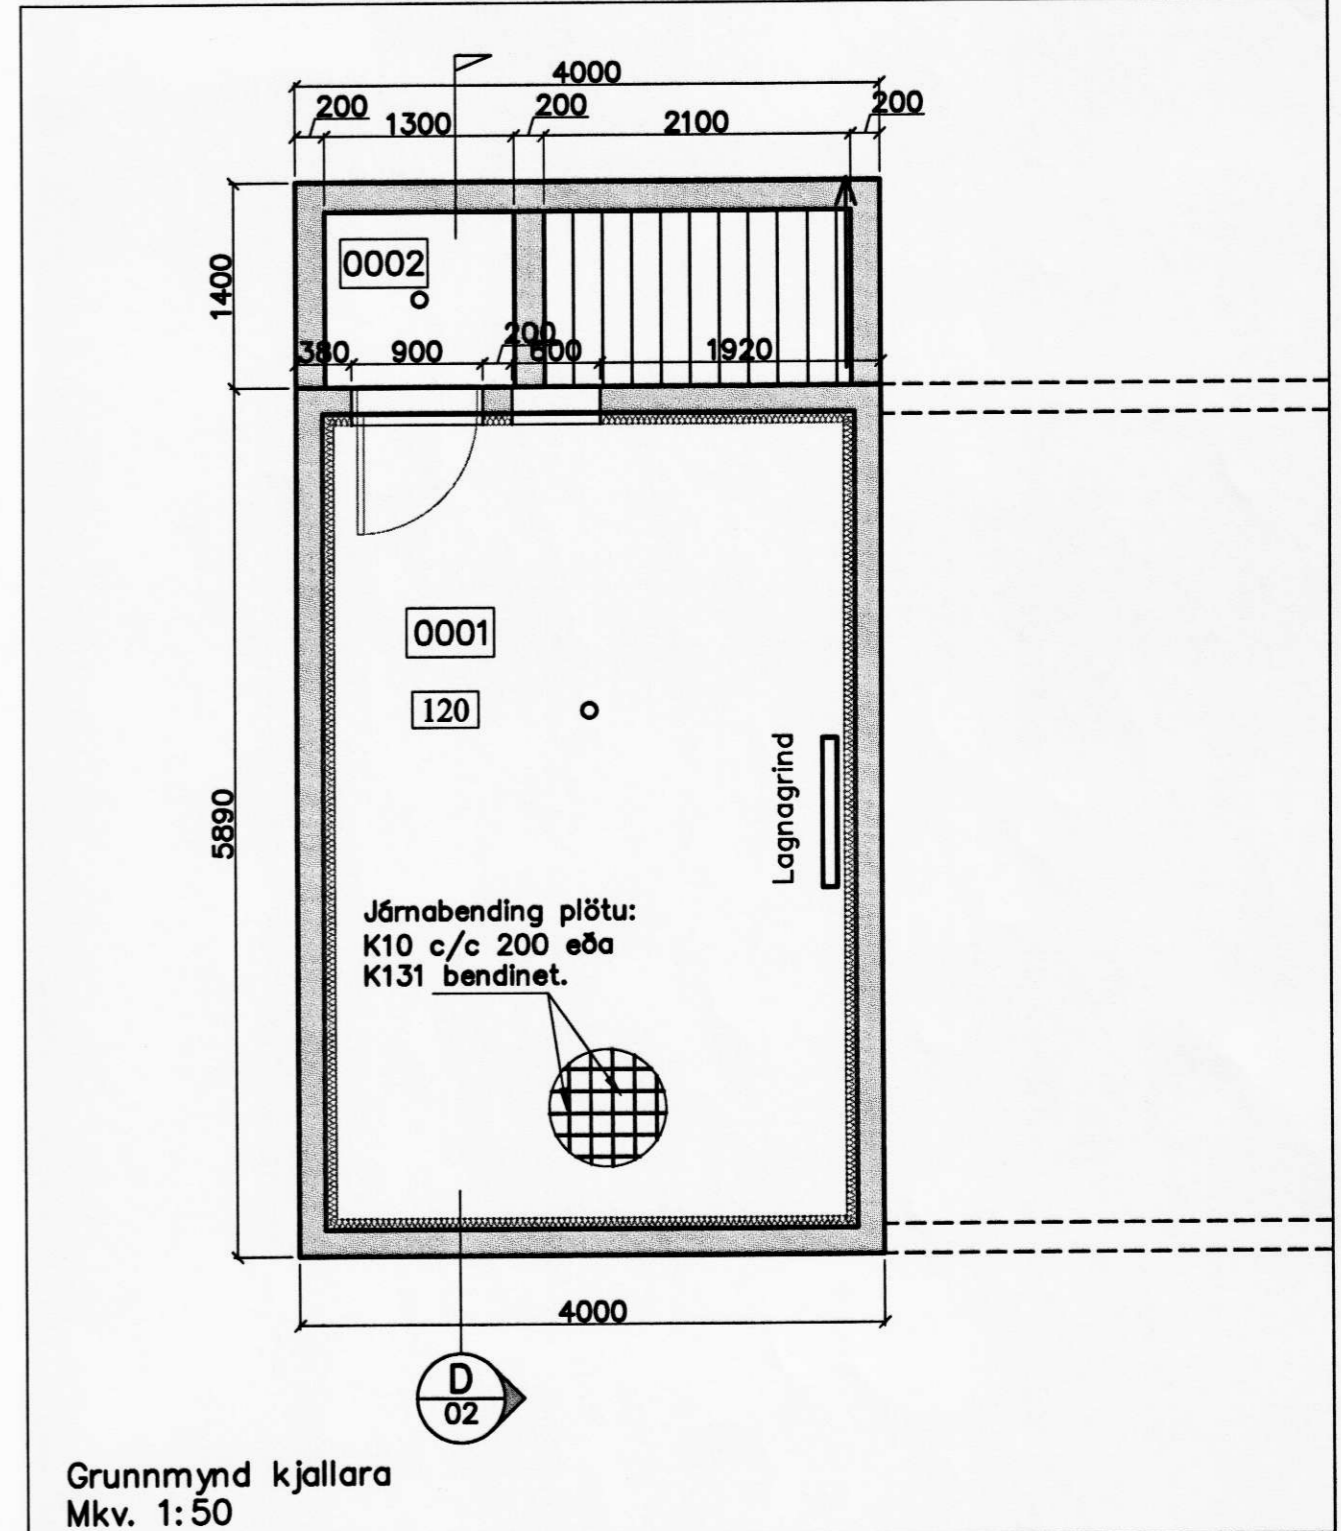

Grunnmynd kjallara  
Mkv. 1:50

Öll ókötasett göt  
eru niður við  
þrö.

Verk <b>Íbúðarhús - Hárlaugsstaðir 1</b> Ásahrepp Burðarþolsteikningar Sökkjar		Verk nr. 06-18	
Hannað S.M.S.		Dagsetning 14. sept. 2006	
Teiknað S.M.S.		Kvarði 1:50,10	
Útgáfa		Vikur fyrir	
Bláð 1 AF 4		Kemur í stað	
Teikning nr. <b>B-01</b>		Adalhönnuður <i>[Signature]</i>	
Aðalhönnuður FAGHÖNNUN EHF RÁÐGJÖF • HÖNNUN • ÁÆTLANIR		200759-7619	