
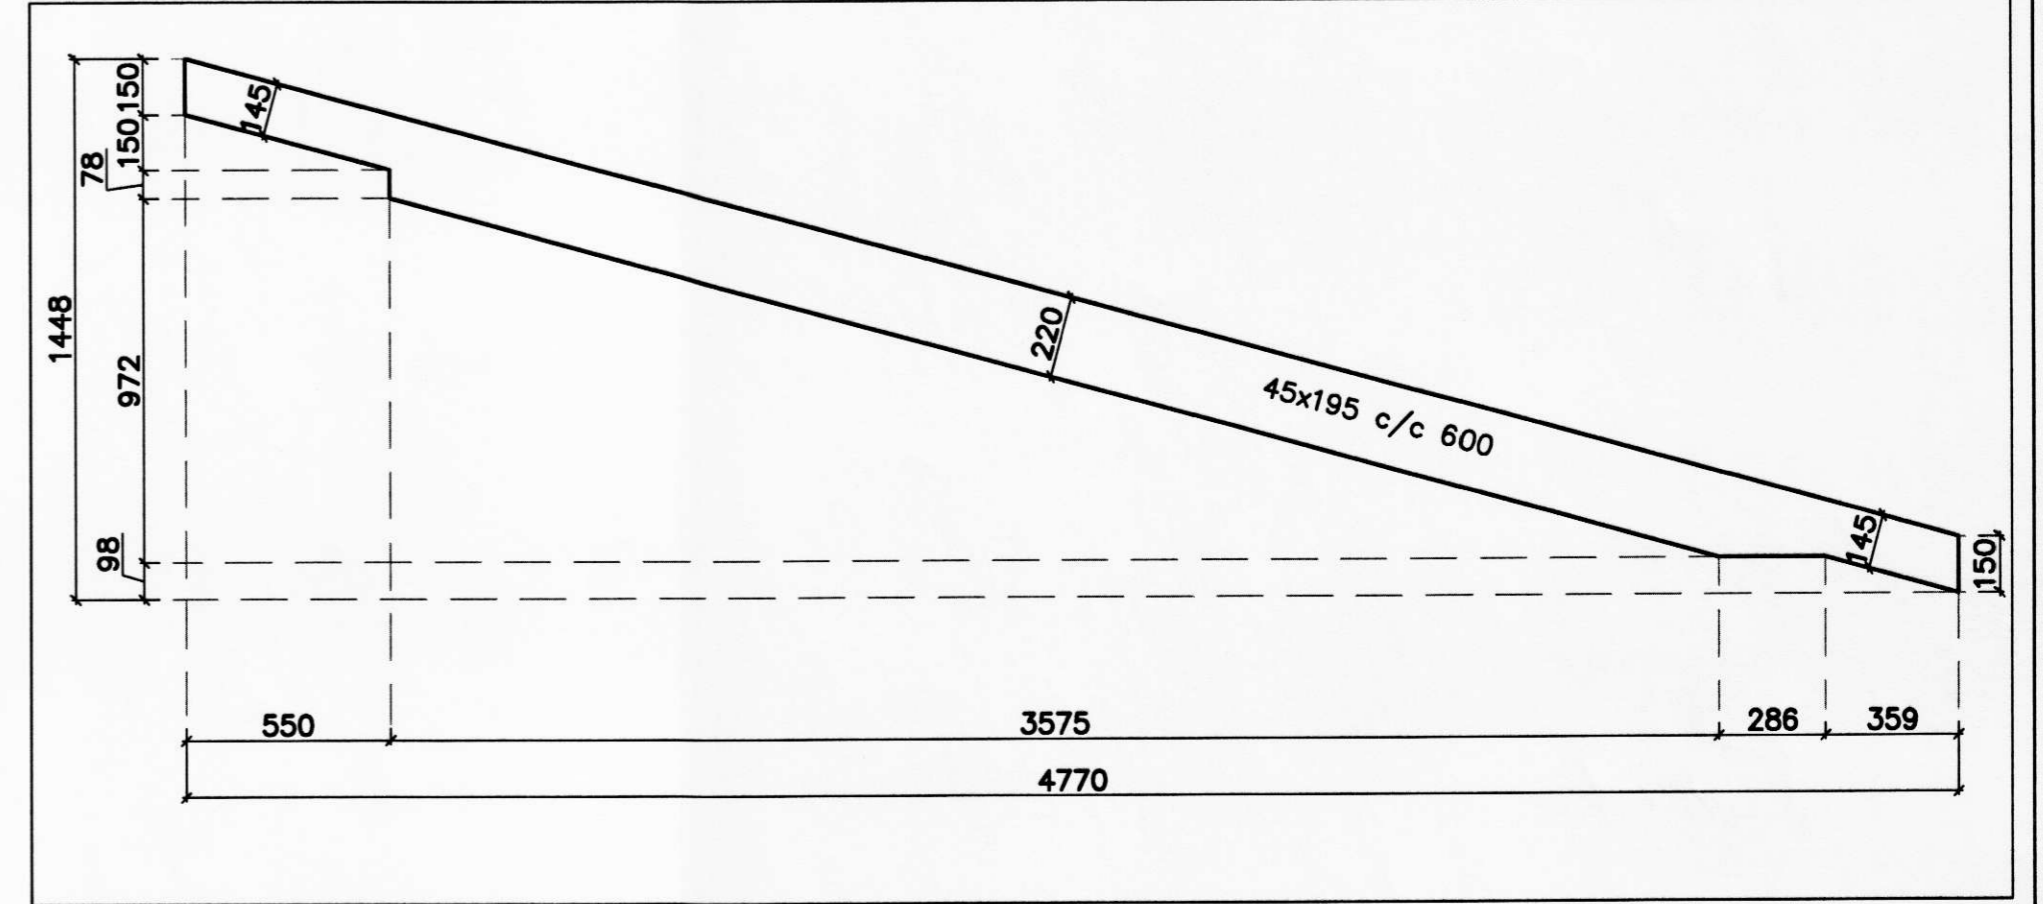


Pakplan sumarhúss  
Mkv. 1:50

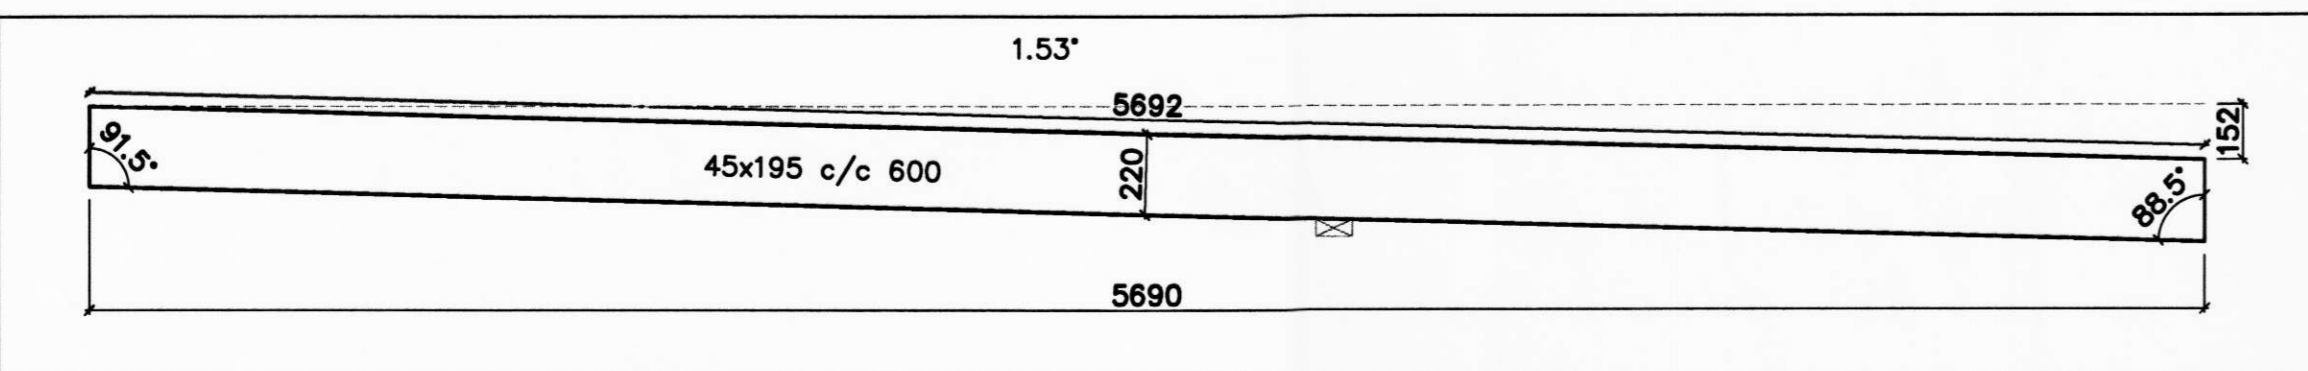

**Skýringar – Burðarvirki**  
Ofan á þaksa kemur 25x150mm (1"x6") timbur, negling 3stk. 31/75mm (3") naglar (heitgalv) í hverja sperru. Þakpappi er neglur með þakpappasaum (heitgalv). Þakstál skal negla með snúnum heitgalv þaksaum 31/75mm. Bilið milli neglingaraða skal vera almennt 600mm nema bilið milli neðstu og næst neðstu ræð skal vera 150mm. Negla skal í aðra hverja hábáru nema neðst skal negla í hverja hábáru.

Nota skal 9mm birkikrossvið eða sambærilegt. Negla skal krossvið með 50mm (2") heitgalv. saum, 200mm á milli nagla í hverja veggjastoð.  
Festa skal sperrur við grind með BMF-gaffalankeri 48x320 neglt með 2x5 stk. K31/40 í sperru og 10 stk. K31/40 í stoðir (sperru og stoðir verða standast á og yfir gluggum skal koma 45x95 timburstoð felld inn í grindina).

Verk <b>Íbúðarhús - Hárlaugsstaðir 1</b> Ásahrepp Burðarþolsteikningar Pakplan, sperrur og grindur		Verk nr. 06-18	
Hannað S.M.S.		Dagsetning 14. sept. 2006	
Teiknað S.M.S.		Kvarði 1:50,20	
Útgáfa RÁÐGJÖF • HÖNNUN • ÁÆTLANIR		Vikur fyrir 3 AF 4	Kemur í stað Blöð 3 AF 4
Aðalhönnuður <i>[Signature]</i>		Teikning nr. <b>B-03</b>	
		200759-7619	