



Grind - C


Grind - B

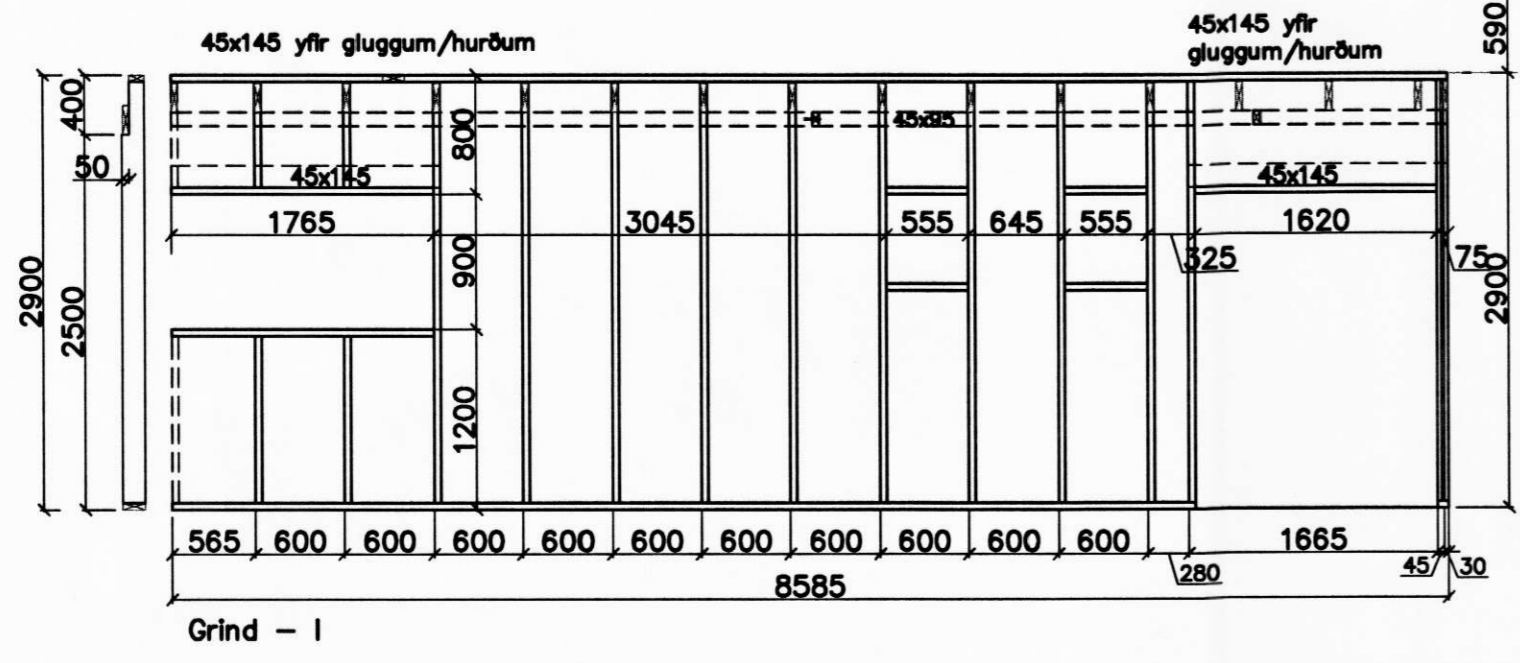


Grind - I

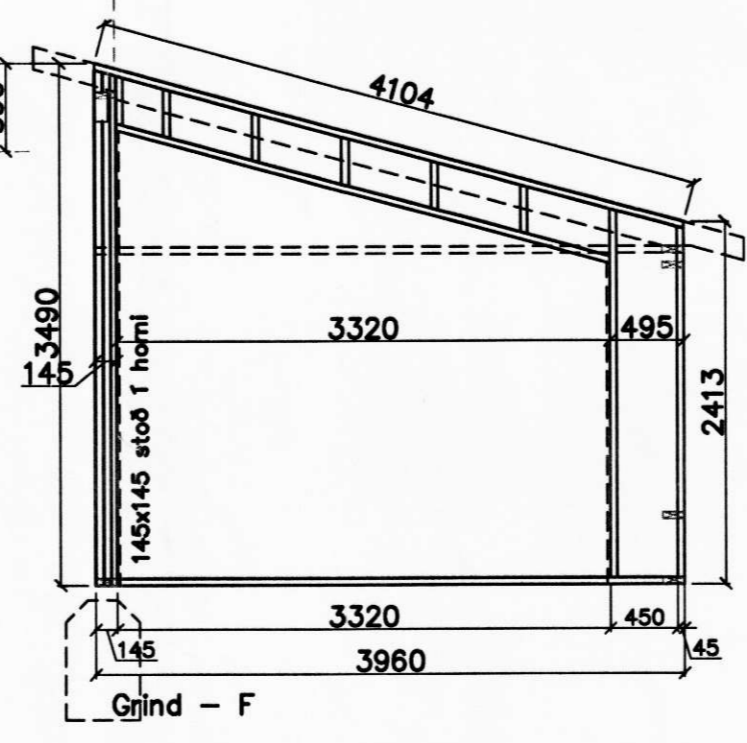

Grind - F

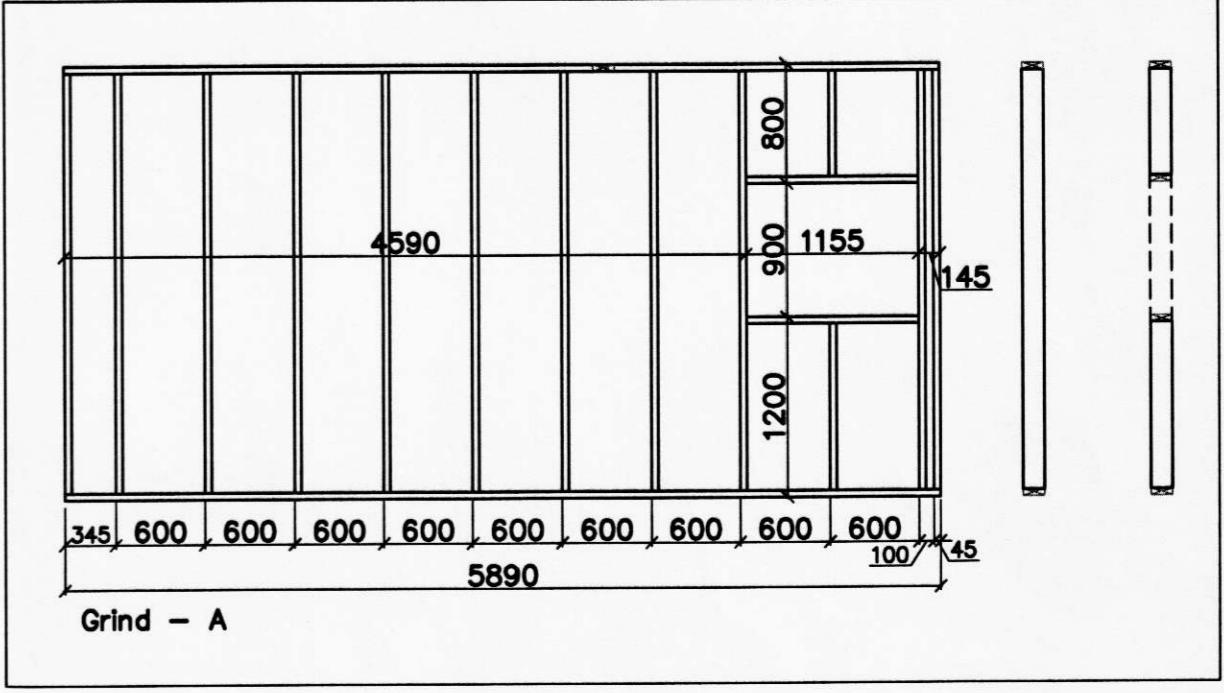


Grind - A

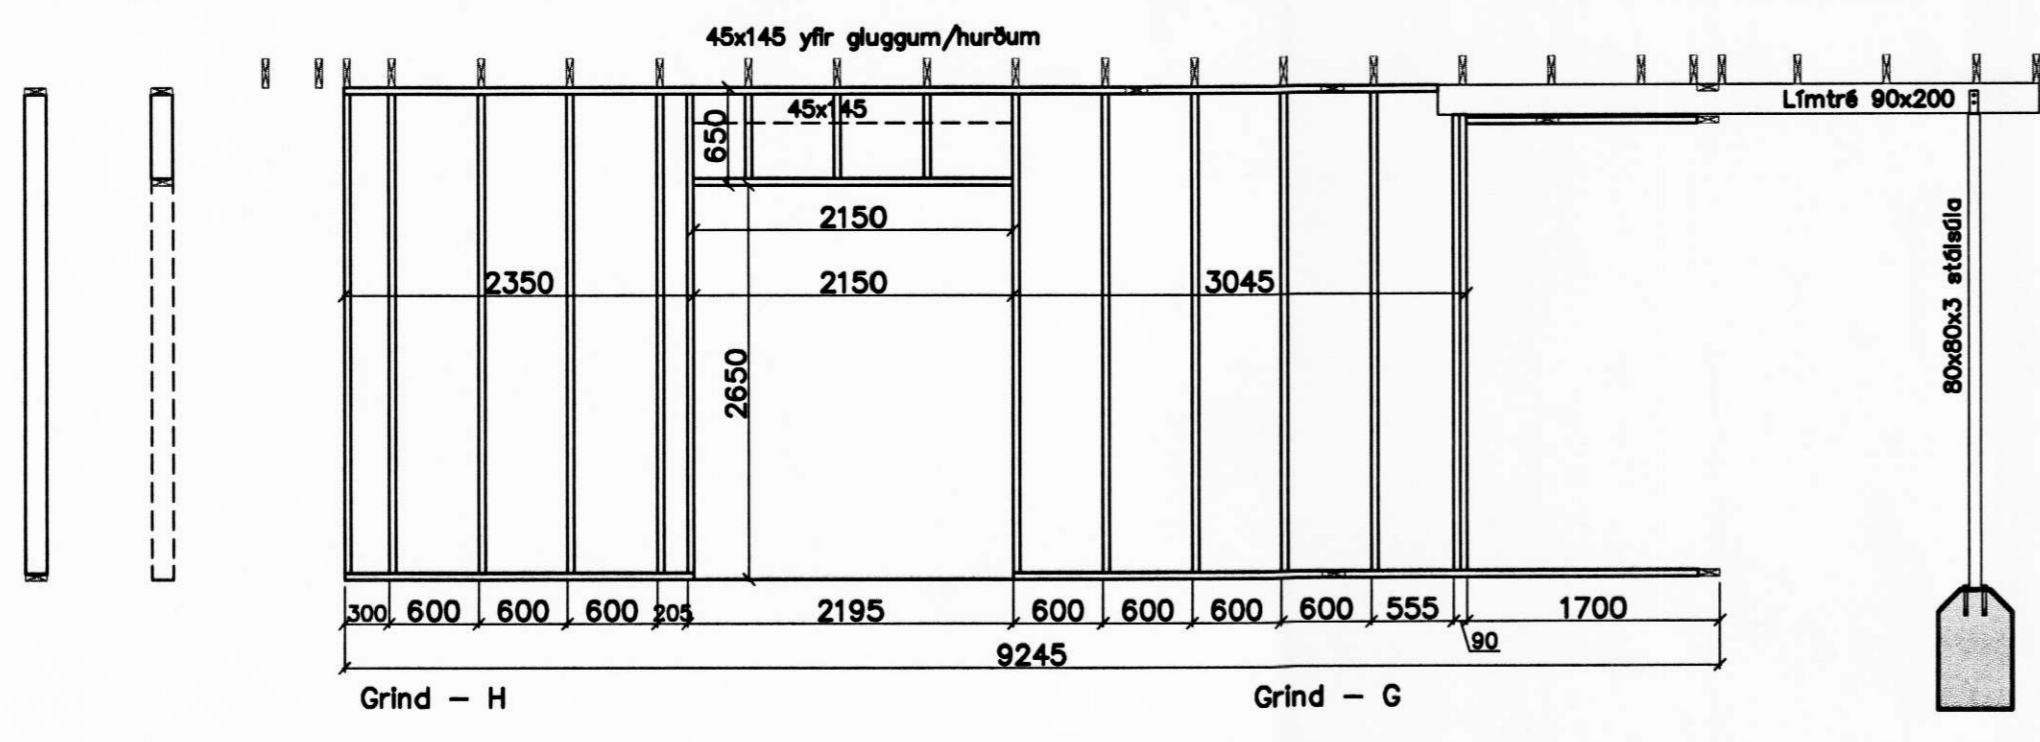

Grind - H

Grind - G

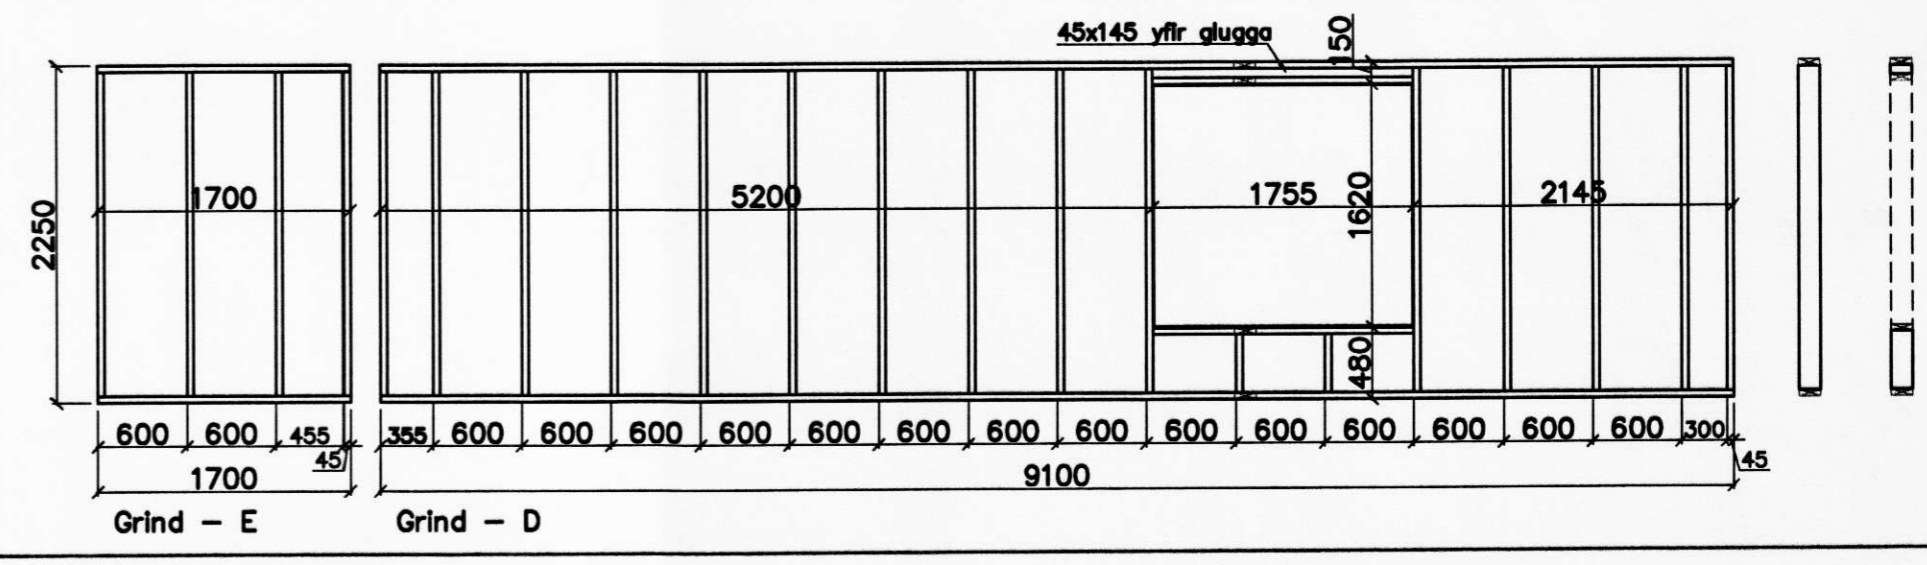

Grind - E

Grind - D

Verk Íbúðarhús - Hárlaugsstaðir 1 Ásahrepp Burðarþolsteikningar Grindur		Verk nr. 06-18	
Hannað S.M.S.		Dagsetning 14. sept. 2006	
Teiknað S.M.S.		Kvarði 1:50	
Útgáfa RÁÐGJÖF • HÖNNUN • ÁÆTLANIR		Vikur fyrir 4 AF 4	Kemur í stað 4 AF 4
Aðalhönnuður <i>Sigrún B. Ólafsson</i>		Teikning nr. B-04	
		200759-7619	