7486

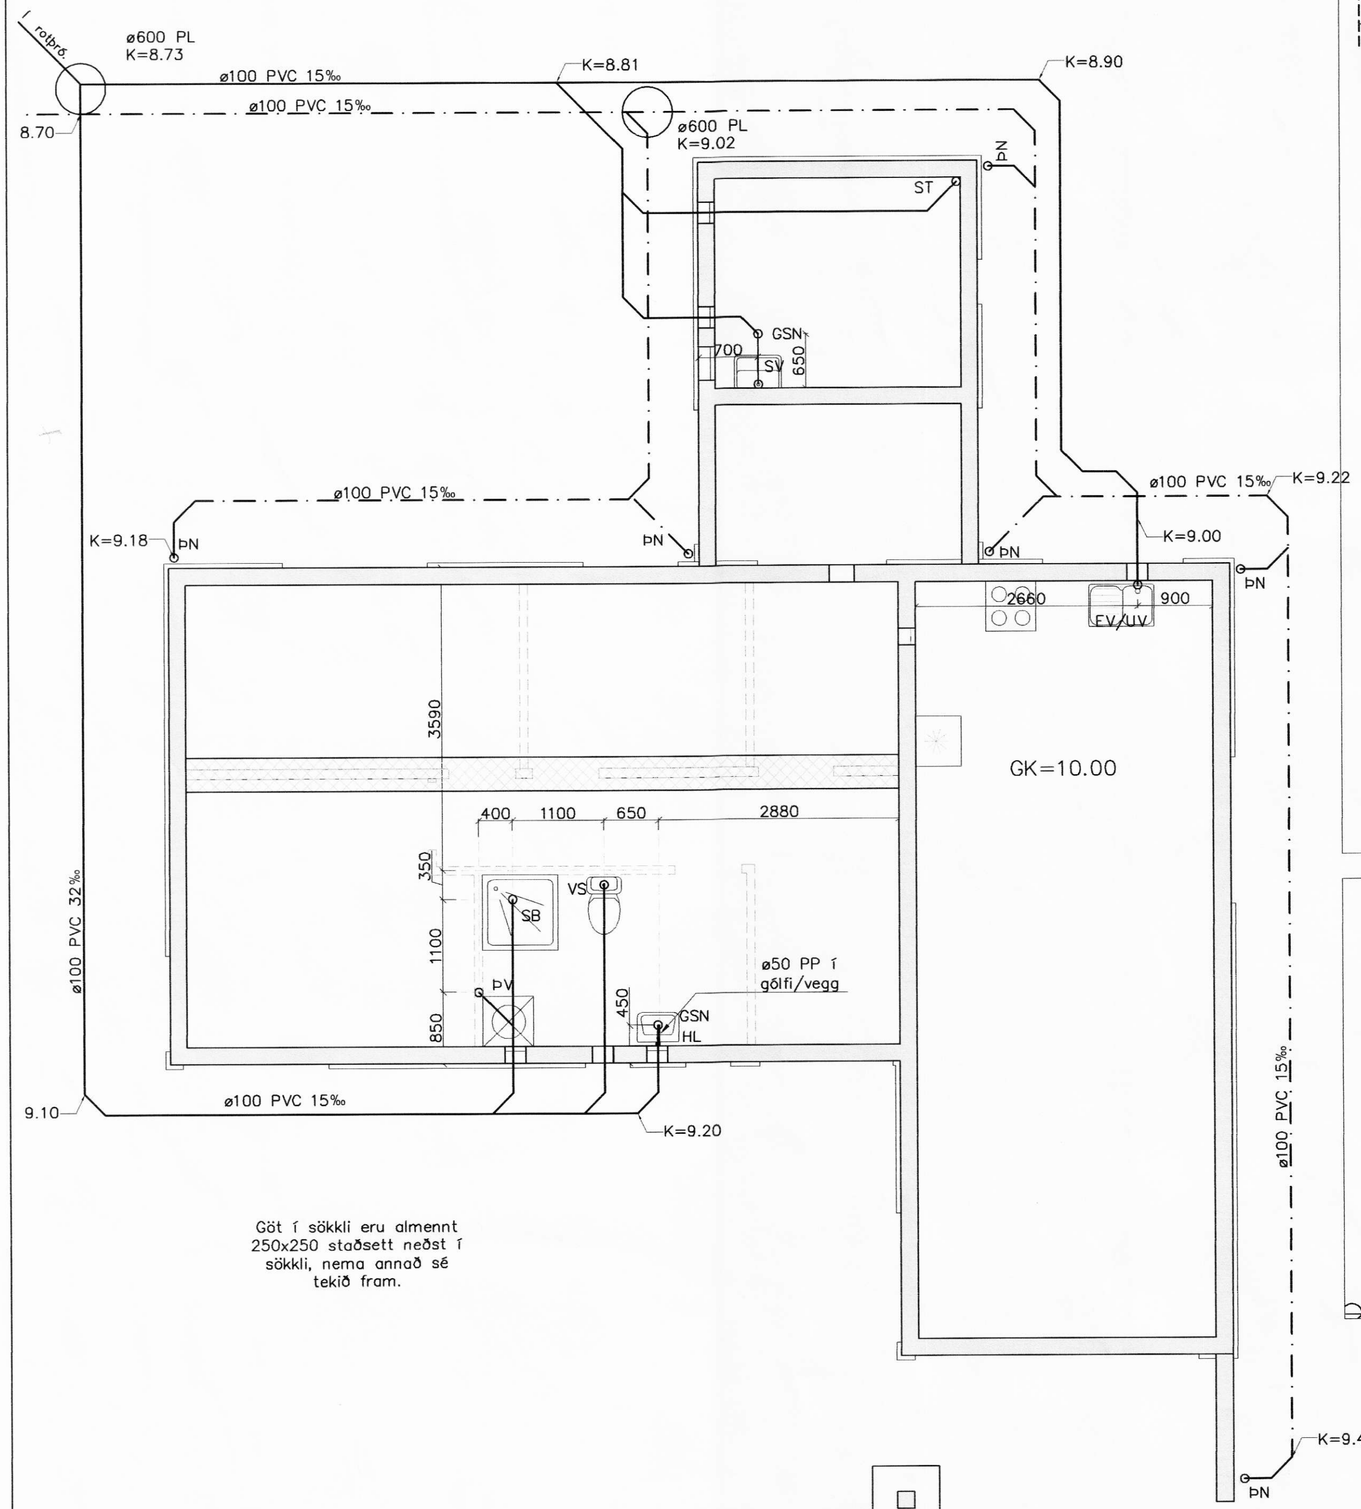

Göt í sökkli eru almennt 250x250 staðsett neðst í sökkli, nema annað sé tekið fram.

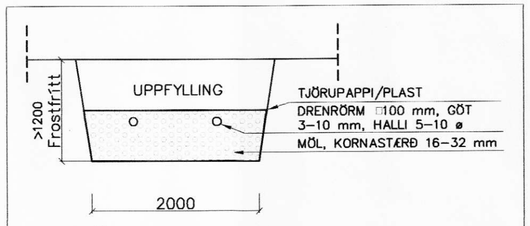

SITURLÖGN, SNIÐ A–A
Mkv. 1:50

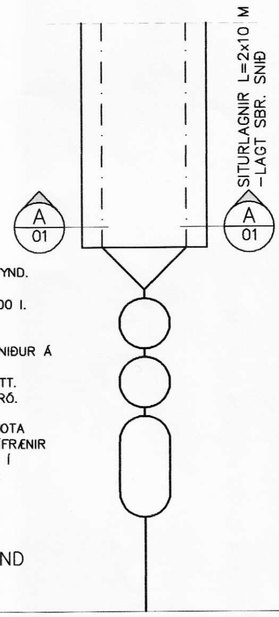

SITURLAGNIR, SKV. SÉRMYND.

ROTÞRÓ 3JA HÓLFA 3600 l.
FYRSTA HÓLF SÉ U.Þ.B.
HELMINGUR RÚMMÁLS.
ROTÞRÓ SKAL GRAFA NIÐUR Á FROSTFRÍAN JARÐVEG
ÖLL SAMSKEYTI SÉU ÞÉTT.
LOFTRÆSTING KOMI Á ÞRÓ.

FÓLKI ER BENT Á AÐ NOTA HREINSILEGI SEM ERU LÍFRÆNIR Þ.E. VALDA ROTNUNINNI Í ROTÞRÓNNI EKKI SKAÐA

ROTÞRÓ GRUNNMYND
Mkv. 1:50

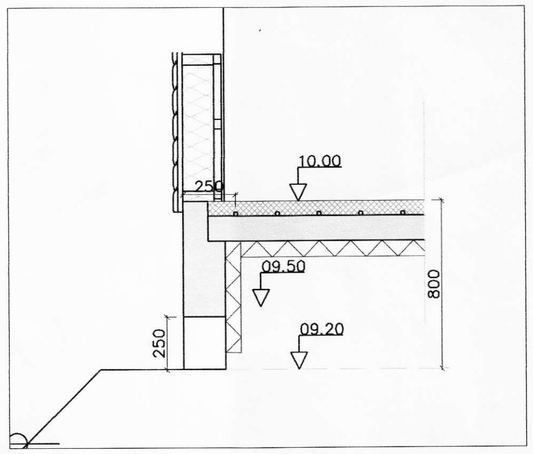

Móttekið
02. Okt. 2007

SKÝRINGAR:

ÖLL RÖR Í JÖRÐ SÉU ÚR STÍFU PVC PLASTI, GRUNNPLASTI, NEMA ANNAÐ SÉ TEKIÐ FRAM.

MINNSTI HALLI Á RÖRUM ER 20‰ (2 CM Á M) OG MESTI HALLI ER 300‰, NEMA ANNAÐ SÉ TEKIÐ FRAM.

GRAFIÐ SÉ FYRIR RÖRUM Í ÞJAPPAÐA FYLLINGU.
UMHVERFIS ÖLL RÖR Í JÖRÐU SKAL SETJA A.M.K. 150 mm SANDLAG OG ÞJAPPA VEL.

ÖLL RÖR ÞÉTTIST MEÐ TIL ÞESS GERÐUM GÚMMÍHRINGJUM. AÐ ÖÐRU LEYTI BER AÐ HAGA VINNU OG ÖLLUM UMBÚNAÐI SKV. ÍST 65 SVO OG FYRIRMÆLUM FRAMLEIÐANDA.

KÓTAR ERU Í METRUM OG MIÐAST VIÐ RENNSLISBOTN, ÞAÐ Á EINNIG VIÐ UM GÖT, ÞAR SEM KÓTI Á GATI ER GEFINN Á RENNSLISBOTN.

MÁL ERU Í MILLIMETRUM OG MIÐAST VIÐ MIÐJAN STÚT.

ÖLL RÖR MEÐ ÓNEFNDUM HALLA HAFA 20‰ HALLA OG ERU ÚR ⊡100 PVC.

SKAMMSTAFANIR:

PVC	PLASTRÖR, PVC (RAUÐBRÚN)
PP	PLASTRÖR, PP (GRÁ)
ST	STEYPURÖR
BR	BRUNNUR
GN	GÓLFNIÐURFALL MEÐ VATNSLÁS
GSN	GEGNUMSTREYMISNIÐURFALL Í GÓLFI
ÞN	ÞAKNIÐURFALL
HL	HANDLAUG
VS	VATNSSALERNI
SB	STEYPIBAÐ
BK	BAÐKAR
EV	ELDHÚSVASKUR
UV	UPPÞVOTTAVÉL
ÞV	ÞVOTTAVÉL
SV	SKOLVASKUR
SL	SETLAUG
NF	ÚTINIÐURFALL
HR	HREINSISTÚTUR MEÐ LOKI

ATH.
STAÐSETNINGU STÚTA FYRIR HREINLÆTISTÆKI MÁ AÐEINS HAFA TIL VIÐMIÐUNAR, OG ÞARF AÐ YFIRFARA OG AÐLAGA ÞEIM TÆKJUM SEM ENDANLEGA ERU VALIN.

ATH.
MÆLA SKAL HÆÐARKÓTA HEIMÆÐA ÁÐUR EN LAGT ER Í GRUNN.

ÖLL MÁL Í mm NEMA ANNARS SÉ GETIÐ.

Skolp
Regnvatn
Drenlögn (Gatað PVC)
Regn + Dren (Gatað PVC)
Afrennsli hitaveitu

Eðli breytingar	Af.	Sþ.	Dags.	Br.
*	SMS		17.09.2007	A

Svavar M. Sigurjónsson Byggingartæknifræðingur kt. 180867-3419

Verk: Íbúðarhús Hárlaugsstöðum Ásahrepp

Lagnir					Mkv:
Lagnir í jörðu					Mkv: 1:50,20
Skýringar					Mkv:
Hannað: S.M.S.	Teiknað S.M.S.	Yfirfarið:	Dags: 16.09.2006	Verknr: 06–18	Teikn.nr: 301a

Samþykkt:

\\Vek-2005-sgu-2006\18-prjónað-Sjuli\06-teikningar\Vinnuteikningar\30-Thvottahus.dwg, 21.9.2007 14:53:47