
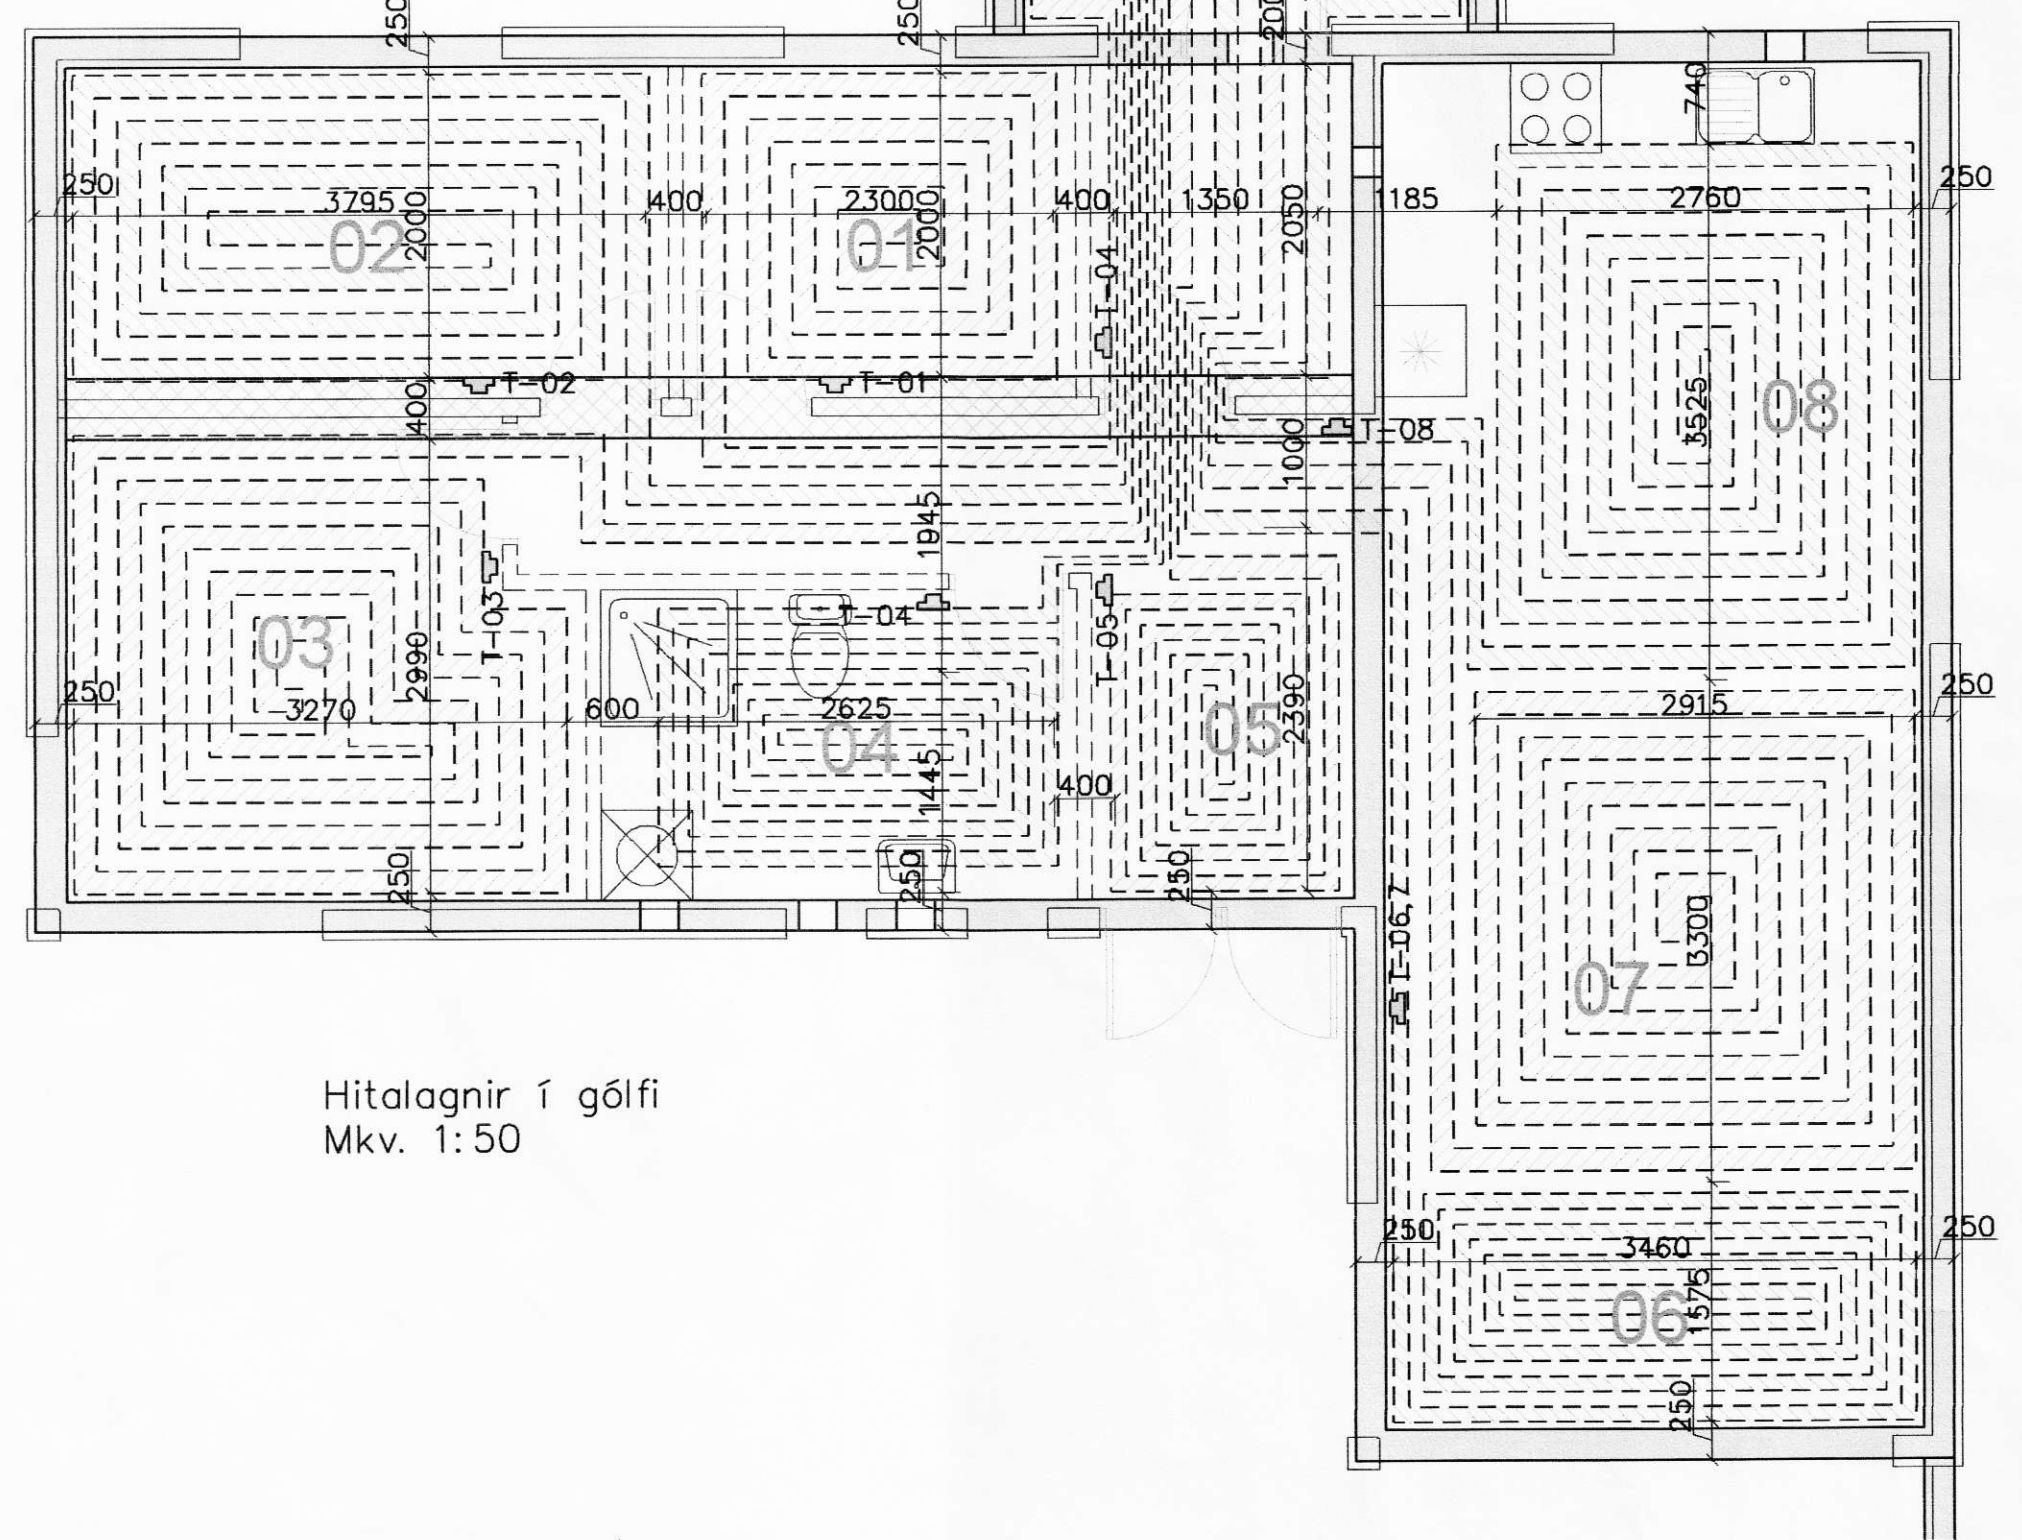


- Slaufa 01 = 59 m
- Slaufa 02 = 81 m
- Slaufa 03 = 95 m
- Slaufa 04 = 69 m
- Slaufa 05 = 53 m
- Slaufa 06 = 89 m
- Slaufa 07 = 99 m
- Slaufa 08 = 98 m
- Slaufa 08 = 35 m
- Alls: 678 m

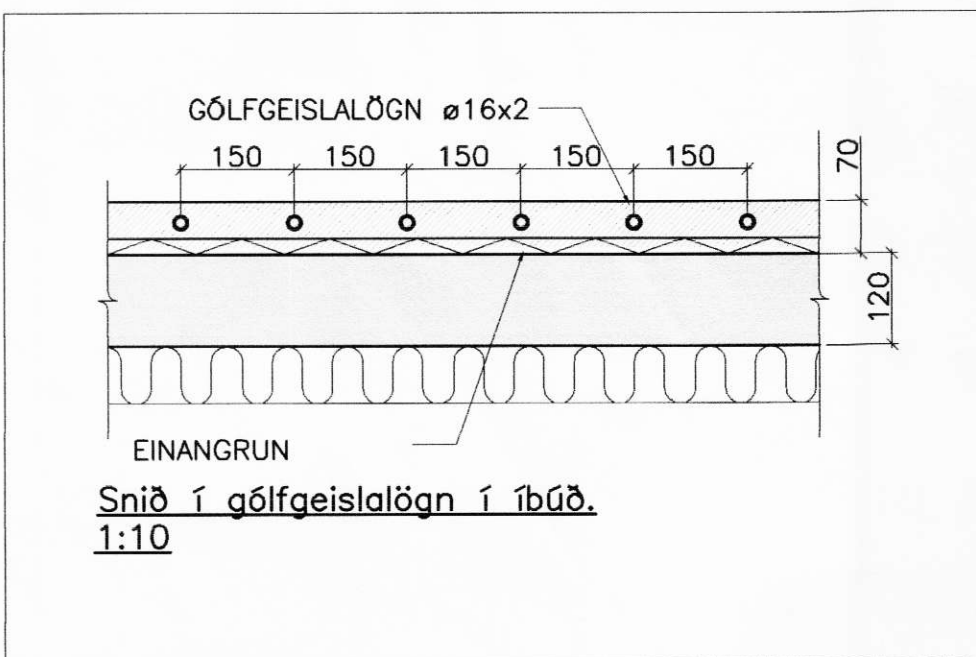

Móttekið
02. Okt. 2007


GÓLFGEISLI SKÝRINGAR:

RÖR Í GÓLFGEISLA SKULU VERA ÚR KROSSBUNDNU POLYETHYLEN (PEX) MED SÖREFNISKAPU SKV. DIN 16892/3. STÆRD RÖRA ER 16x2 MM, SLAUFUR YFIR 100 M 18x2. WIRSBO pePEX RÖR EDA SAMBÆRILEG LÖGD Í STEYPTA PLÖTU. RÖR ÚR KROSSBUNDNU POLYETHYLEN (PEX) SKULU ÞOLA 70°C SAMFELT VID 0,6 MPa VINNUÞRÝSTING. TENGISTYKKI SKULU VERA ÚR AFSINKUNARÞOLNU MESSING OG HÆFA RÖRUM.

KERFID SKAL ÞOLA 0,3 MPa VINNUÞRÝSTING OG PRÓFAST SKV. LEIDBEININGUM FRAMLEIDANDA AÐUR EN LEIDSLUR ERU HULDAR.

ALLT EFNI OG FRÁGANGUR KERFISINS SÉ Í SAMRÆMI VID ÁKVÆDI STAÐLA OG GILDANDI REGLUGERÐA ALLT EFNI SKAL HAFA LAGNAEFNISVÖTTUN. HÁMARKS HITI INN Á KERFID ER 40 C

Gólfhitlagnir eru almennt lagðar með 150mm nema í baðherbergi, anddyri og við stofuglugga en þar eru þær með 100 mm millibili. Gólfhitlagnir eru í ilögn. T-01 til T-08 sýnir tillögu að staðsetningu hitanema.

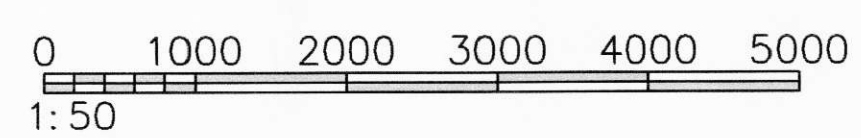

Eðli breytingar	Af.	Sp.	Dags.	Br.
*	SMS		17.09.2007	A

Svavar M. Sigurjónsson Byggingartæknifráeðingur kt. 180867-3419

Verk: Íbúðarhús Hárlaugsstöðum Ásahrepp

Lagnir	Mkv:
Hitlagnir	Mkv: 1:50,20
Skýringar	Mkv:

Hannað: S.M.S. Teiknað: S.M.S. Yfirfarið: Dags: 16.09.2006 Verknr: 06-18 Teikn.nr: 501a

Samþykkt: *Svavar M. Sig.*