




SUÐURHLIÐ

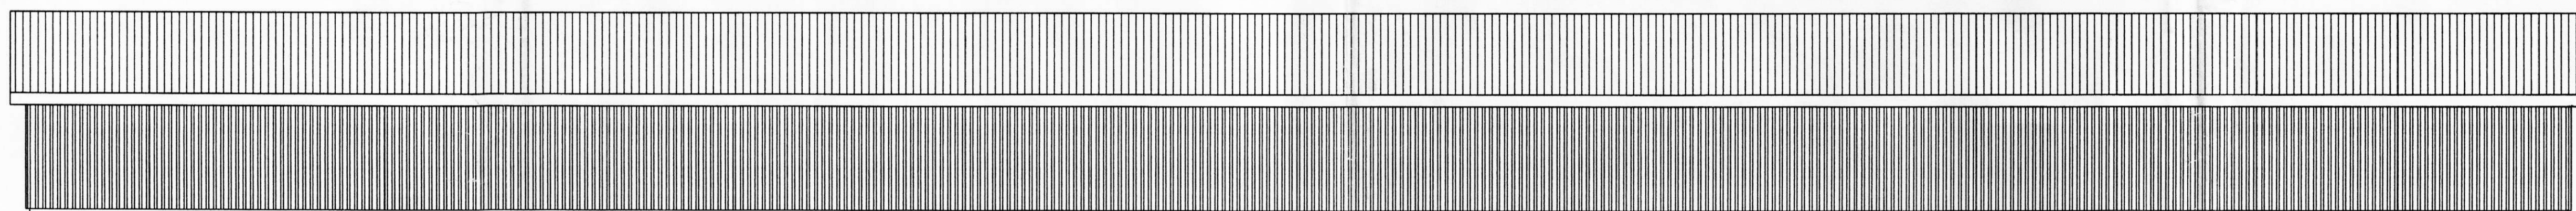


NORÐURHLIÐ

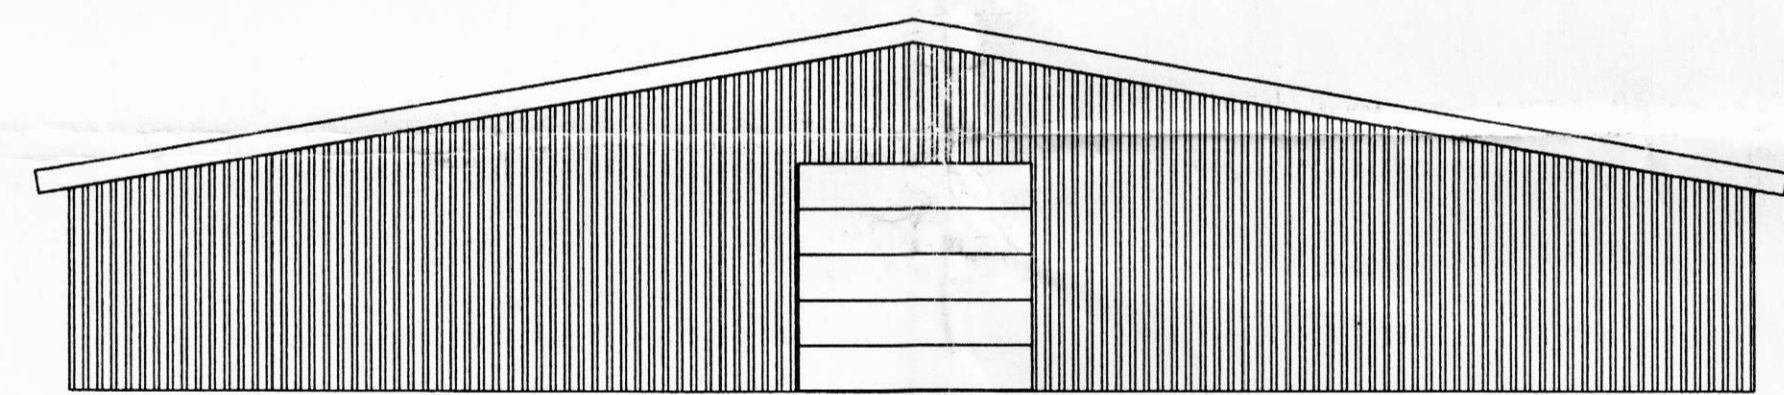


AUSTURHLIÐ

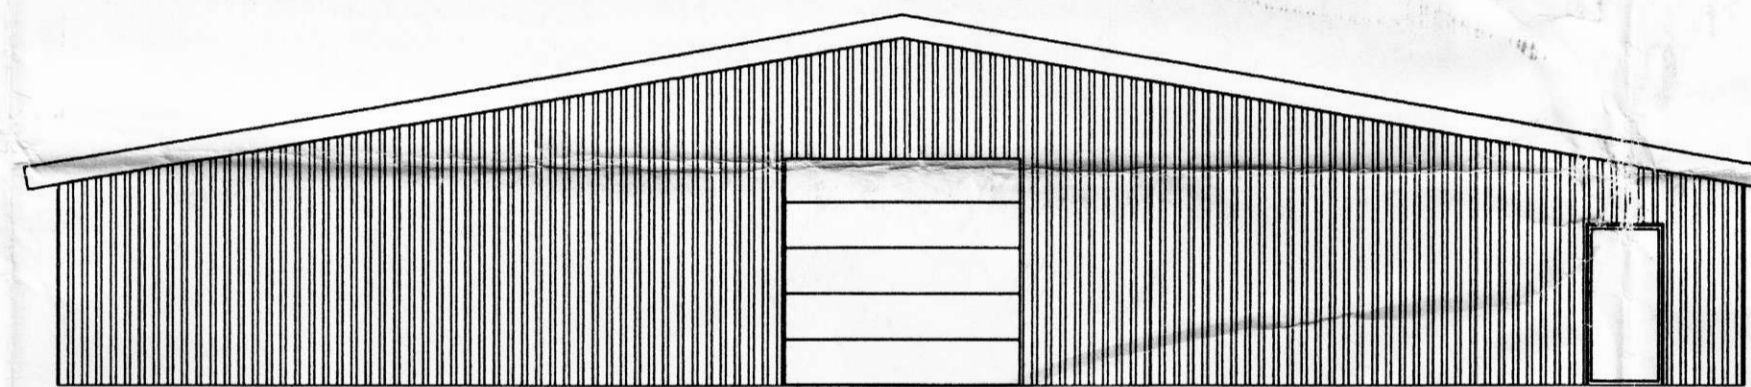

VESTURHLIÐ

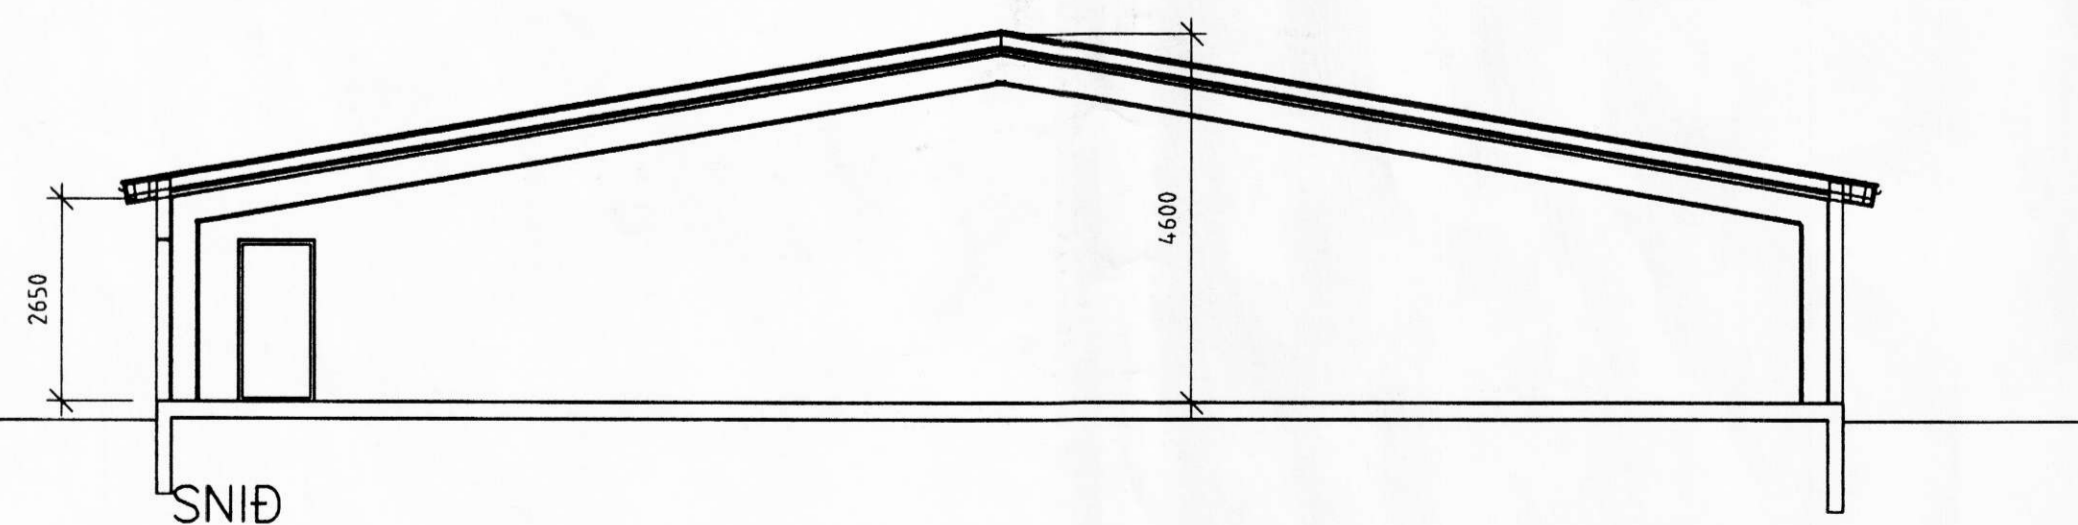

SNIÐ

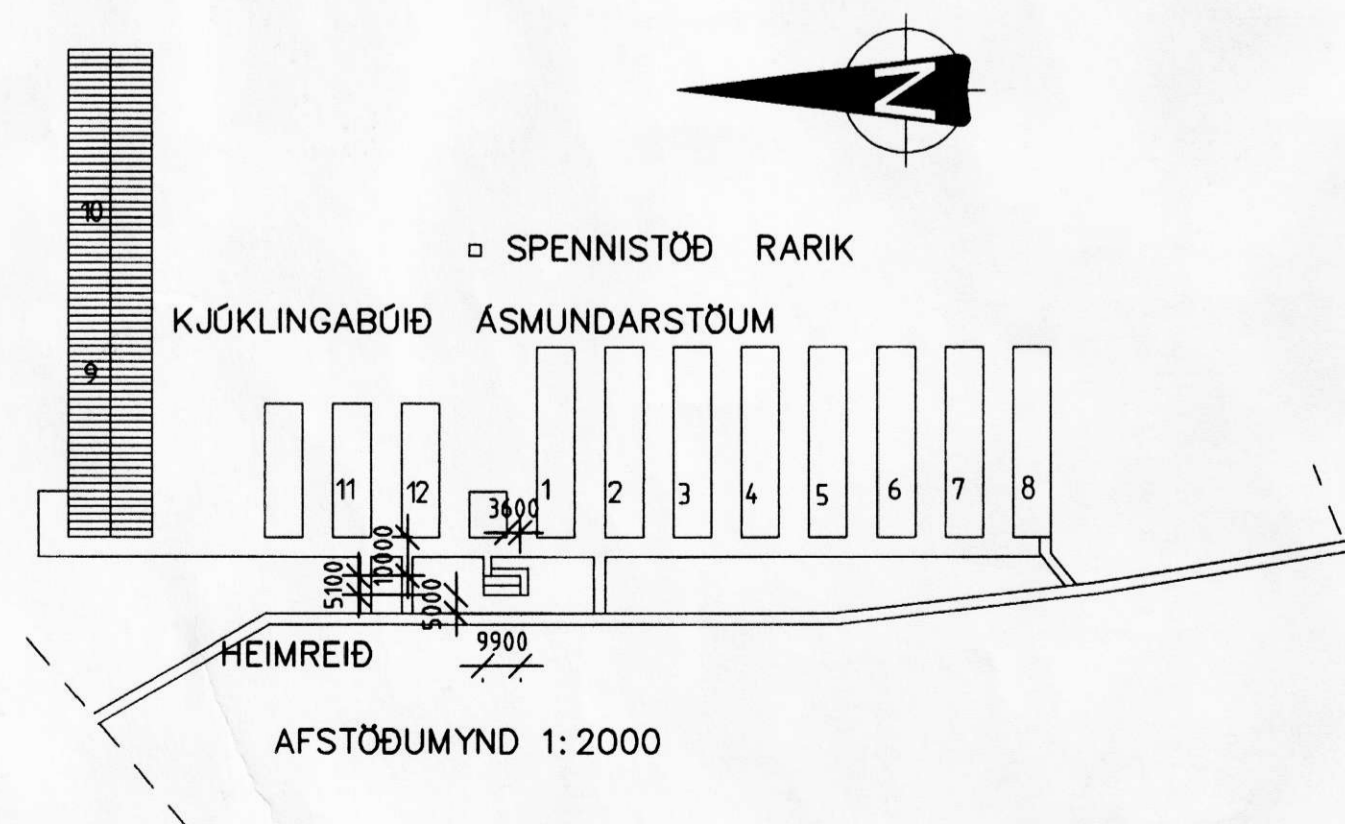

Byggingarlýsing:

Húsið er þegar byggt.

Um er að ræða stálgrindarhús á steypum grunni

Einangrun í þaki er 6" ull og í veggjum 4" ull.

Húsið er klætt að innan með 0,5 mm stáli og bárujárni að utan

STÆRÐIR: 1.437.00 m<sup>2</sup> og 5.216.00m<sup>3</sup>

*Handwritten signature and phone number: 040344-3309*

**TEIKNISTOFA**  
 Hlíðasmára 14, 200 Kópavogi  
 Símar 54-0673 og 896-320  
 Fax: 554-0571

**A.V.J.**

|                |  |   |         |
|----------------|--|---|---------|
| VERKHEIT:      |  | ÁSMUNDARSTAÐIR, HÚS NR. 9 OG 10-, ÁSAHREPPI |         |
| HEITI TEIKNAR: |  | ÓTLIT, SNIÐ OG AFSTÖÐUMYND                  |         |
| MÁLMAÐ AVJ     |  | TEIKNAD A.V.J                               | YFIRFAR |
| SÍTTI          |  | 1   | 2       |
|                |  | 3   | 4       |
| DAGS 050100    |  | SÍTTI 1:100, 1:2000                         |         |