




SNID - D 1:20

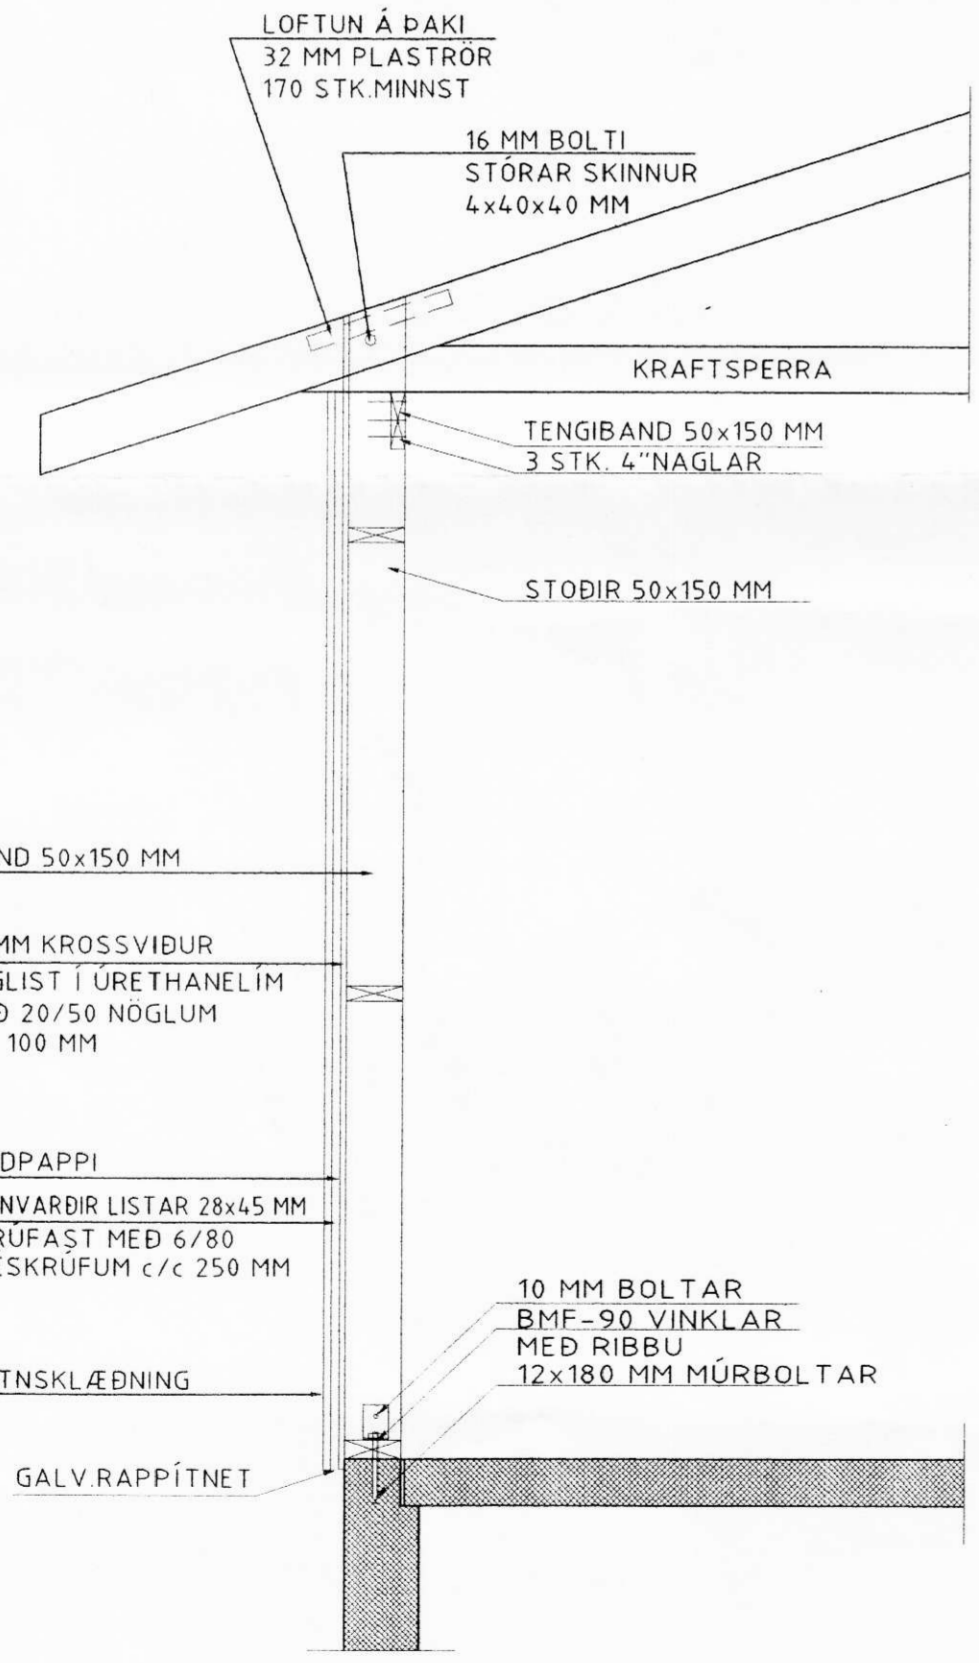

SNID - A 1:20

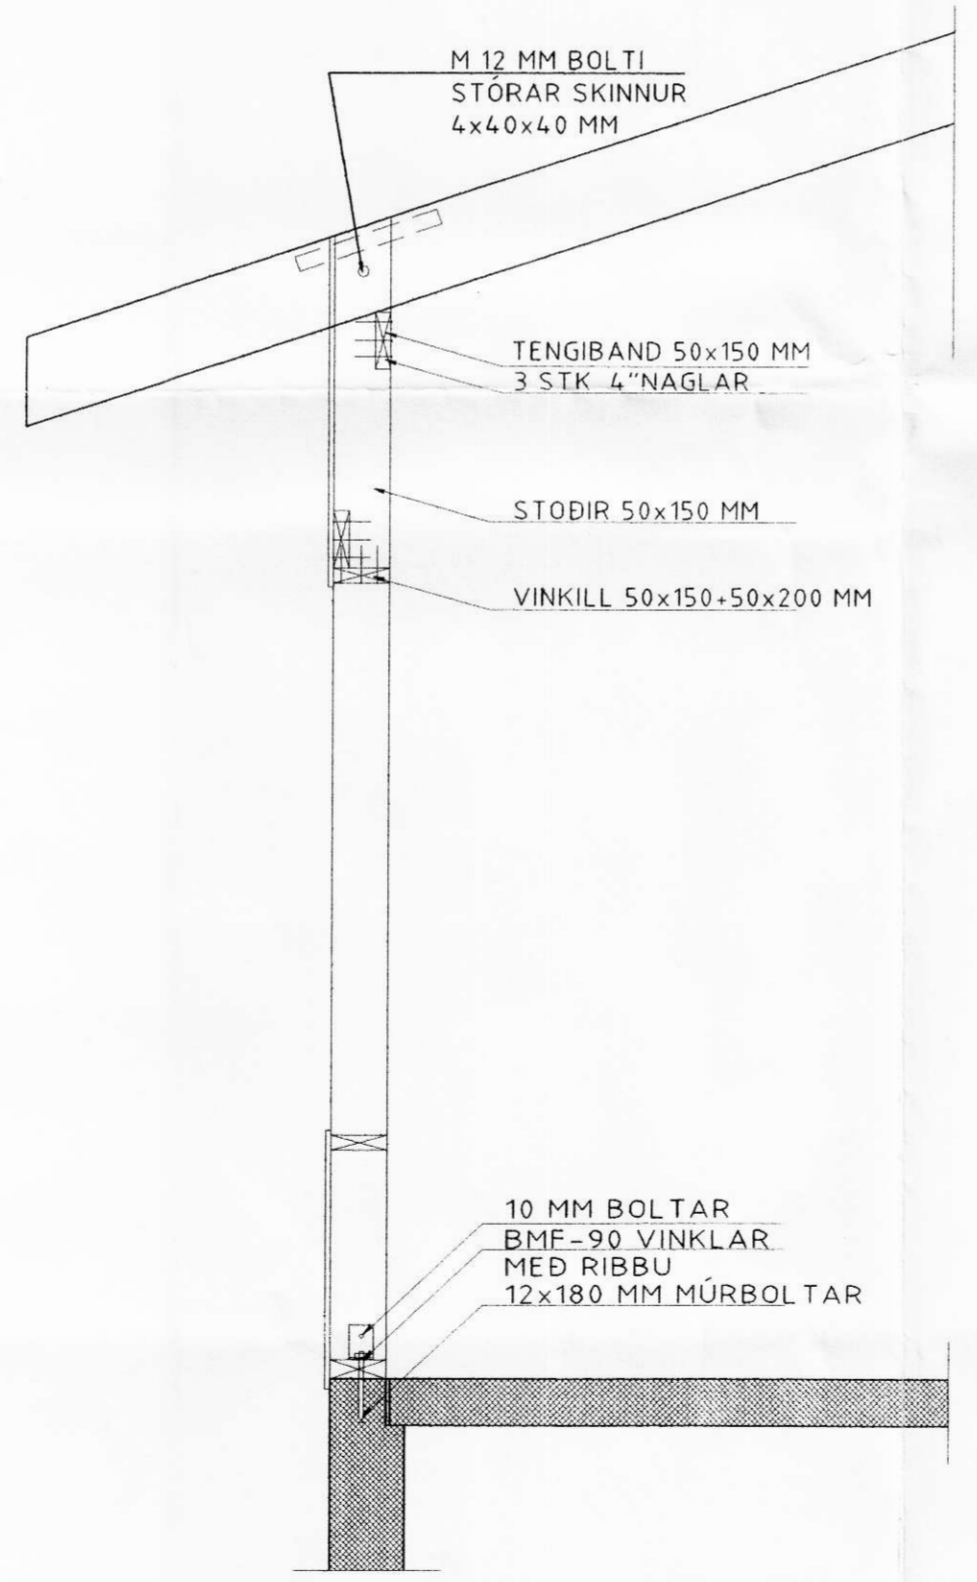

SNID - B 1:20

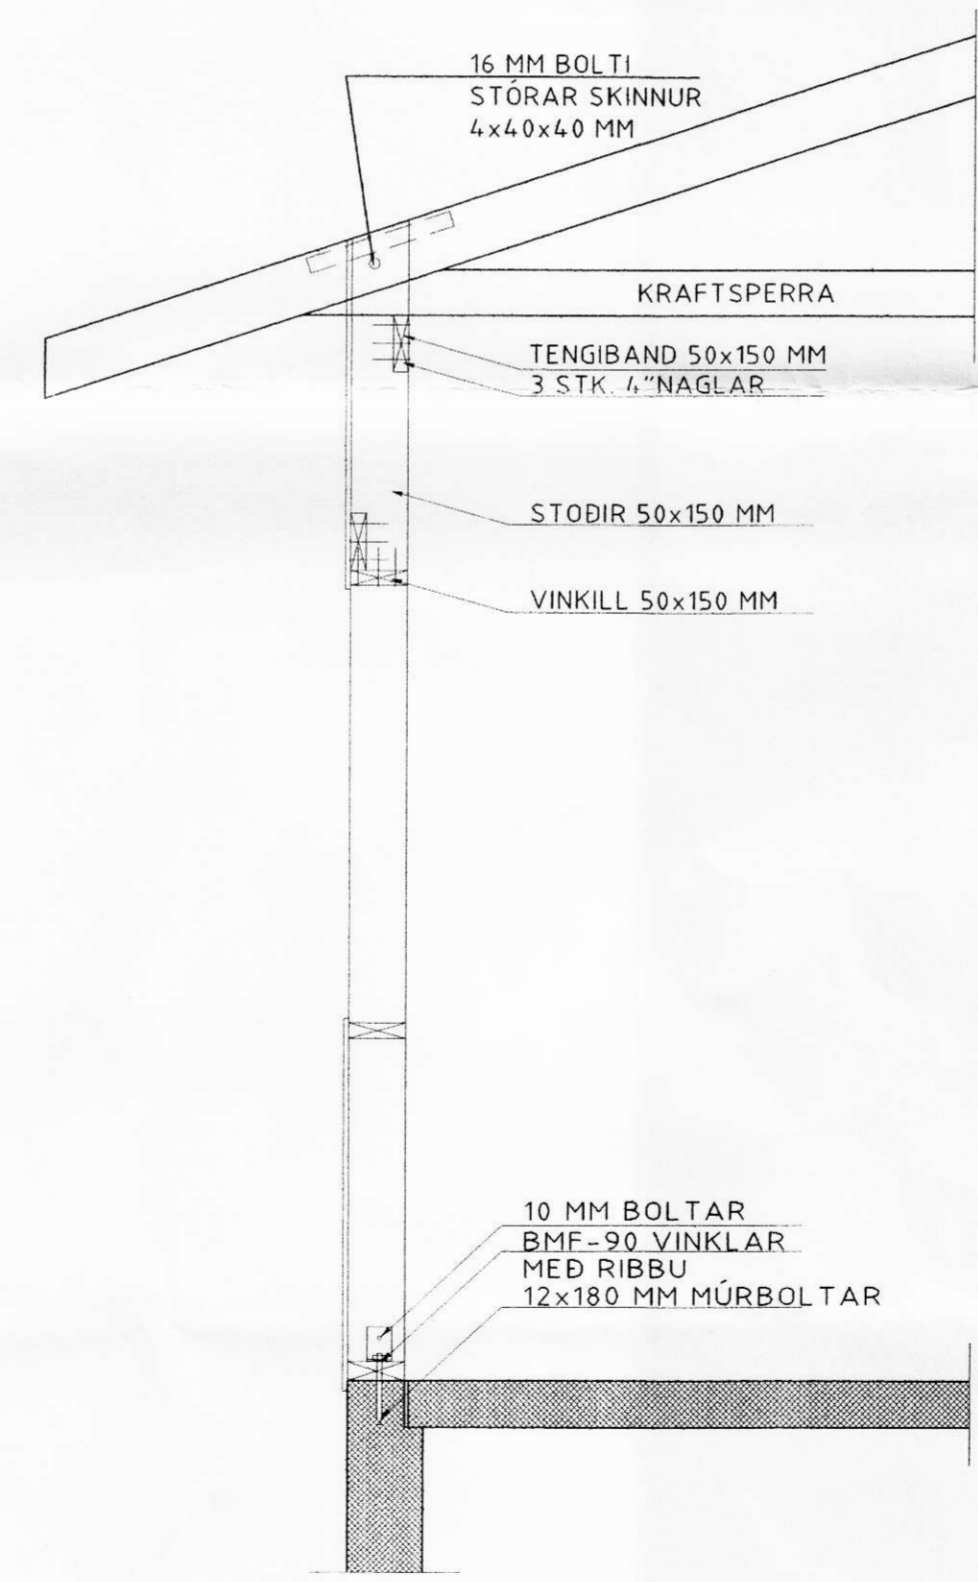

SNID - C 1:20

SKÝRINGAR:
 SPERRUR SKULU VERA K-18
 ÞAK KLÆÐIST MEÐ 25x150 MM BÖRDUM ER NEGLAST MEÐ 3 STK. 28/75 NÖGLUM Í HVERJA SPERRU.
 MILLI KRAFTSPERRA KOMI 45x95 SPERRA Á FLATINN, SEM NEGLIST Í KLÆÐNINGU JAFNT OG SPERRUR.
 ÞAKJÁRN (BÁRUJÁRN) NEGLIST Í ADRA HVORA HÁBÁRU MEÐ MEST 70 CM MILLIBILI MILLI RÁÐA. Á HLIDARSAMSKEYTUM PLATNA SKAL EKKI VERA MEIRA EN 35 CM MILLI NAGLA.
 VIÐ ÞAKBRÚN KOMA TVÆR NAGLARADIR MEÐ 15 CM MILLIBILI OG NEGLIST Í ADRA HVORA HÁBÁRU SITT Á HVAD.
 ALLUR SAUMUR, BOLTAR OG FESTINGAR SKAL VERA HEITGALVANISERAD ALLT EFTIR OG VINNA SKAL VERA SAMKVÆMT VIÐEIGANDI REGLUGERÐUM.

Breytingar	

SAUÐHOLT I, ÁSAHREPPI

HERMANN ISEBARN MTFI
 TEIKNISTOFA SUÐURLANDSBRÁUT 48
 s 5887544 kt 050244-4319 netfang his1@simnet.is

Mál	1:20	ÞAKBITAR OG VEGGIR SNID
Dags.	nóv. 2005	
Blad	6	

Yfirfarid
 Hannad *Hermann Isibarn*