



Samþykkt af byggingarnefnd Ásahrepps,


dags 31. júlí 2003

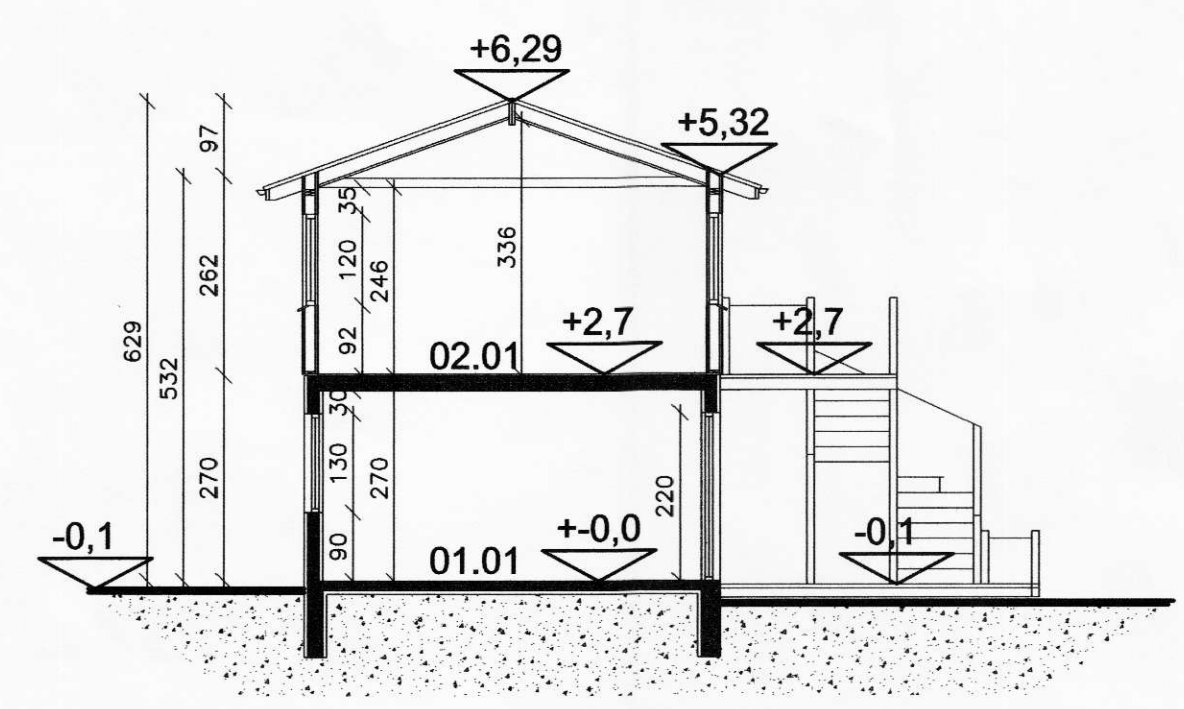

SKURÐUR A.

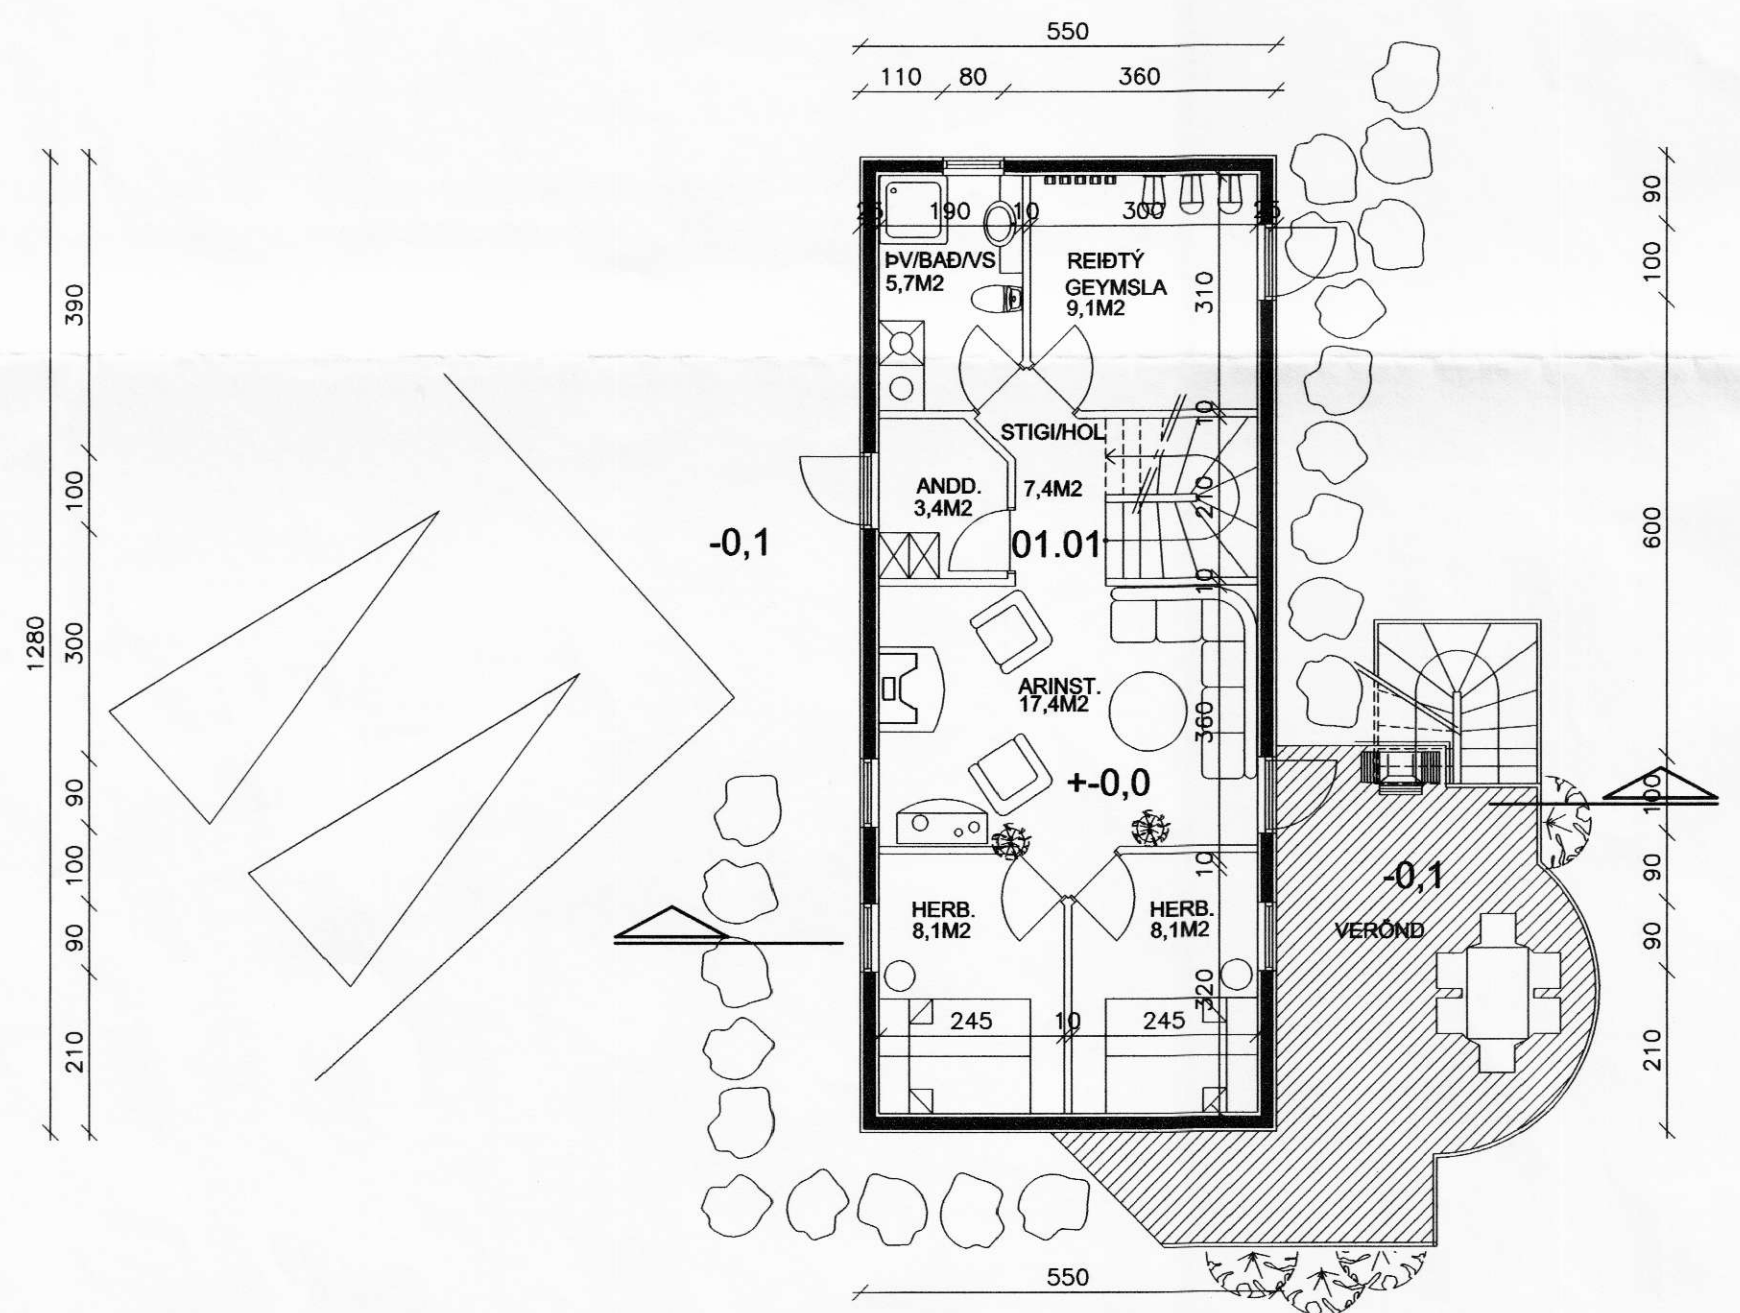

GRUNNMYND JARÐHÆÐ

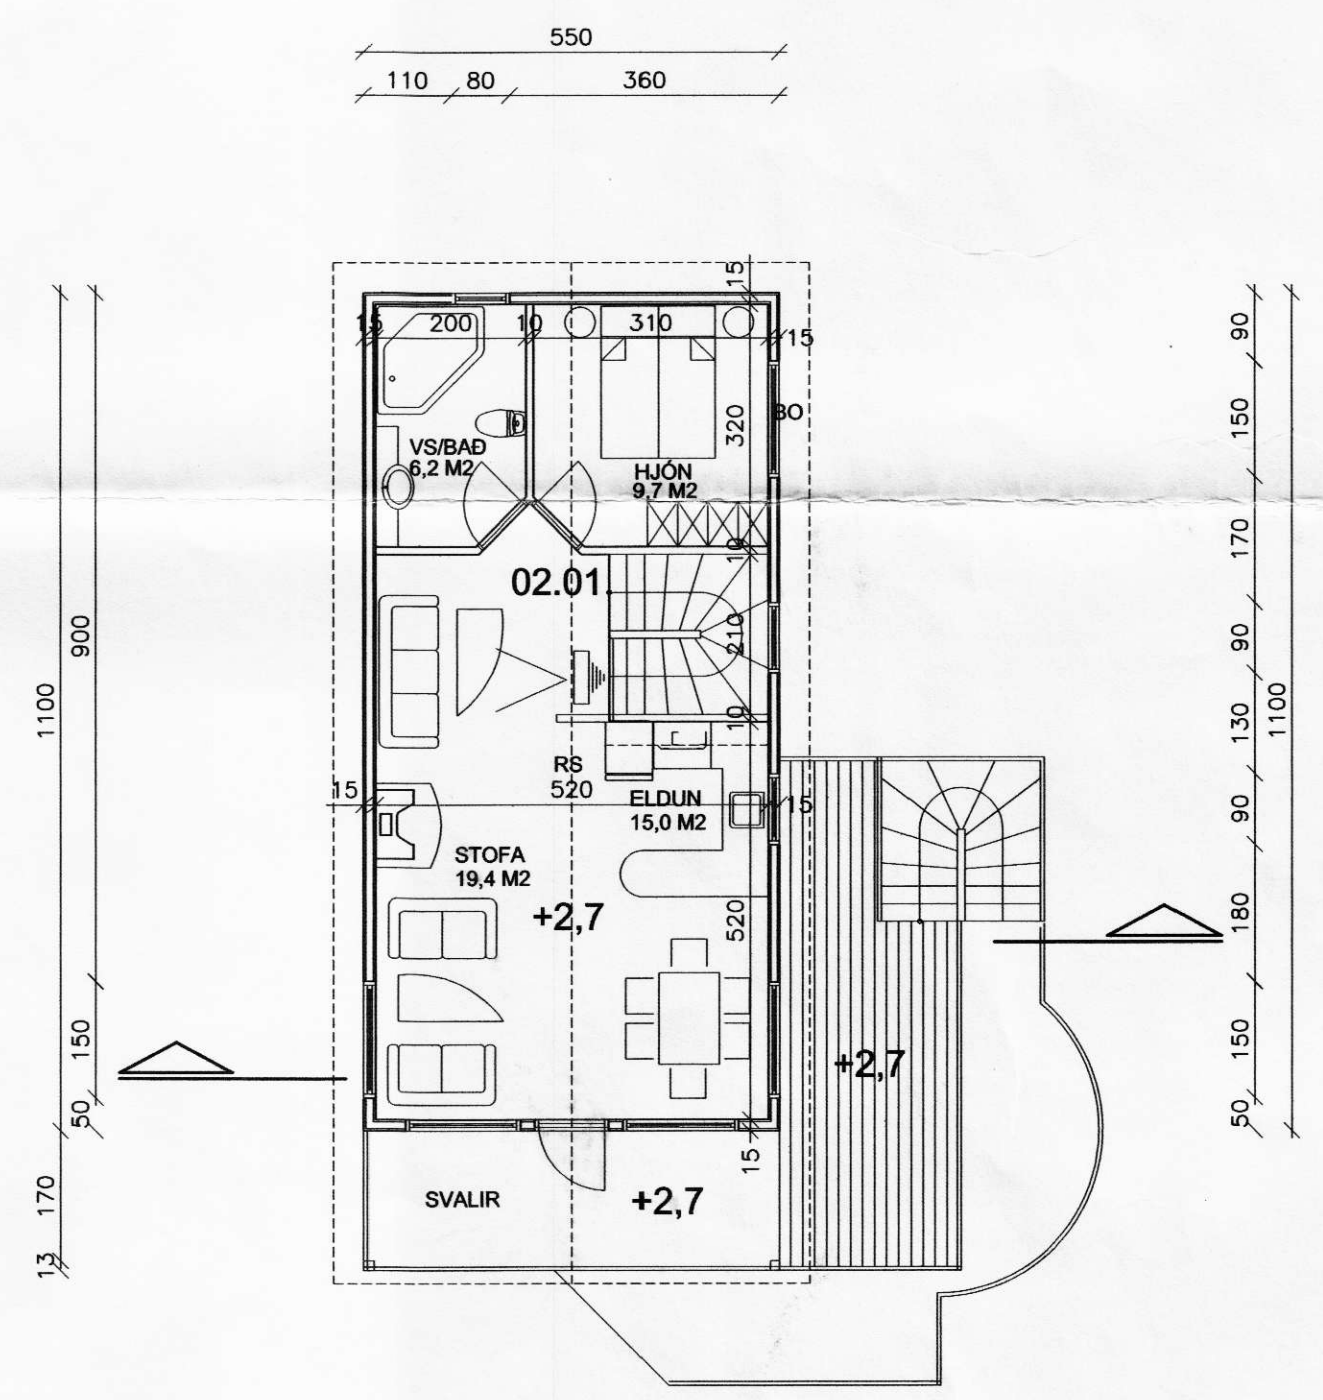

GRUNNMYND 2.HÆÐ

FRÍSTUNÐARHÚS Í LANDI SAUÐHOLTS 2, ÁSAHREPPI

Teiknistofan Örk

Hafnargötu 90. 230 Keflavík. Haraldur Valbergsson B.F.I. Kennitala: 290162-5999 Sími 421-4140, Fax 421-3144

Verk. GRUNNMYNÐIR HÆÐA OG SKURÐUR			
Hann. HV.	Teikn. HV.	Mkv.	Teikn.nr.
Samp.		Dags. 25,04,2003	S0314-02