



SKURÐUR A.

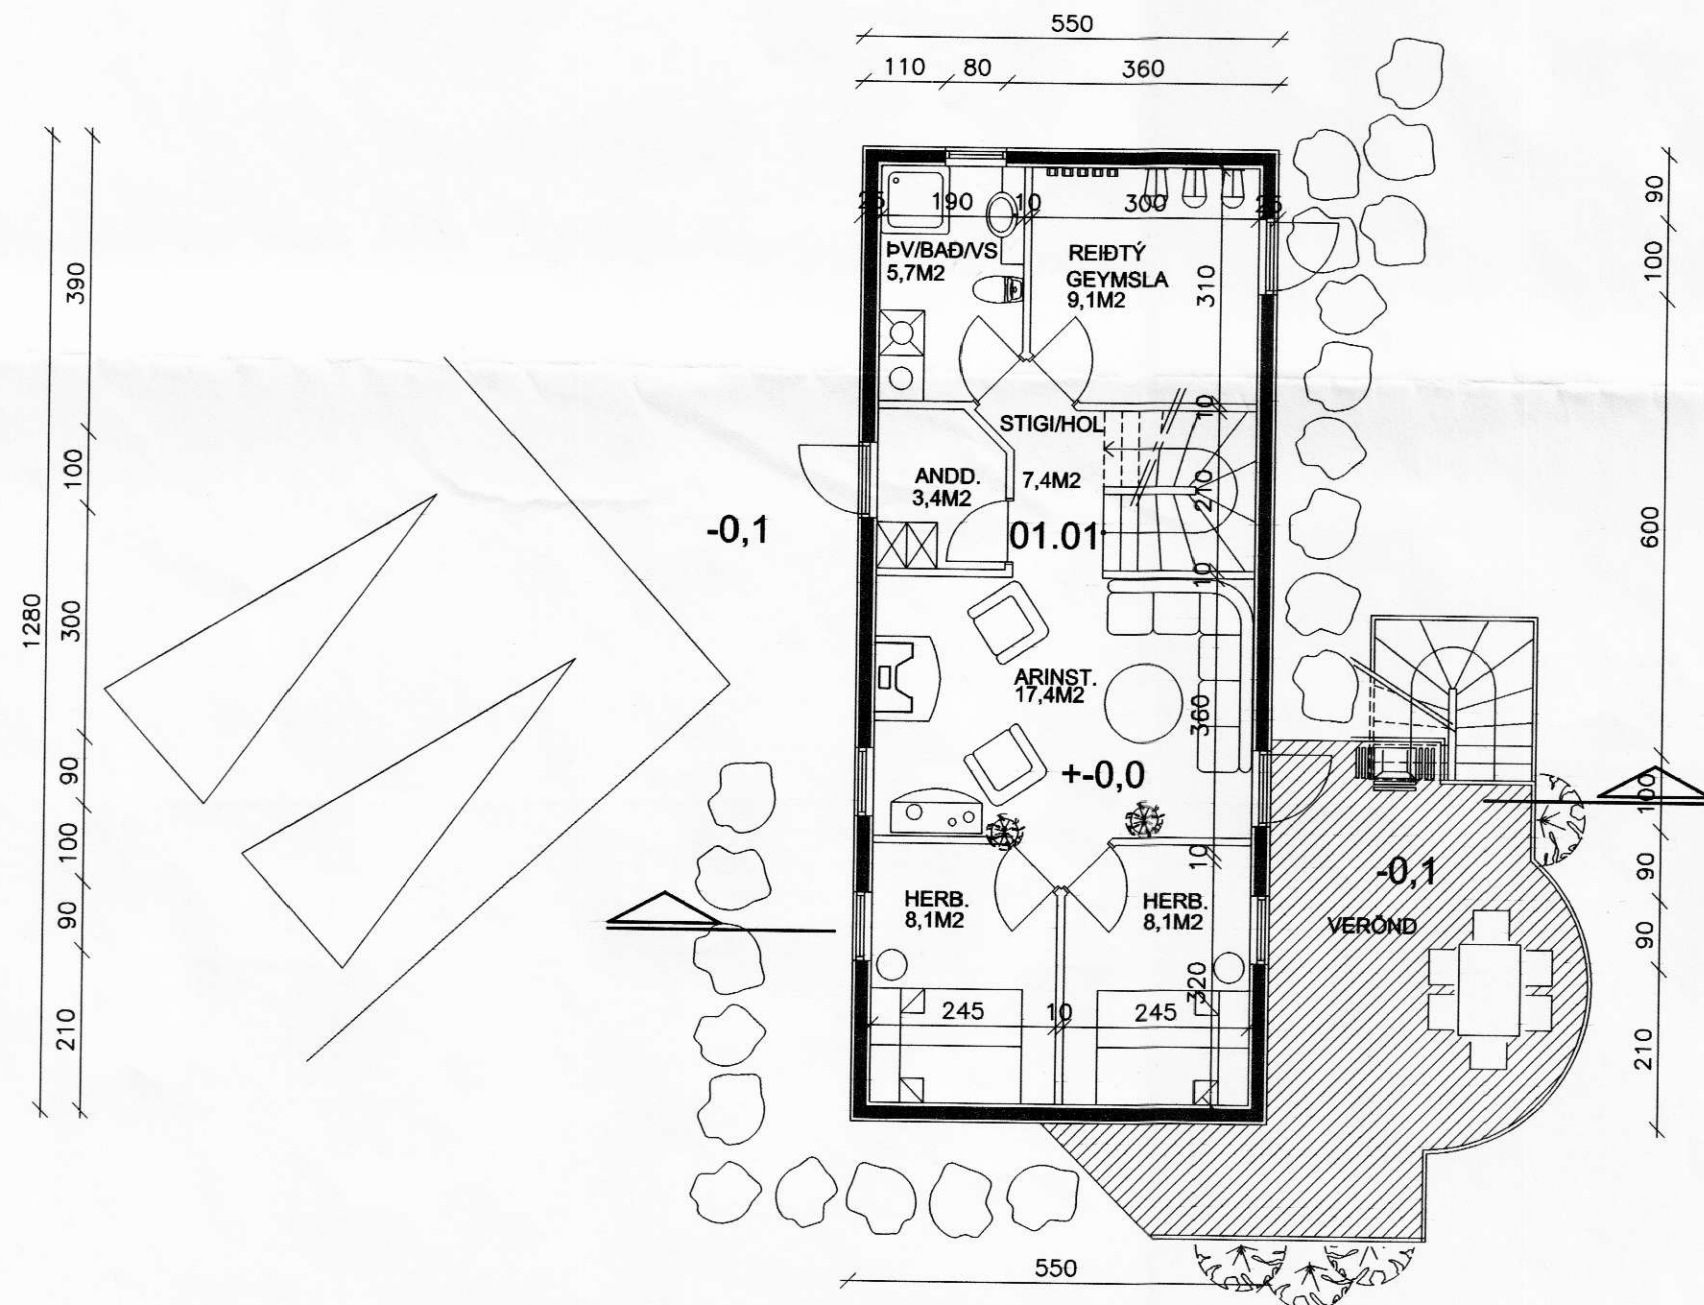

GRUNNMYND JARÐHÆÐ

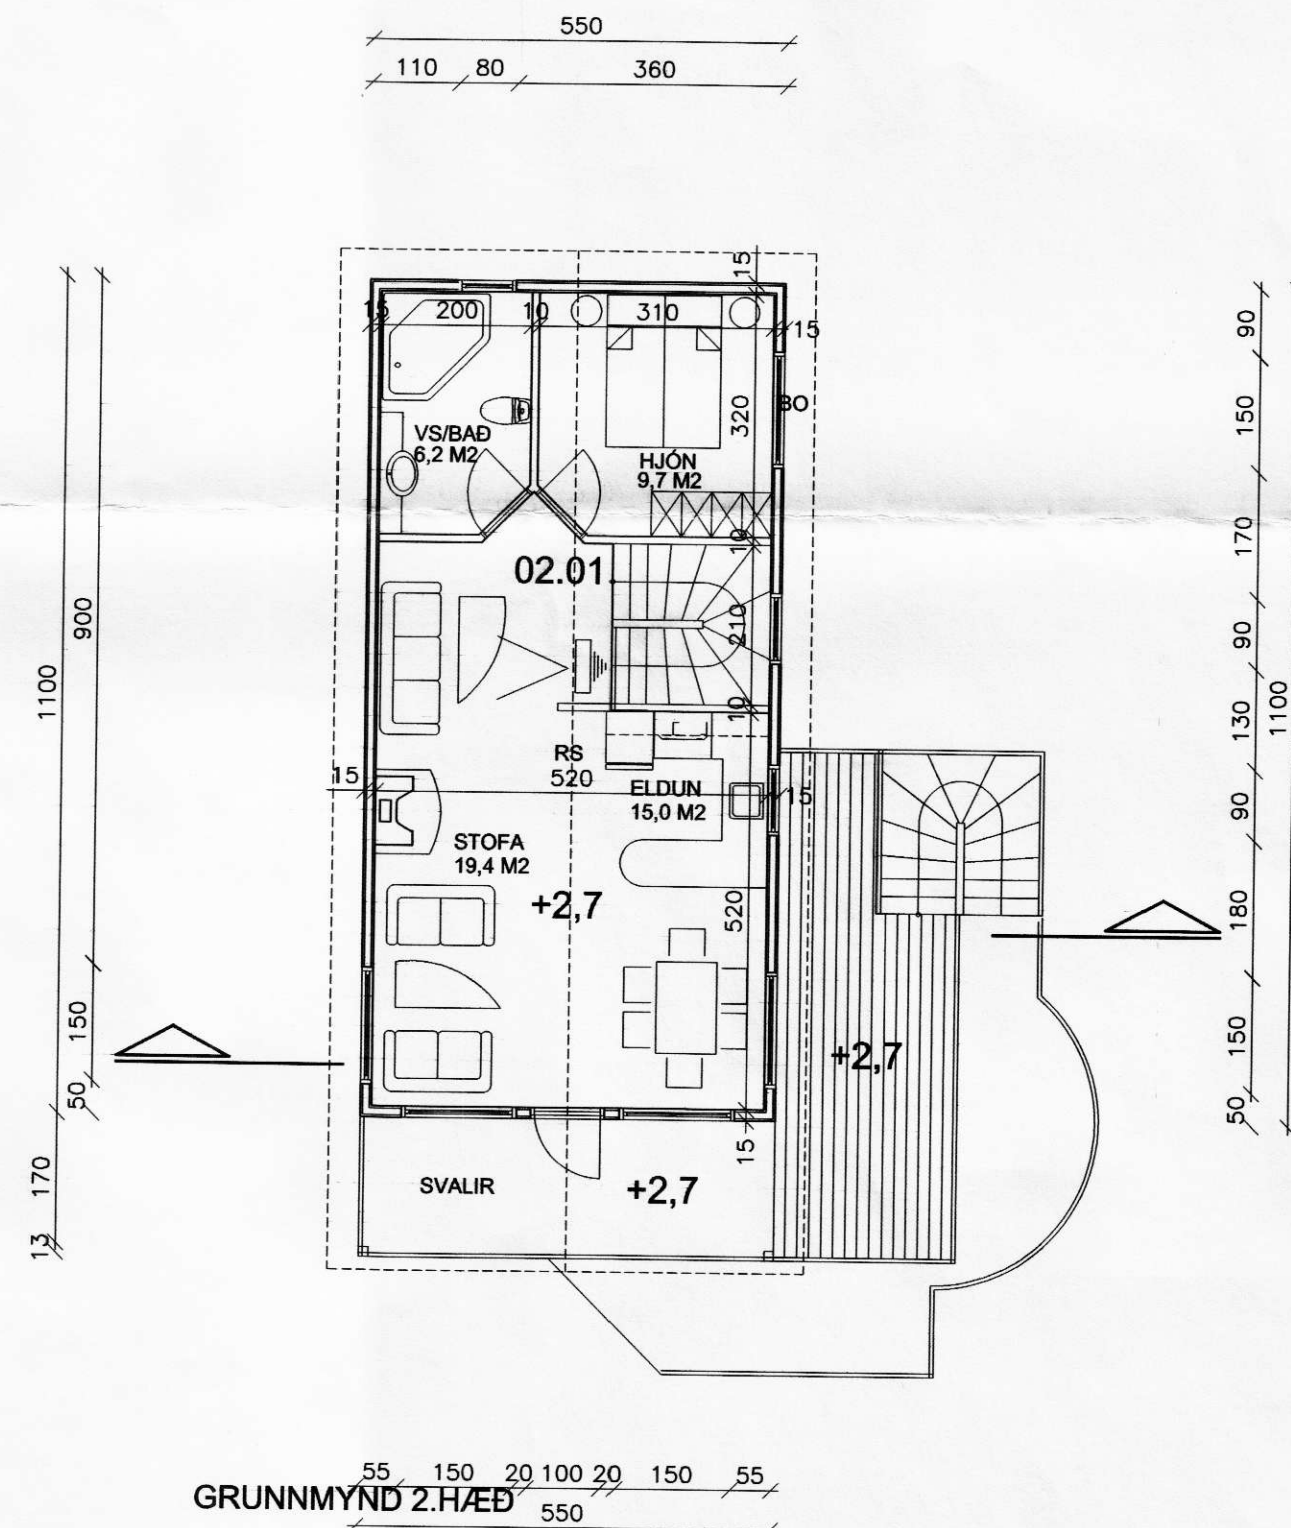

GRUNNMYND 2.HÆÐ

Sampykkt af byggingarnefnd Ásahrepps, dags. 6. maí 2003
Elfi Gíslason

Teiknistofan
örk
 Hafnargötu 90, 230 Keflavík
 Haraldur Valbergsson B.F.Í.
 Kennitala: 290162-5999
 Sími 421-4140, Fax 421-3144

HEILSÁRSHÚS Í LANDI SAUÐHOLTS 2, ÁSAHREPPÍ

Verk. GRUNNMYNDIR HÆÐA OG SKURÐUR			
Hann. HV.	Teikn. HV.	Mkv.	Teikn.nr.
Samp.		Dags. 25,04,2003	S0314-02