


Sampykkt af byggingarnefnd Asahrepps, dags. 31. júlí 2003

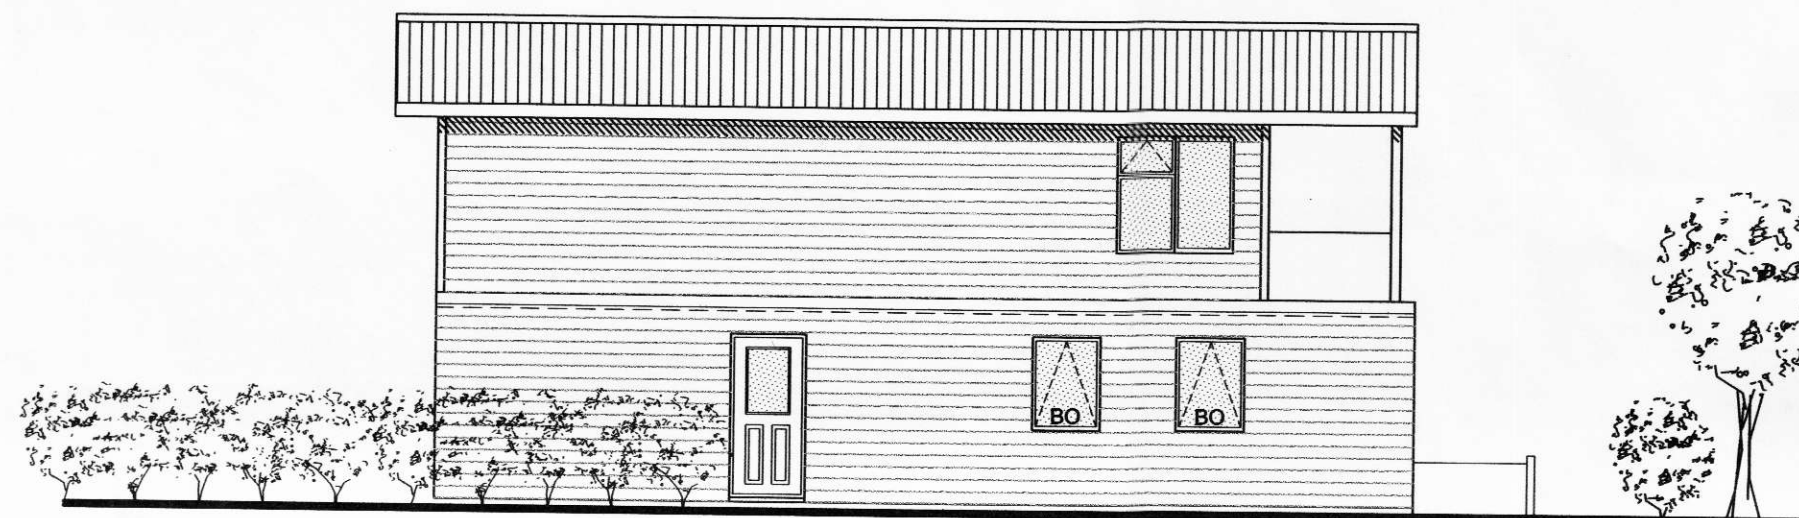


ÚTLIT SUÐUR



ÚTLIT VESTUR



ÚTLIT NORÐUR

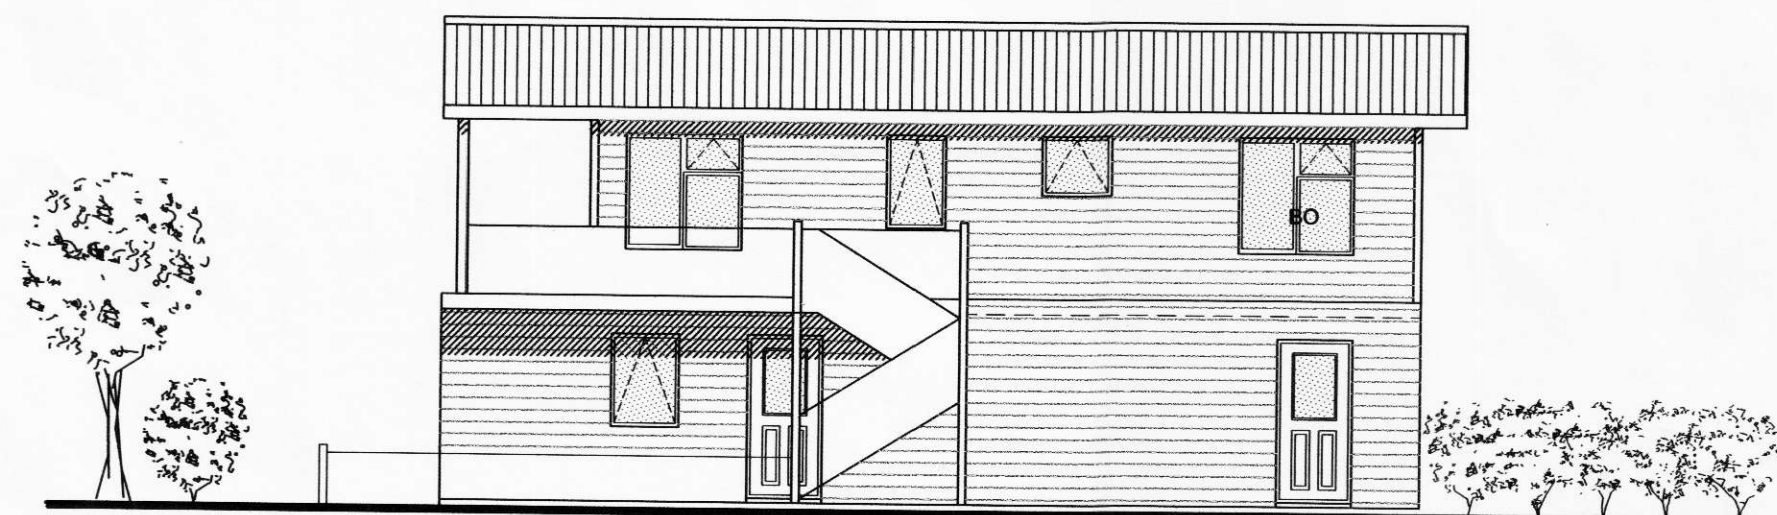

ÚTLIT AUSTUR

BYGGINGARLÝSING

ALMENNT:
HÚSÍÐ ER TVÆR HÆÐIR. JARÐHÆÐINN ER STEYPT UPP Í EINANGRUNARMÓT, EN 2. HÆÐ ER TIMBURHÚS. HÚSÍÐ SKAL BYGGT SAMKVÆMT GILDANDI STÖÐLUM OG REGLUGERÐUM ÁSAMT GÖÐRI VERKUNNÁTTU.

ÚTVEGGIR JARÐHÆÐ:
ÚTVEGGIR ERU STEYPTIR UPP Í EINANGRUNARMÓT MED 200MM STEYPU Í SÖKKLUM EN 150MM Í VEGGJUM. EINANGRUN Í VEGGJUM ER 2X 50MM. GÓLF ER STEYPT OG EINENGRAD MED 75MM EINANGRUN. AD UTAN ERU VEGGIR KLÆDDIR MED LIGGJANDI VATNSVARINNI PANILKLÆDNINGU. AD INNANVERÐU ERU VEGGIR KLÆDDIR MED PANILKLÆDNINGU

ÚTVEGGIR 2. HÆÐ:
ÚTVEGGIR ERU EINANGRADIR MILLI STÖÐA OG LAUSHOLTA. AD UTAN ERU VEGGIR KLÆDDIR MED LIGGJANDI VATNSVARINNI PANILKLÆDNINGU Á LOFTUNARGRIND. UNDIR ÚTVEGGJAKLÆDNINGU ERU VEGGIR KLÆDDIR MED VINDPAPPA Á KROSSVIÐ. AD INNANVERÐU ERU VEGGIR KLÆDDIR MED PANILKLÆDNINGU Á RAFMAGNSGRIND OG 0,2 MM RAKAVARNARLAGI. ALLT GLER SKAL VERA K-GLER, MED 12 MM. LOFTBILI OG 9 MM LOFTBILI Í FÖGUM.

ÞAK:
ÞAK ER HEILKLÆTT MED 12MM KROSSVIÐ Á SPERRUR. Á KROSSVIÐARKLÆDNINGU ER KLÆTT MED ALUSINK Á ÞAKPAPPA. ÞAK SKAL EINANGRA MED 180 MM ÞAKULL MED ÁFÖSTUM VINDPAPPA. AD INNAN ERU LOFT KLÆDD MED PANILKLÆDNINGU Á RAFMAGNSGRIND OG 0,2 MM RAKAVARNARLAGI.

MILLIVEGGIR:
ALLIR MILLIVEGGIR ERU BYGGÐIR UPP MED TRÉGING KLÆDDIR MED PANIL OG EINANGRADIR MED STEINULL.

GÓLF:
GÓLF ER KLÆTT MED GÓLFKLÆDNINGU Á 0,2 MM RAKAVARNARLAG.

GÓLF PLATA	75MM FRAUÐPLAST
ÚTVEGGUR JARÐHÆÐ	50+50MM FRAUÐPLAST
ÚTVEGGUR 2. HÆÐ	150MM STEINULL
ÞAK	180MM ÞAKULL MED VINDPAPPA
MILLIVEGGIR	70MM STEINULL

FLATARMÁL JARÐHÆÐ	70,4 m ²
FLATARMÁL 2. HÆÐ	60,5 m ²
FLATARMÁL ALLS	130,9 m ²

RÚMMÁL JARÐHÆÐ	190,08 m ³
RÚMMÁL 2. HÆÐ	186,00 m ³
RÚMMÁL ALLS	376,08 m ³

(RÚMMÁL BOTNFL. 14,08 m³)

SKÝRINGAR

- SL SLÖKKVITÆKI
- RS REYKSKYNJARI
- LR LOFTRÆSING
- NF GÓLF NIÐURFALL
- BO BJÖRGUNAROP

Teiknistofan
örk
Hafnargötu 90, 230 Keflavík.
Haraldur Valbergsson B.F.I.
Kennitala: 290162-5999
Sími 421-4140, Fax 421-3144

FRÍSTUNÐARHÚS Í LANDI SAUÐHOLTS 2, ÁSAHREPPI

Verk.	ÚTLIT OG SKÝRINGAR			
Hann.	HV.	Teikn.	HV.	Mkv.
Samp.				Dags. 25,04,2003
				Teikn.nr. S0314-03