




ÚTLIT SUÐUR

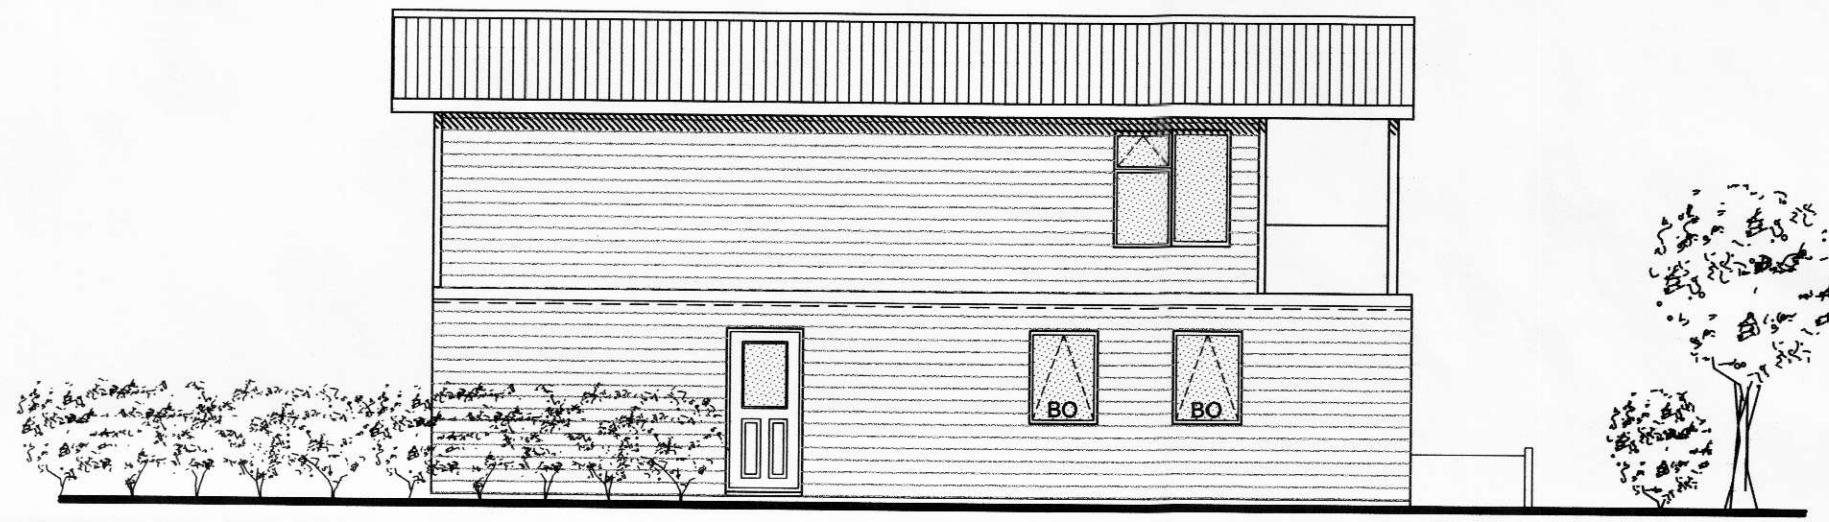

ÚTLIT VESTUR

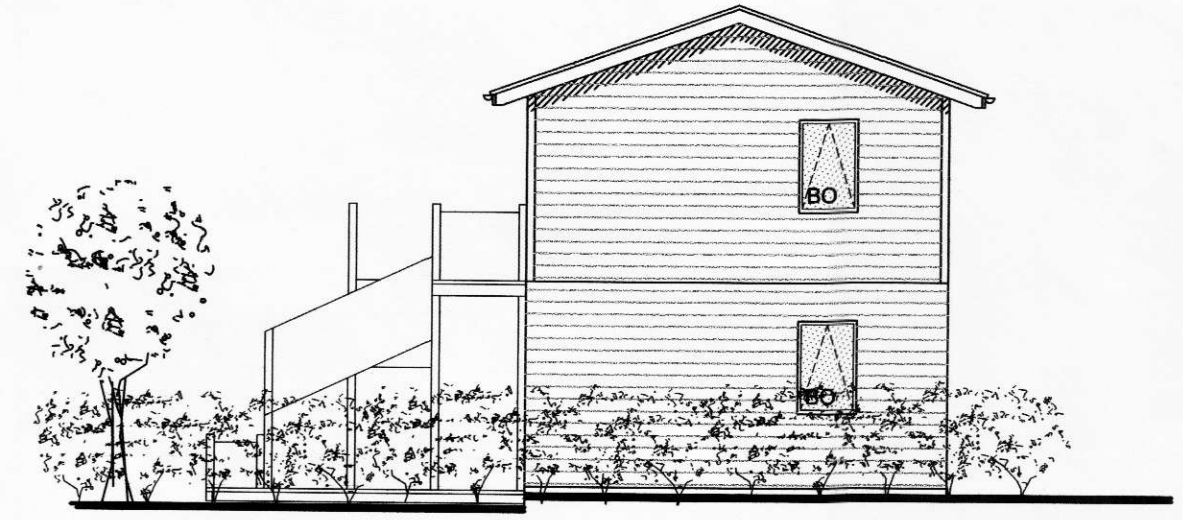

ÚTLIT NORÐUR

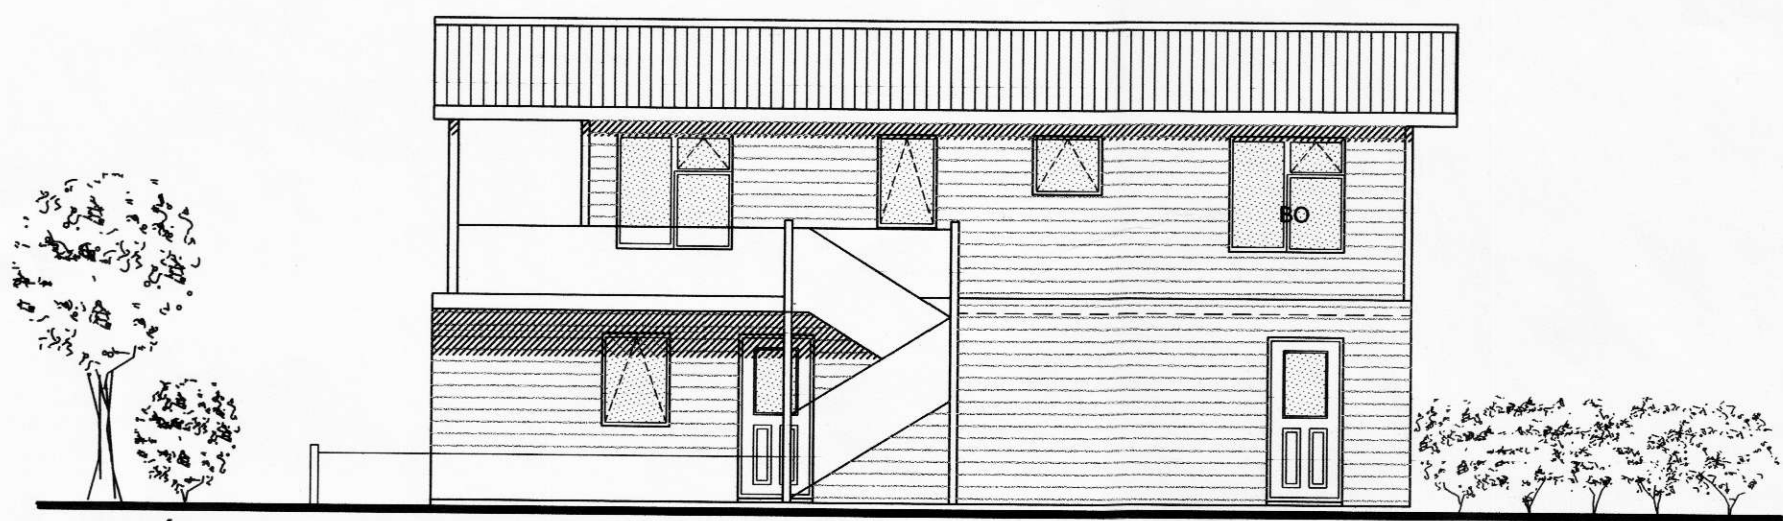

ÚTLIT AUSTUR

BYGGINGARLÝSING

ALMENNT:
HÚSIÐ ER TVÆR HÆÐIR. JARÐHÆÐINN ER STEYPT UPP Í EINANGRUNARMÓT, EN 2. HÆÐ ER TIMBURHÚS. HÚSIÐ SKAL BYGGT SAMKVÆMT GILDANDI STÖÐLUM OG REGLUGERÐUM ÁSAMT GÖÐRI VERKKUNNAÐTU.

ÚTVEGGIR JARÐHÆÐ:
ÚTVEGGIR ERU STEYPTIR UPP Í EINANGRUNARMÓT MEÐ 200MM STEYPU Í SÖKKLUM EN 150MM Í VEGGJUM. EINANGRUN Í VEGGJUM ER 2X 50MM. GÓLF ER STEYPT OG EINENGRÁÐ MEÐ 75MM EINANGRUN. AÐ UTAN ERU VEGGIR KLÆDDIR MEÐ LIGGJANDI VATNSVARINNI PANILKLÆÐNINGU. AÐ INNANVERÐU ERU VEGGIR KLÆDDIR MEÐ PANILHKLÆÐNINGU

ÚTVEGGIR 2. HÆÐ:
ÚTVEGGIR ERU EINANGRÁÐIR MILLI STOÐA OG LAUSHOLTA. AÐ UTAN ERU VEGGIR KLÆDDIR MEÐ LIGGJANDI VATNSVARINNI PANILKLÆÐNINGU Á LOFTUNARGRIND. UNDIR ÚTVEGGJAKLÆÐNINGU ERU VEGGIR KLÆDDIR MEÐ VINDPAPPA Á KROSSVIÐ. AÐ INNANVERÐU ERU VEGGIR KLÆDDIR MEÐ PANILHKLÆÐNINGU Á RAFMAGNSGRIND OG 0,2 MM RAKAVARNARLAGI.
ALLT GLER SKAL VERA K-GLER, MEÐ 12 MM. LOFTBILI OG 9 MM LOFTBILI Í FÖGUM.

ÞAK:
ÞAK ER HEILKLÆTT MEÐ 12MM KROSSVIÐ Á SPERRUR. Á KROSSVIÐARKLÆÐNINGU ER KLÆTT MEÐ ALUSINK Á ÞAKPAPPA.
ÞAK SKAL EINANGRA MEÐ 180 MM ÞAKULL MEÐ ÁFÖSTUM VINDPAPPA. AÐ INNAN ERU LOFT KLÆDD MEÐ PANILKLÆÐNINGU Á RAFMAGNSGRIND OG 0,2 MM RAKAVARNARLAGI.

MILLIVEGGIR:
ALLIR MILLIVEGGIR ERU BYGGÐIR UPP MEÐ TRÉGING KLÆDDIR MEÐ PANIL OG EINANGRÁÐIR MEÐ STEINULL.

GÓLF:
GÓLF ER KLÆTT MEÐ GÓLFKLÆÐNINGU Á 0,2 MM RAKAVARNARLAG.

GÓLF PLATA	75MM FRAUÐPLAST
ÚTVEGGUR JARÐHÆÐ	50+50MM FRAUÐPLAST
ÚTVEGGUR 2. HÆÐ	150MM STEINULL
ÞAK	180MM ÞAKULL MEÐ VINDPAPPA
MILLIVEGGIR	70MM STEINULL

FLATARMÁL JARÐHÆÐ	70,4 m ²
FLATARMÁL 2. HÆÐ	60,5 m ²
FLATARMÁL ALLS	130,9 m ²

RÚMMÁL JARÐHÆÐ	190,08 m ³
RÚMMÁL 2. HÆÐ	186,00 m ³
RÚMMÁL ALLS	376,08 m ³

(RÚMMÁL BOTNFL. 14,08 m³)

SKÝRINGAR

- SL SLÖKKVITÆKI
- RS REYKSKYNJARI
- LR LOFTRÆSING
- NF GÓLF NIÐURFALL
- BO BJÖRGUNAROP

Samþykkt af byggingarnefnd Asahrepps, dags. 6. mars 2004
Elli Þórunn

Teiknistofan
Örk
Hafnarötu 90, 230 Keflavík.
Haraldur Valbergsson B.F.L.
Kennitala: 290162-5999
Sími 421-4140, Fax 421-3144

HEILSÁRSHÚS Í LANDI SAUÐHOLTS 2, ÁSAHREPPI

Verk. ÚTLIT OG SKÝRINGAR			
Hann. HV.	Telkn. HV.	Mkv.	Telkn.nr.
Samp.		Dags. 25,04,2003	S0314-03