




GRUNNMYND 1:100

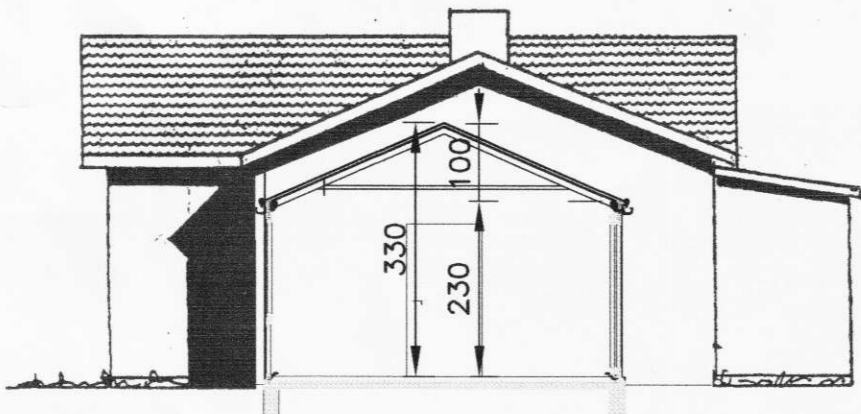


SNID 1:100

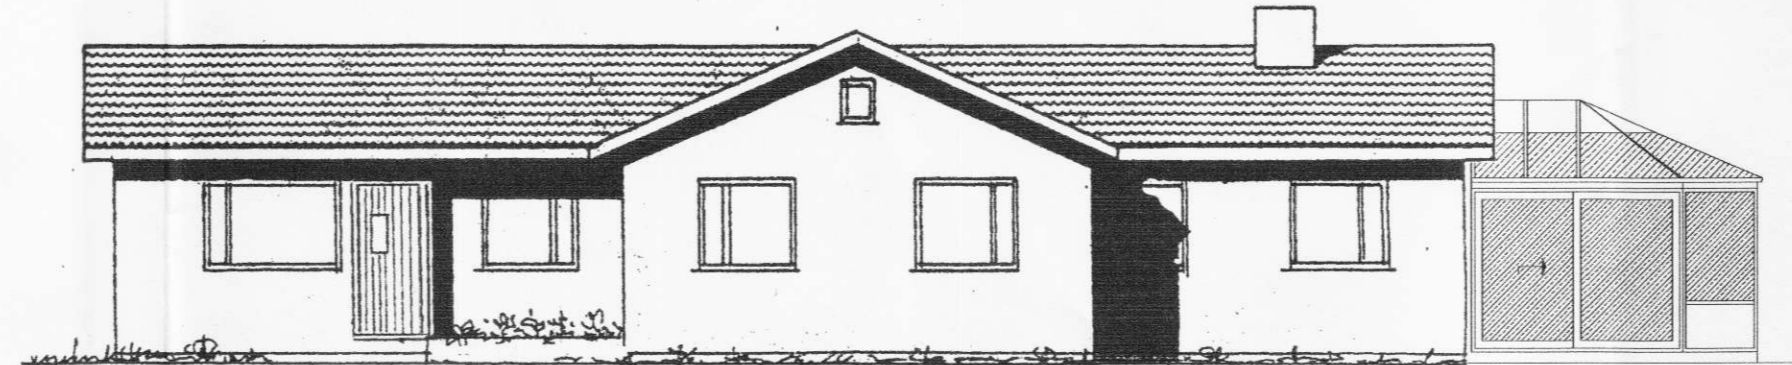

SUDUR 1:100

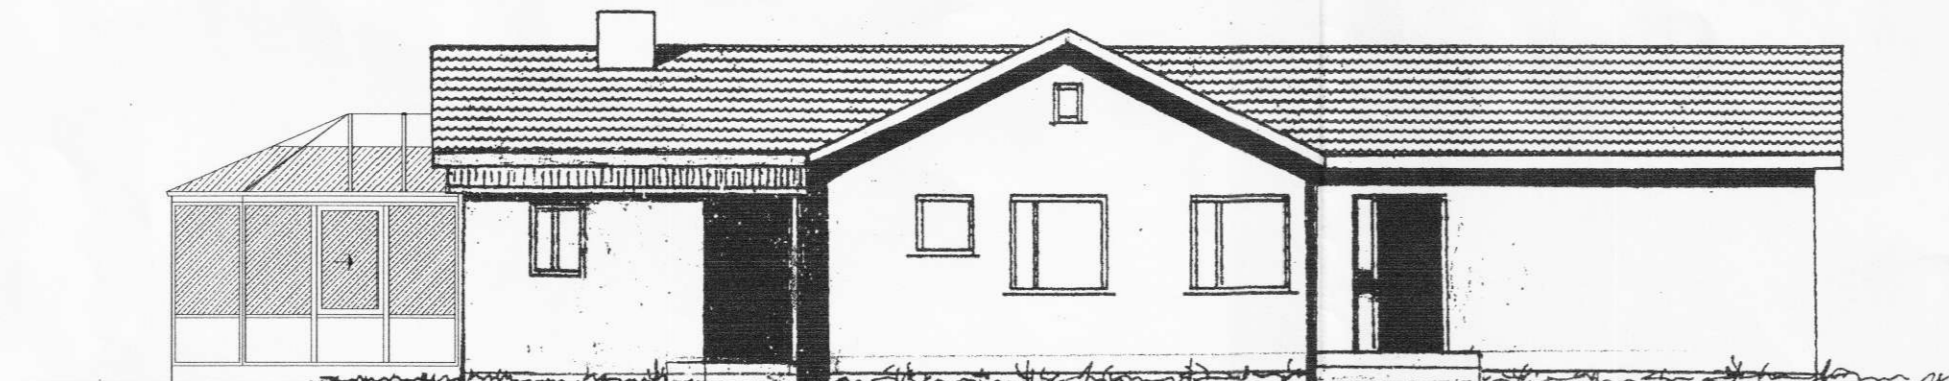

NORDUR 1:100

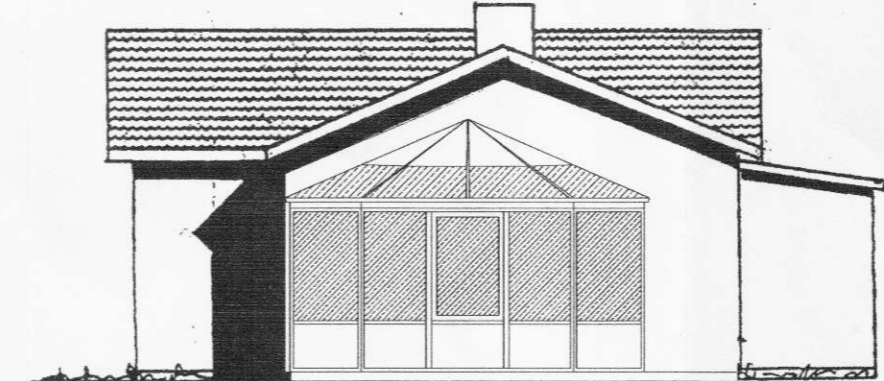

AUSTUR 1:100

ÓTGÁFUFRILL			
NÖMER:	DAGS:	SKÝRINGAR:	HANNAÐ:
A1	06.06.2005	BYGGINGARNEFNDARTEIKNING	EMJ
DAGS. UNDIRSKRIFTAR:		NAFN OG KT. SAMRÆMINGARHÖNNUDAR:	300856-5789
		ELLERT MÁR JÓNSSON	
UNDIRSKRIFT SAMRÆMINGARHÖNNUDAR:			

SKÝRINGAR:

SÓTT ER UM LEYFI TIL AD BYGGJA GARDSKÁLA VID AUSTUR GAFL HÚSSINS GARDSKÁLINN KEMUR Á STEYPTAN SÖKKUL.

NOTAÐ ER GLUGGAKERFI MED TVÖFÖLDU GLERI OG EINANGRANDI PLÖTUM. Í ÞAKI ER TVÖFALT GLER, 8MM Í NEDRI SKÍFU, 12MM LOFTRÚM OG 6MM LITADRI EFRI SKÍFU, EFRI HLUTA ÞAKS ER LOKAÐ MED 26MM POLYURETHAN SAMLOKUPLÖTUM MED PVC BYRÐUM BEGGJA VEGNA OG TENGJAST ÞÆR GLERI.

KARMAR, PÓSTAR OG OPNANLEG FÖG ERU GERÐ ÚR PVC STÁLSTYRKTUM PRÓFÍLUM. BÚNAÐUR OG FRÁGANGUR SÓLSTOFA ER Í SAMREMI VID REGLUGERDIR OG HEFUR VERIÐ VOTTAÐUR AF BR.

BRÚTTÓSTÆRDIR GARDSKÁLI. : 17,3 M2, : 46,7 M3

TEIKNING ÞESSI ER UNNIN FRÁ ADALTEIKNINGUM FRÁ BYGGINGARSTOFNUN LANDBÚNAÐARINS FRÁ 1974,

ÖLL AFNOT OG AFRITUN TEIKNINGAR, AD HLUTA EDA HEILD, ER HÁÐ SKRIFLEGU LEYFI HÖFUNDA.

ELLERT MÁR JÓNSSON MIDHÚSUM 32 · 112 REYKJAVÍK
 SÍMI: 587 3311
 NETFANG: emj@internet.is
 FÉLAGI Í VFI

HEITI VERKS:

EFRI-SUMARLIDABÆR

ÁSAHREPPI

HEITI TEIKNINGAR:

EINBÝLISHÚS
 GARDSKÁLI, GRUNNMYND
 SNID OG ÚTLIT

MELT:	TEIKNAD: EMJ	GEYMSLUNÚMÉR: 3.300.225	VNR: 3.300.225
HANNAÐ: EMJ	YFIRFARID:	MKY: 1:100	NR. TEIKNINGAR:
DAGS. UNDIRSKRIFTAR: 06.06.05	NAFN OG KT. HÖNNUDAR: ELLERT MÁR JÓNSSON	300856-5789	01
UNDIRSKRIFT HÖNNUDAR:	ÓTGÁFA:		A1