




GRUNNMYND GLERSKÁLA 1:50

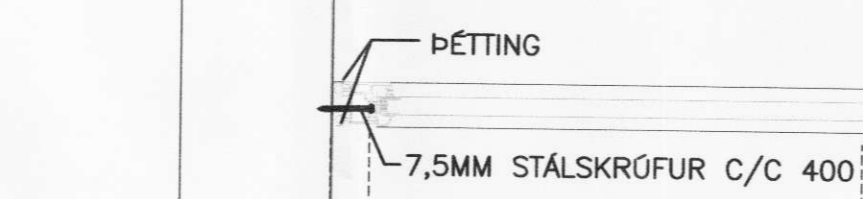


DEILI A . 1:10

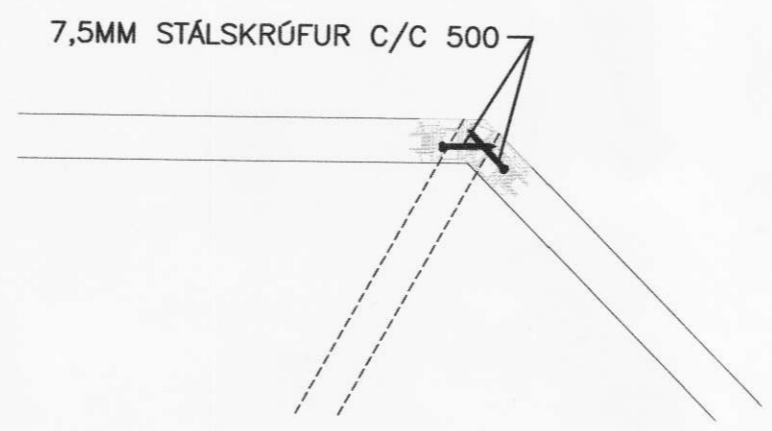


DEILI B . 1:10

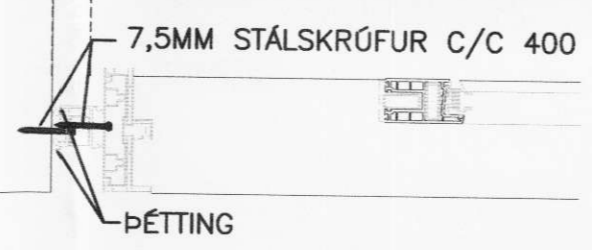



DEILI C. 1:10

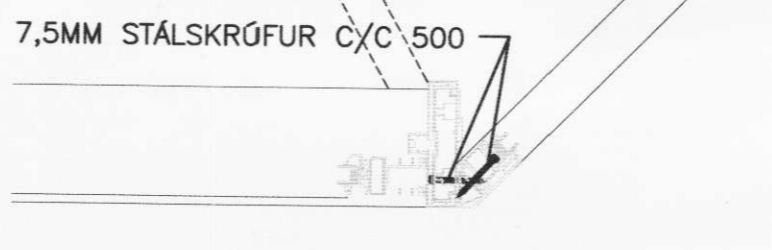


DEILI D. 1:10

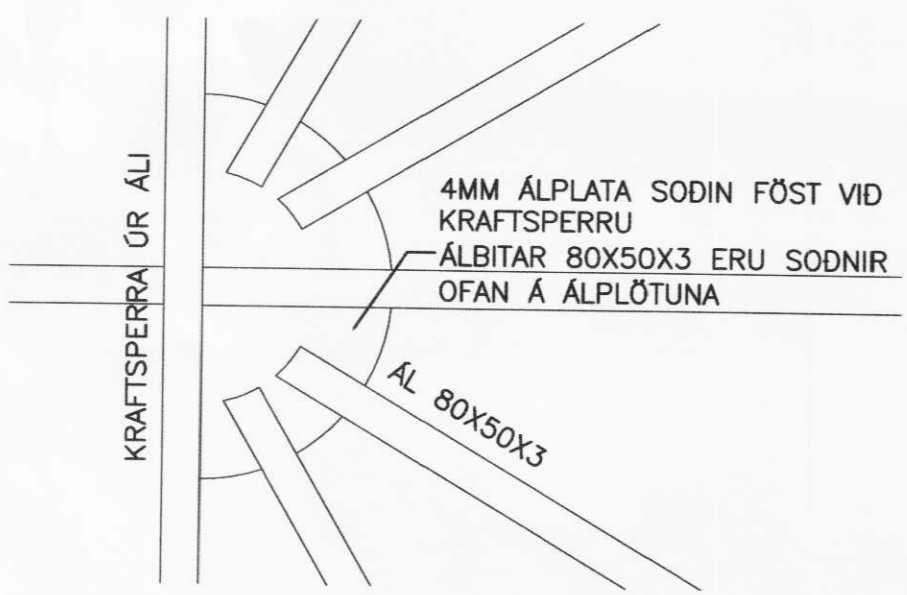

DEILI E. 1:10

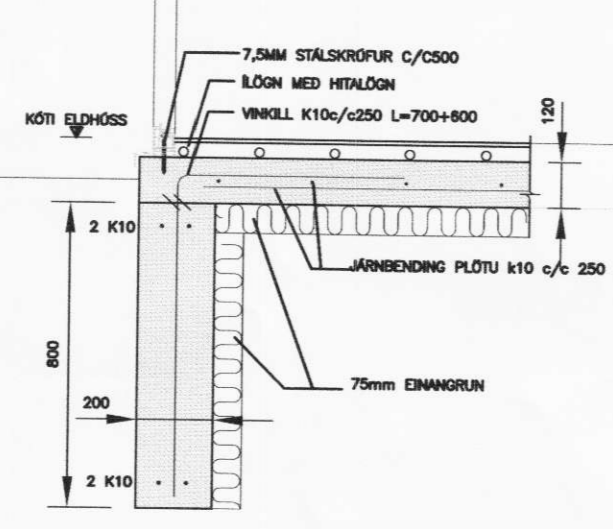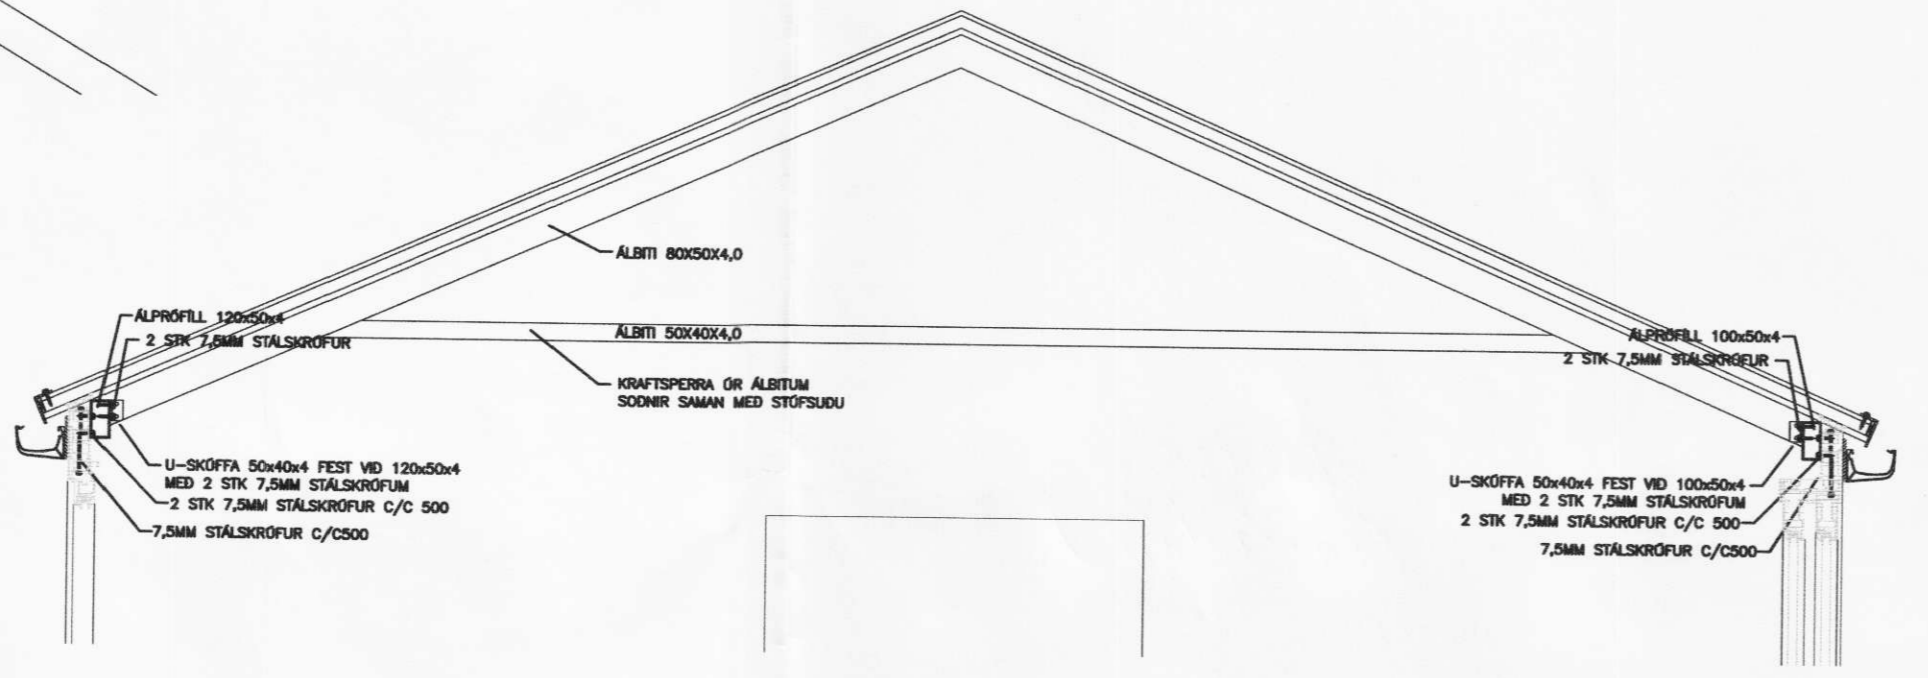

SNID A. 1:20

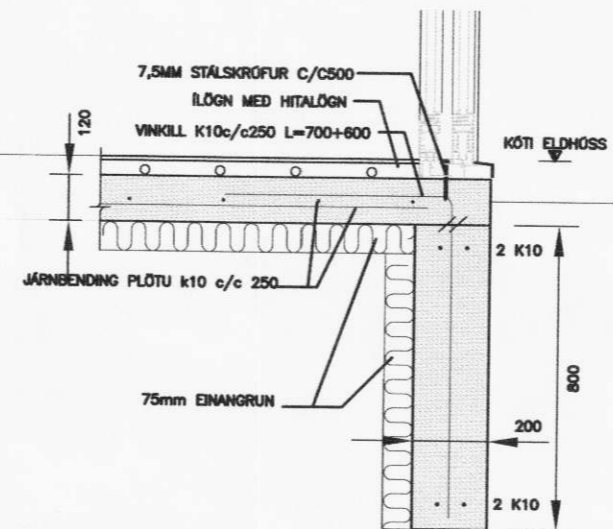

ÓTGÁFUFRILL			
NÓMER:	DAGS:	SKÝRINGAR:	HANNAD:
A1	06.06.2005	BYGGINGARTEIKNING	EMJ
DAGS. UNDIRSKRIFTAR:		NAFN OG KT. SAMRÆMINGARHÖNNUDAR:	
		ELLERT MÁR JÓNSSON	300856-5789
UNDIRSKRIFT SAMRÆMINGARHÖNNUDAR:			

SKÝRINGAR:
 GLERSKÁLI ÞESSI ER BYGGUR ÚR HEILSTÆDU PRÓFILKERFI ÚR PVC PRÓFÍLUM FRÁ KÖMMERLING Í ÞÝSKALANDI, FRAMLEIDDUM Í SAMRÆMI VID ISO 9000-9001. TIL STYRKТАR PVC PRÓFÍLUNUM ERU HEITGALV. STÁLPRÓFÍLUM RENNT INN Í ÞÁ OG SKAPA EINNIG SKRÓFUHALD. VEGGEININGAR ERU FORMÍÐADAR Í VERKSMÍÐJU GLUGGA OG GARDHÚSA EFTIR FORSKRIFT PRÓFÍLFRAMLEIDANDA OG UNDIR INNRA EFTIRLITI GLUGGA OG GARDHÚSA EHF.
 FESTING GLUGGA VID STEYPTA FLETI ER MED 7,5 MM STÁLSKRÓFUM SEM BORAD ER ÞRÖNGT FYRIR Í STEYPUNA. SKRÓFURNAR SNITTA STÁLID OG FÁ ÞAR FESTU OG BOAST FASTAR Í STEYPUNA.
 ÞAK SÓLSTOFU ER BORID UPPI AF BURDARBITUM ÚR ALÚ SEM FESTIR ERU Í HLADNA VEGGI HÚSSINS. SÓLSTOFAN ER REIST Á STEYPTA 120 MM JÄRNBENTA PLÖTU OG 200 MM SÖKKLA, H=800MM SEM GRUNDADIR ERU Á BERANDI JARÐVEG.
 ÖLL AFNOT OG AFRITUN TEIKNINGAR, AD HLUTA EDA HELD, ER HÁÐ SKRIFLEGU LEYFI HÖFUNDA.



ELLERT MÁR JÓNSSON
 MIDHÓSUM 32 · 112 REYKJAVÍK
 SÍMI: 587 3311 / 898 3312 ·
 NETFANG: emj@internet.is
 FÉLAGI Í VFI

HEITI VERKS:
EFRI-SUMARLIDABÆR
ÁSAHREPPUR

HEITI TEIKNINGAR:			
EINBYLISHÚS GARDSKÁLI BURDARVIRKI OG SÉRTEIKNINGAR			
MÆLT:	TEIKNAD:	GEYMSLUNÓMER:	VNR:
	EMJ	3.300.225	3.300.225
HANNAD:	YFIRFARID:	MKV:	NR. TEIKNINGAR:
EMJ		1:50/1:20/1:10	
DAGS. UNDIRSKRIFTAR:	NAFN OG KT. HÖNNUDAR:		
06.06.05	ELLERT MÁR JÓNSSON	300856-5789	03
UNDIRSKRIFT HÖNNUDAR:	ÓTGÁFA:		B1